

愛媛県立宇和島南中等教育学校本館内部改修工事

備 考

縮 尺
no scale

日 付
令和6年9月 日

工事名
愛媛県立宇和島南中等教育学校本館内部改修工事

図 名
表紙

図 番
A — 0

[illegible]

備 考	縮 尺 no scale	工 事 名 愛媛県立宇和島南中等教育学校本館内部改修工事	図 番 A == 1
	日 付 令和6年9月 日	図 名 改修工事仕様書（1）	

備 考	縮 尺 no scale	工事名 愛媛県立宇和島南中等教育学校本館内部改修工事	図 番 A == 2
	日 付 令和6年9月 日	図 名 改修工事仕様書（2）	

備 考	縮 尺 no scale	工 事 名 愛媛県立宇和島南中等教育学校本館内部改修工事	図 番 A — 3
	日 付 令和6年9月 日	図 名 改修工事仕様書（3）	

9 環境配慮改修工事	1	石綿含有建材の除去工事 〔9. 1. 1～6〕	施工業者 本工事に相応した技術を有することを証明する資料を、監督員に提出すること。 石綿粉じん濃度測定 測定装置、場所及び測定点 <table><thead><tr><th>適用</th><th>測定名称</th><th>測定時期</th><th>測定場所</th><th>測定点 (各施工箇所ごと)</th></tr></thead><tbody><tr><td rowspan="5">・</td><td>測定1</td><td>処理作業前</td><td>処理作業室内</td><td>・各1点 ・各2点 ・各3点</td></tr><tr><td>測定2</td><td>処理作業前</td><td>隣家対象家外部の付近</td><td>・計1点 ・計2点</td></tr><tr><td>測定3</td><td>処理作業中</td><td>処理作業室内</td><td>・各1点 ・各2点 ・各3点</td></tr><tr><td>測定4</td><td>処理作業中</td><td>負圧・除じん装置の 排吐出し口</td><td>出口取出し風速1N/5sec以下の位置 ・各1点 ・各2点</td></tr><tr><td>測定5</td><td>処理作業後</td><td>処理作業室外(敷地境界)</td><td>・計1点 ・4方向各1点</td></tr><tr><td rowspan="3">・</td><td>測定6</td><td>処理作業後 (シート養生中)</td><td>処理作業室内</td><td>・各1点 ・各2点</td></tr><tr><td>測定7</td><td>処理作業後シート</td><td>処理作業室内</td><td>・各1点 ・各2点 ・各3点</td></tr><tr><td>測定8</td><td>撤去後1週間以降</td><td>隣家対象家外部の付近</td><td>・計1点 ・計2点</td></tr></tbody></table> 測定方法 <table><thead><tr><th></th><th>測定3</th><th>測定1, 2, 4, 6, 7, 8</th><th>測定5</th></tr></thead><tbody><tr><td>メンブレンフィルタ直後 (mm)</td><td>2.5</td><td>2.5</td><td>4.7</td></tr><tr><td>試料の吸引流量 (l/min)</td><td>・1</td><td>・5</td><td>・10</td></tr><tr><td>試料の吸引時間 (min)</td><td>・5</td><td>・12.0</td><td>・24.0</td></tr></tbody></table> 石綿含有建材の処理 ・石綿含有収付材の除去 除去対象範囲 ※図示 - 除去工法 ※改修標準仕様書9. 1. 3 (2) (ア)による 除去した石綿含有収付材の飛散防止措置 ※湿潤化 ・セメント固形化 ・石綿含有保温材等の除去 除去対象範囲 ※図示 - 除去工法 ・切断又は破砕 ・手ばらし ・石綿含有成形板等の除去 除去対象範囲 ※図示 - 作業場の隔離 ・行う ・行わない ・石綿含有仕上塗材の除去 除去対象範囲 ※図示 - 方定としての処理 ・行う ※行わない 石綿等の取扱については、石綿障害予防規則 (平成17年厚生労働省令第21号) を遵守するとともに、解体療法にあたっては、改修工事標準仕様書によること。 ・断熱材の打ち込み及び覆付け <table><thead><tr><th></th><th>発泡剤の種類</th><th>種類</th><th>厚さ (mm)</th><th>施工箇所</th></tr></thead><tbody><tr><td>・発泡プラスチック断熱材</td><td></td><td></td><td></td><td></td></tr></tbody></table> ・断熱材現場発泡工法 <table><thead><tr><th>断熱材の種類</th><th>・A種1 ・A種1H (製造所 評価名値による)</th></tr></thead><tbody><tr><td>厚さ (mm)</td><td>・2.5 ・3.0</td></tr></tbody></table> 施工箇所 ※窓回り等の断熱材埋め部分、ルーフトレンド回りの床板下等、部分的に後張りとしなければならぬ箇所 ・図示	適用	測定名称	測定時期	測定場所	測定点 (各施工箇所ごと)	・	測定1	処理作業前	処理作業室内	・各1点 ・各2点 ・各3点	測定2	処理作業前	隣家対象家外部の付近	・計1点 ・計2点	測定3	処理作業中	処理作業室内	・各1点 ・各2点 ・各3点	測定4	処理作業中	負圧・除じん装置の 排吐出し口	出口取出し風速1N/5sec以下の位置 ・各1点 ・各2点	測定5	処理作業後	処理作業室外(敷地境界)	・計1点 ・4方向各1点	・	測定6	処理作業後 (シート養生中)	処理作業室内	・各1点 ・各2点	測定7	処理作業後シート	処理作業室内	・各1点 ・各2点 ・各3点	測定8	撤去後1週間以降	隣家対象家外部の付近	・計1点 ・計2点		測定3	測定1, 2, 4, 6, 7, 8	測定5	メンブレンフィルタ直後 (mm)	2.5	2.5	4.7	試料の吸引流量 (l/min)	・1	・5	・10	試料の吸引時間 (min)	・5	・12.0	・24.0		発泡剤の種類	種類	厚さ (mm)	施工箇所	・発泡プラスチック断熱材					断熱材の種類	・A種1 ・A種1H (製造所 評価名値による)	厚さ (mm)	・2.5 ・3.0	10 ユニット及びその他工事
	適用	測定名称	測定時期	測定場所	測定点 (各施工箇所ごと)	
	・	測定1	処理作業前	処理作業室内	・各1点 ・各2点 ・各3点	
		測定2	処理作業前	隣家対象家外部の付近	・計1点 ・計2点	
		測定3	処理作業中	処理作業室内	・各1点 ・各2点 ・各3点	
		測定4	処理作業中	負圧・除じん装置の 排吐出し口	出口取出し風速1N/5sec以下の位置 ・各1点 ・各2点	
		測定5	処理作業後	処理作業室外(敷地境界)	・計1点 ・4方向各1点	
	・	測定6	処理作業後 (シート養生中)	処理作業室内	・各1点 ・各2点	
		測定7	処理作業後シート	処理作業室内	・各1点 ・各2点 ・各3点	
		測定8	撤去後1週間以降	隣家対象家外部の付近	・計1点 ・計2点	
		測定3	測定1, 2, 4, 6, 7, 8	測定5	
メンブレンフィルタ直後 (mm)	2.5	2.5	4.7	
試料の吸引流量 (l/min)	・1	・5	・10	
試料の吸引時間 (min)	・5	・12.0	・24.0	
	発泡剤の種類	種類	厚さ (mm)	施工箇所	
・発泡プラスチック断熱材	
断熱材の種類	・A種1 ・A種1H (製造所 評価名値による)	
厚さ (mm)	・2.5 ・3.0	
2	断熱材 〔9. 3. 2～3〕	・断熱材現場発泡工法 <table><thead><tr><th>断熱材の種類</th><th>・A種1 ・A種1H (製造所 評価名値による)</th></tr></thead><tbody><tr><td>厚さ (mm)</td><td>・2.5 ・3.0</td></tr></tbody></table> 施工箇所 ※窓回り等の断熱材埋め部分、ルーフトレンド回りの床板下等、部分的に後張りとしなければならぬ箇所 ・図示	断熱材の種類	・A種1 ・A種1H (製造所 評価名値による)	厚さ (mm)	・2.5 ・3.0	表示 (2.0. 2. 11)	
断熱材の種類	・A種1 ・A種1H (製造所 評価名値による)	
厚さ (mm)	・2.5 ・3.0	
3	屋上緑化改修工事 〔9. 4. 2～4〕 (2.3. 5. 4)	植栽基盤及び材料 (品質・性能等 造補による) ・屋上緑化軽量システム - 芝及び地被類の植栽並びに植栽等 ※図示 見切り材、鎮静材、排水孔、マルチング材等 ※図示 工法 建築基準法に基づき定まる風圧力に対応した工法を施工計画書として提出する。 建築基準法に基づき定められた区分等は、1改修一般共通事項 2.2耐荷重及び耐外力による。 支柱 ・設置する (厚物) ・図示 かん水装置 ・設置する (工事区分は図示による) 既存保護層の撤去 行う ・行わない 新植した芝及び地被類の枯損後の期間 ※引渡しの日から1年 ・無し 路床の構成及び厚さ <table><thead><tr><th></th><th>厚さ (mm)</th><th>※150</th></tr></thead><tbody><tr><td>・道床層</td><td></td><td>・</td></tr><tr><td>・凍上抑制層</td><td></td><td>・</td></tr><tr><td>・フィルター層</td><td></td><td>・</td></tr><tr><td>車道部</td><td></td><td>・</td></tr><tr><td>歩道部</td><td></td><td>・</td></tr></tbody></table> 路床安定処理 ・行う ※添加材料 () ・ジオテキスタイル 単位面積質量 60g/m²以上 - 厚さ (mm) 0. 5～1. 0 - 引張強度 98N/5cm (10kgf/5cm) 以上 - 透水係数 1. 5×10⁻³cm/sec以上 盛土の種類 ・A種 ・B種 ・C種 ・D種 ・建設汚泥から再生した処理土 路床土の支持力比 (CBR) 試験 ・行う ・行わない 路床の締固め度試験 ・行う ・行わない 発生土の処理 ※別途添補による 路盤材料 ・再生クラッシュラン ・クラッシュラン鉄筋スラグ 路盤厚さ (mm) 車道部 ※150 - 歩道部 ※100 路盤の締固め度試験 ・行う ・行わない 舗装材料及び厚さ 車道部 ※ポリマー改質アスファルトⅠ型 - 厚さ ※50 - 歩道部 ※ストリートアスファルト ※30 透水性アスファルト混合物等の抽出試験 ・行う ・行わない		厚さ (mm)	※150	・道床層		・	・凍上抑制層		・	・フィルター層		・	車道部		・	歩道部		・	ブラインド (2.0. 2. 14)	
	厚さ (mm)	※150	
・道床層		・	
・凍上抑制層		・	
・フィルター層		・	
車道部		・	
歩道部		・	
4	透水性アスファルト舗装 〔9. 5. 3～6〕 〔9. 5. 9〕	<table><thead><tr><th>材料</th><th>寸法</th><th>形式</th><th>外枠</th><th>内枠</th><th>枠の許容差</th><th>外枠と内枠のクリアランス</th></tr></thead><tbody><tr><td>・アルミニウム製</td><td>・450×450</td><td>・一般形</td><td>・屋内外用</td><td>・目地タイプ</td><td>・±0. 5mm</td><td>・片側2. 0mm</td></tr><tr><td>・ステンレス製</td><td>・600×600</td><td>・一般形</td><td>・屋内外用</td><td>・目地タイプ</td><td>・±0. 5mm</td><td>・片側2. 0mm</td></tr><tr><td>・鋼製</td><td>・600×600</td><td>・一般形</td><td>・屋内外用</td><td>・目地タイプ</td><td>・±0. 5mm</td><td>・片側2. 0mm</td></tr><tr><td>・鉄筋製</td><td>・600×600</td><td>・一般形</td><td>・屋内外用</td><td>・目地タイプ</td><td>・±0. 5mm</td><td>・片側2. 0mm</td></tr></tbody></table> ・床点検口 <table><thead><tr><th>材料</th><th>寸法</th><th>形式</th><th>枠の許容差</th><th>受枠と蓋枠のクリアランス</th></tr></thead><tbody><tr><td>・アルミニウム製</td><td>・450×450</td><td>・一般形</td><td>・屋内外用</td><td>・受枠、蓋枠とも</td></tr><tr><td>・ステンレス製</td><td>・600×600</td><td>・一般形</td><td>・屋内外用</td><td>・受枠、蓋枠とも</td></tr><tr><td>・鋼製</td><td>・600×600</td><td>・一般形</td><td>・屋内外用</td><td>・受枠、蓋枠とも</td></tr><tr><td>・鉄筋製</td><td>・600×600</td><td>・一般形</td><td>・屋内外用</td><td>・受枠、蓋枠とも</td></tr></tbody></table>	材料	寸法	形式	外枠	内枠	枠の許容差	外枠と内枠のクリアランス	・アルミニウム製	・450×450	・一般形	・屋内外用	・目地タイプ	・±0. 5mm	・片側2. 0mm	・ステンレス製	・600×600	・一般形	・屋内外用	・目地タイプ	・±0. 5mm	・片側2. 0mm	・鋼製	・600×600	・一般形	・屋内外用	・目地タイプ	・±0. 5mm	・片側2. 0mm	・鉄筋製	・600×600	・一般形	・屋内外用	・目地タイプ	・±0. 5mm	・片側2. 0mm	材料	寸法	形式	枠の許容差	受枠と蓋枠のクリアランス	・アルミニウム製	・450×450	・一般形	・屋内外用	・受枠、蓋枠とも	・ステンレス製	・600×600	・一般形	・屋内外用	・受枠、蓋枠とも	・鋼製	・600×600	・一般形	・屋内外用	・受枠、蓋枠とも	・鉄筋製	・600×600	・一般形	・屋内外用	・受枠、蓋枠とも	カーテン及びカーテンレール (2.0. 2. 16)										
材料	寸法	形式	外枠	内枠	枠の許容差	外枠と内枠のクリアランス	
・アルミニウム製	・450×450	・一般形	・屋内外用	・目地タイプ	・±0. 5mm	・片側2. 0mm	
・ステンレス製	・600×600	・一般形	・屋内外用	・目地タイプ	・±0. 5mm	・片側2. 0mm	
・鋼製	・600×600	・一般形	・屋内外用	・目地タイプ	・±0. 5mm	・片側2. 0mm	
・鉄筋製	・600×600	・一般形	・屋内外用	・目地タイプ	・±0. 5mm	・片側2. 0mm	
材料	寸法	形式	枠の許容差	受枠と蓋枠のクリアランス	
・アルミニウム製	・450×450	・一般形	・屋内外用	・受枠、蓋枠とも	
・ステンレス製	・600×600	・一般形	・屋内外用	・受枠、蓋枠とも	
・鋼製	・600×600	・一般形	・屋内外用	・受枠、蓋枠とも	
・鉄筋製	・600×600	・一般形	・屋内外用	・受枠、蓋枠とも	
7	雨除手すり笠木	材料 アルミニウム製	カーテンレール	
8	天井見切り縁	材料 アルミニウム製	点検口	
9	ピクチャーレール	材料 アルミニウム製	
10	視覚障害者誘導用ブロック	材料 アルミニウム製	
11	屋根改修工事	材料 アルミニウム製	

施工箇所	構法	仕上り高 (mm)	耐震性能	所定荷重	表面仕上げ材	寸法
○事務室	置き敷き	55mm		3,000N	タイルカーペット	250×250

構成材の材質 ・アルミニウム製 ・鋼製 ○樹脂

帯電防止性能 ・

漏えい抵抗 ・

スロープ及びボーダー ※製造所の仕様による ・図示

耐荷重性能 (5000N) の性能

平成元年建設省告示第1322号「耐震型フリーアクセスフロアの開発」の建設技術評価において評価を取得したもの、又は同等のものとする。

ローリングロード性能 ※適用する ・適用しない

ローリングロード試験

耐荷重性能 (3000N) : 横載荷重1, 0000Nの際、最大変形量1. 5mm以下 (使用上有害な変形、欠け、割れ、がたつきなどの欠点がないこと)

耐荷重性能 (5000N) : 横載荷重1, 0000N以上の際、最大変形量1. 0mm以下 (使用上有害な変形、欠け、割れ、がたつきなどの欠点がないこと)

区分	材質	寸法 (mm)	厚さ (mm)	取付高さ (mm)	書体
・衝突防止表示 (・両面 ・片面)	・ステンレス製	・30	・市販品	※図示	※図示
○壁名札	・亚克力板	※図示	※図示	※図示	※図示
・ビクトグラフィ	・図示	・	・	・	・
・庁舎案内板	・亚克力板	※図示	・5	※図示	※図示
・各階案内板	・図示	・	・	・	・
・	・	・	・	・	・

案内用図記号は、JIS 2 8210 による。

誘導標識及び非常用出入口表示等は、消防法に適合する市販品とする。

形式	寸法 (mm)	種類	25mmの材質	25mmの寸法	25mmの材質	取付箇所
※横形		※付式	※7mm以上合金製	※25	・鋼製	・図示
		・付式	・	・	・	・
		・操作付式	・	・	・	・
・縦型		・1本操作付式	・7mm以上	・80	※7mm以上合金製	・図示
		※2本操作付式	・7mm以上	・100	・	・

材料	操作方式	透光性能	寸法 (mm)	備考
※ポリエステル	・電動式	・1級	・図示	
・糖	・スプリング式	・2級	・	
・チェーン式	・3級	・3級	・	

ひだの種類	形式	開閉操作	施工取付箇所	備考
○つまみひだ	・シングル	・電動		
・箱ひだ	・ダブル	・手引き		
・片ひだ	・	○手引き		
・ブレンひだ	・	・		
・	・	・		(増番)
・	・	・		

カーテンレール

材料 ○アルミニウム製 ・ステンレス製

形式 ○手引き ・引分け (増番用は300mm以上の召合せの重掛けとする。)

形状 C型 ・D型 ※三角形

仕上げ ・アルマイト

- ・天井点検口

 3 || 6 | 点検口 | | 材料 | 寸法 | 形式 | 外枠 | 内枠 | 枠の許容差 | 外枠と内枠のクリアランス | |----------|----------|------|-------|--------|----------|--------------| | ・アルミニウム製 | ・450×450 | ・一般形 | ・屋内外用 | ・目地タイプ | ・±0. 5mm | ・片側2. 0mm | | ・ステンレス製 | ・600×600 | ・一般形 | ・屋内外用 | ・目地タイプ | ・±0. 5mm | ・片側2. 0mm | | ・鋼製 | ・600×600 | ・一般形 | ・屋内外用 | ・目地タイプ | ・±0. 5mm | ・片側2. 0mm | | ・鉄筋製 | ・600×600 | ・一般形 | ・屋内外用 | ・目地タイプ | ・±0. 5mm | ・片側2. 0mm | ・床点検口 | 材料 | 寸法 | 形式 | 枠の許容差 | 受枠と蓋枠のクリアランス | |----------|----------|------|-------|--------------| | ・アルミニウム製 | ・450×450 | ・一般形 | ・屋内外用 | ・受枠、蓋枠とも | | ・ステンレス製 | ・600×600 | ・一般形 | ・屋内外用 | ・受枠、蓋枠とも | | ・鋼製 | ・600×600 | ・一般形 | ・屋内外用 | ・受枠、蓋枠とも | | ・鉄筋製 | ・600×600 | ・一般形 | ・屋内外用 | ・受枠、蓋枠とも | | 7 |
7	雨除手すり笠木	材料 アルミニウム製	7
8	天井見切り縁	材料 アルミニウム製	8
9	ピクチャーレール	材料 アルミニウム製	9
10	視覚障害者誘導用ブロック	材料 アルミニウム製	10
11	屋根改修工事	材料 アルミニウム製	11

外壁改修フロー及び数量

・コンクリート打放し仕上げ外壁の場合

外壁調査 (施工数量調査)

旧仕上の撤去 ・全面 ※図示

ひび割れ部改修

欠損部改修

シーリング改修

樹脂注入工法 (注1)

Uカットシー ル材充填工法

シー ル工法

充填工法

錆鉄筋部 補修工法

シーリング再充填工法

下地調整材 ・全面 ※図示

仕上げ塗材仕上 ・全面 ※図示

・モルタル塗り仕上げ外壁の場合

外壁調査 (施工数量調査)

旧仕上の撤去 ・全面 ※図示

ひび割れ部改修

欠損部改修

浮き部改修

シーリング改修

モルタル撤去 ・しない ・する

アンカーピンニング注入工法 ・注入口付

樹脂注入工法 (注1)

Uカットシー ル材充填工法

シー ル工法

充填工法

モルタル 塗替工法

部分エポ キシ樹脂 一般部分

全面エポ キシ樹脂 一般部分

全面ポリマー セメントスラ ー 一般部分

シーリング再充填工法

下地調整材 ・全面 ※図示

仕上げ塗材仕上 ・全面 ※図示

・タイル張り仕上げ外壁の場合

外壁調査 (施工数量調査)

ひび割れ部改修

欠損部 改修

浮き部改修

シーリング 改修

目地改修

タイル撤去 ・しない ・する

アンカーピンニ ング注入工法 ・注入口付

樹脂注入工法 (注1)

Uカットシー ル材充填工法

タイル部分 張替工法

タイル 張替工法

部分エポ キシ樹脂 一般部分

全面エポ キシ樹脂 一般部分

全面ポリマー セメントスラ ー 一般部分

シーリング 再充填工法

目地ひび 割れ改修

伸縮目地 改修

(注1) ひび割れ幅 (mm) が、A) 0.2以上1.0未満、B) 0.2以上0.3未満、C) 0.3以上0.5未満、D) 0.5以上1.0未満を示す

備 考	縮 尺	工事名	図 番
	no scale	愛媛県立宇和島南中等教育学校本館内部改修工事	
	日 付	図 名	
	令和6年9月 日	改修工事仕様書 (4)	A — 4


発生材の処理等	1 (建設副産物の適正処理) 建設副産物の処理にあたっては、「建設副産物適正処理推進要綱(平成14年5月31日付け国土交通事務次官通達)」に準拠し、建設副産物の適正処理に努めなければならない。 2 (建設副産物の利用) 建設副産物の再利用については、適正に実施すること。 建設副産物の品質等により利用が困難な場合は、監督員と協議すること。 3 (建設副産物の搬出) 建設副産物の搬出については、別表－1により行うこと。なお、建設副産物のうち産業廃棄物に該当する建設副産物の処理は、下記①、②、③によること。 受入れ場所等との協議等で、他の受入れ場所へ搬出する必要がある場合、又は他の受入れ場所がない場合は、監督員と協議すること。 別表－1 建設工事に係る資材の再資源化等に関する法律第2条第5項の規定による特定建設資材の処理及び産業廃棄物に該当する建設副産物の処理は、次の場所とする。 1 建設副産物(建設発生土)の搬出については、次の場所に搬出すること。 (1) 土砂(流用) 場 所： 工 事 名： 受入時間：AM : ~PM : また、運搬距離は、 kmを見込んでいる。 (2) 土砂(処分) 愛媛県の許可を受けた特定事業場等(下記参照) 【愛媛県HP】 特定事業場：https://www.pref.ehime.jp/h15700/dosyajourei.html 管理型処分場：https://www.pref.ehime.jp/h15700/meibo/sanpai_meibo.html (処分方法が“埋立”又は“管理型埋立”であり産業廃棄物の種類が“汚泥”の処分場に限る) 事業所名： 受入時間：AM : ~PM : また、運搬距離は、 kmを見込んでいる。 2. 建設副産物(建設発生土以外)の搬出については、次の場所への搬出を見込んでいる。 (1) コクリット塊 事業所名 営業時間 AM : ~PM : また、運搬距離は、 kmを見込んでいる。 (2) 7ｽﾌｧﾙﾄｺｸﾘｯﾄ塊 事業所名 営業時間 AM : ~PM : また、運搬距離は、 kmを見込んでいる。 (3) 建設発生木材・伐採樹木 事業所名 営業時間 AM : ~PM : また、運搬距離は、 kmを見込んでいる。 (4) 建設汚泥 事業所名 営業時間 AM : ~PM : また、運搬距離は、 kmを見込んでいる。 (5) その他 ・廃ﾌﾞﾗｽｸﾞ ・がれき類 ・硝子・陶磁器類 ・ｱｽﾌﾞﾙﾄ含有建材・水銀灯 事業所名 営業時間 AM : ~PM : また、運搬距離は、 kmを見込んでいる。 ※ 上記については、積算上の条件明示であり、処理施設を指定するものではない。 なお、受注者の提示する施設と異なる場合においても設計変更の対象としない。 ただし、現場条件や数量の変更等、受注者の責によるものでない事項についてはこの限りではない。 ① 処理計画書 受注者は、工事の施工により産業廃棄物が発生した場合、産業廃棄物処理計画書(別添様式)を提出し、監督員の承認を得た後、処理しなければならない。また、計画に変更が生じた場合も同様とする。 ② 受注者は、産業廃棄物処理契約書提出時に、下記事項についても提出しなければならない。 (1) 産業廃棄物処理委託契約書(写) (2) 処理業者の許可証(写) (3) 積換・保管施設、中間処理施設、最終処分場等までの運搬経路地図及び写真 ③ (1) 受注者は、産業廃棄物の処理を適正に行い、産業廃棄物処分状況の分かる写真等(搬出車輛の車輛番号、数量等を明示した積載状況、処分先への搬入状況等)の施工管理資料を整理し、工事施工中においては、1週間毎に監督員に提示しなければならない。 (2) 受注者は、工事施工後、③(1)の施工管理資料のほか、産業廃棄物処理計画書に実績を記入した産業廃棄物処理実施書を提出しなければならない。 ④ (1) 受注者は、産業廃棄物の委託に際しては、廃棄物の種類毎にマニフェストまたは電子マニフェストを使用し、委託した産業廃棄物が適正に処理されたかどうか確認しなければならない。 また、マニフェストの交付に際しては、廃棄物処理責任者が廃棄物の種類、数量、単位、発行日等の必要事項を記載しなければならない。 (2) 受注者は、工事施工中においては、③(1)の施工管理資料とともに、マニフェスト使用の場合は、返送されたマニフェストの写し、電子マニフェストの場合は情報処理センターからの通知の画面印刷を監督員へ提示しなければならない。 (3) 受注者は、産業廃棄物が適正に処理されたことを確認したうえで、工事施工後、マニフェスト使用の場合はE票の写し、電子マニフェスト使用の場合は、情報処理センターからの最終処分通知の画面印刷を監督員まで提出しなければならない。 ただし、工期内に最終処分が完了することが困難な場合で、発注者が認める場合においては、D票の写し、または処分通知の画面印刷を提出するものとし、最終処分終了後、確認出来次第、速やかにE票または最終処分通知の画面印刷を、工事完了に関係なく提出するものとする。 ⑤ 資源環境促進税について 本工事で発生する産業廃棄物を、県内の最終処分場に搬入する場合(中間処理施設を経由する場合を含む。)は、資源環境促進税が課税されるので適切に処理すること。
----------------	--

- | | 規 模 | 使用場所 |
|-----------------------|---|--|
| 再生加熱
アスファルト
混合物 | 密粒度アスファルトコンクリート
骨材の最大粒径 2.0mm又は 1.3mm
(再生加熱アスファルト混合物) | 道路舗装の表層に使用する。 |
| | 粗粒度アスファルトコンクリート
骨材の最大粒径 2.0mm又は 1.3mm
(再生加熱アスファルト混合物) | 中間層、基層に使用する。
(中間層で当分の間供用する
場合には使用しない。) |
| | アスファルト安定処理
(再生加熱アスファルト混合物) | アスファルト安定処理工でう
上層路盤に使用する。 |
| 再生資材 | 再生粒調砕石
(RM-25) | 上層路盤等路盤材料に
使用する。 |
| | 再生碎石
(RC-40) | 構造物の基礎材及び裏込材等
に使用する。
道路の路盤に使用する。 |
| | 再生砂 | 管路の埋め戻し材料に使用する。 |


- | | | | | |
|-----|---|--------------------|------------------------|-------------------------------------|
| その他 | (建設・サイクル法に係る特定建設資材以外の資材の取扱い) | | | |
| | <p>下記資材の再資源化を積極的に図ること。</p> <p>1) 施工計画書を作成し、建設副産物の発生抑制・再資源化を図る計画とする。</p> <p>2) 再資源化施設を利用する場合、その距離が50kmを超える場合は、最終処分とすることができる。</p> <p>3) 産業廃棄物広域認定制度により指定を受けた資材については、当該施設等に運搬する費用が、過大とならないなど、その再資源化が経済性の面において制約が著しくないと認められる場合には、再資源化に努める。</p> <p>4) 新築時の端材は、原則として広域認定制度による製造所等への搬入に努め、再資源化を図る。</p> <p>5) 解体材についても広域制度の認定製造所等と協議し、再資源化に努める。</p> <p>6) 特定建設資材を再利用した場合は、マニフェストや受け入れ証明書等を提出すること。</p> | | | |
| | 工 種 | 資材名 | 再生方法 | 備考 |
| | 土工事 | 発生土 | 自・他工事で再利用 | 土木工事における建設副産物活用の当面の運用及び実施要領（愛媛県土木部） |
| | 地業工事 | 建設汚泥 | 再資源化施設 | 同上 |
| | 鉄筋工事 | 鉄筋 | 再資源回収業者等 | |
| | 鉄骨工事 | 鉄骨 | 再資源回収業者等 | |
| | ALCパネル | ALCパネル | 広域認定制度 | |
| | 押出成形セメント板工事 | 押出成形セメント板 | 広域認定制度 | |
| | 屋根及びとい工事 | 塩化ビニル管 | 広域認定制度
塩化ビニル管・継ぎ手協会 | |
| | 内装工事 | ロックウール | 広域認定制度 | |
| | | グラスウール | 広域認定制度 | |
| | | 石膏ボード | 広域認定制度 | |
| | 金属・建具工事 | アルミ材 | 再資源回収業者等 | |
| | | 銅材 | 再資源回収業者等 | |
| | 電気設備工事 | 電線類 | 再資源回収業者等 | |
| | | 配管材料 | 再資源回収業者等 | |
| | | 機器・盤類 | 再資源回収業者等 | |
| | | 蛍光管 | 再資源回収業者等 | |
| | | 小型二次電池 | 再資源回収業者等 | |
| | | 塩化ビニル管
塩化ビニリング管 | 広域認定制度
塩化ビニル管・継ぎ手協会 | |
| | 機械設備工事 | 銅管など金属類 | 再資源回収業者等 | |
| | | ダクトなど金属類 | 再資源回収業者等 | |
| | | 配管・ダクトなどの吊材等 | 再資源回収業者等 | |
| | | グラスウール・ロックウール | 広域認定制度 | |


標準仕様				共通事項				棟	階	室名	場 所	既 存 仕 上		改 修 仕 上								
※図面及び特記事項に記載されていない事項は、「公共建設工事標準仕様書」（最新版）とする。 ※本工事に関する諸官庁への手続きは遅滞なく全てを請負い業者ににて行うこと。 ※仕上材（下地共）・塗料・建具・家具類は全てF☆☆☆☆とする。				・既存フローリングブロック床研磨は集塵式サンダーを使用すること。 ・参考品番は同等品以上とする。																		
改修仕上表										棟	階	室 名	場 所	既 存 仕 上		改 修 仕 上						
棟	階	室 名	場 所	既 存 仕 上		改 修 仕 上																
本館	1階	ポーチ	床	人研ぎモルタル t＝30一部撤去 カッター切り		磁器質100角タイル一部新設 下地モルタル共		本館	1階	第二応接室	床	ビニル床タイル存置		タイルカーペット敷き t＝6.5新設（既存ビニル床タイルの上）								
				玄関マットH＝25 SUSグレーチング撤去（2箇所） W1,600×450・ t＝15 受枠共 （排水口・目皿φ50存置）		玄関マットH＝25新設 溝巾W150（既存排水口φ50利用） SUSグレーチングW200・ L＝3,500・ t＝15 Tバー式歩道用 逆目/スリッパ 細目タイプ・受枠共						補修：ビニル床シート張り t＝2.0新設・下地：モルタル金コテ押え t＝30・W120新設 SUS製床見切りタイルカーペット用新設										
				天井	アルミスパンドレル撤去 スパンドレル用廻縁共		アルミスパンドレル新設 専用廻縁共				腰壁	室内：クロス貼り・下地ラワン合板 t＝4・木胴縁下地一部撤去 廊下：モルタル壁・下地コンクリート一部撤去 カッター切り		壁隙間：変成シリコンシーリング20×15新設								
					玄関	床	せっき質100角タイル撤去					磁器質100角タイル新設 下地モルタル共		額縁	木製枠：桧積層材W180×H900×D30・SOP塗装新設 見切材：桧積層材W30×H855×D20・SOP塗装新設 埋木：桧積層材W180×H45×D20・SOP塗装新設 既存建具枠SOP塗装新設							
		天井	アルミスパンドレル撤去 スパンドレル用廻縁共			アルミスパンドレル新設 専用廻縁共					巾木	室内：木製巾木H＝100一部撤去・廊下：ソフト巾木H＝300一部撤去										
		建具	SSD-1：ステンレス製ランマFIX付両開きドアW4,610×H2,700撤去（1箇所）		AD-1：アルミ製防護スクリーン付自閉型引分け戸W4,610×H2,700新設（1箇所）		建具					WPT-5：木製パーテーションW3,510×H2,775撤去（1箇所）			PT-5：スチール製学校用間仕切W3,510×H2,775新設（1箇所）							
		校長室	壁	床	カーペット敷き t＝6.5撤去・SUS見切りW40撤去		タイルカーペット敷き t＝6.5新設				床	タイルカーペット敷き t＝6.5撤去			タイルカーペット敷き t＝6.5新設・SUS製床見切りタイルカーペット用新設							
				室内：木目調合板 t＝6一部撤去 木製下地共		室内：木目調合板 t＝6新設 下地バラ板12×90共 補強柱120×90杉一等新設						SUS見切りW40撤去 周囲カッター切り・床ハツリW120		補修：ビニル床シート張り t＝2.0新設 下地：モルタル金コテ押え t＝30・W120新設								
				廊下：ケイ酸カルシウム板 t＝6クロス仕上り一部撤去		廊下：ケイ酸カルシウム板 t＝6クロス仕上げ新設 下地バラ板12×90共						腰壁	室内：化粧ラワン合板 t＝4・木胴縁下地一部撤去 廊下：モルタル壁・下地コンクリート一部撤去 カッター切り		壁隙間：変成シリコンシーリング20×15新設							
			額縁	木製建具枠・額縁撤去							額縁		木製建具枠・額縁一部撤去		木製枠：桧積層材W180×H900×D30・SOP塗装新設 見切材：桧積層材W30×H855×D20・SOP塗装新設 埋木：桧積層材W180×H45×D20・SOP塗装新設 既存建具枠SOP塗装新設							
			巾木	室内：木製巾木H＝100一部撤去 廊下：ソフト巾木H＝100一部撤去		室内：木製巾木H＝100一部新設・SOP塗装新設 廊下：ソフト巾木H＝100一部新設						巾木	室内：木製巾木H＝100一部撤去・廊下：ソフト巾木H＝300一部撤去									
				建具	WD-3：木製親子開きドアW1,200×H1,900撤去（1箇所）		PT-22：スチール製学校用間仕切W1,530×H2,810新設（1箇所）						天井	ロックウール吸音板 t＝9撤去・下地：天井軽鉄下地撤去 天井点検口450角取外し後再取付け（2箇所）		化粧石膏ボード t＝9.5新設・下地：天井軽鉄下地新設 既存天井点検口450角再取付け（2箇所）						
			家具	金庫：W760×H1,160×D460移動		金庫：W760×H1,160×D460再設置				廻縁		塩ビ製廻縁撤去		塩ビ製廻縁新設								
			表示	室名札：〔平付〕アクリルプレートW250×H80撤去（1箇所）		室名札：〔平付〕アクリルプレートW250×H60×D12新設（1箇所）					会議室	表示	室名札：〔突出〕アクリルプレートW250×H80撤去（1箇所）		室名札：〔突出〕アクリルプレートW265×H60×D20新設（1箇所）							
			湯沸室	建具	WPT-1：木製パーテーションW1,700×H2,765撤去（1箇所）		PT-1：スチール製学校用間仕切W1,700×H2,765新設（1箇所）			天井			天井点検口450角取外し後再取付け（2箇所）		既存天井点検口450角再取付け（2箇所）							
					床	タイルカーペット敷き t＝6.5撤去						タイルカーペット敷き t＝6.5新設 下地：置敷OAフロアH＝55タイプ新設（既存ビニル床タイルの上）		廻縁	塩ビ製廻縁撤去		塩ビ製廻縁新設					
		SUS見切りW40撤去		金庫置場：W1,735×800新設 タイルカーペット敷き t＝6.5・下地：モルタル金コテ押えH＝50 見切り：SUS製框43×58・L＝850新設		建具	WPT-6：木製パーテーションW3,510×H2,775撤去（1箇所） WPT-7：木製パーテーションW3,510×H1,875撤去（1箇所） WPT-8：木製パーテーションW2,665×H2,775撤去（1箇所）			PT-6：スチール製学校用間仕切W3,510×H2,775新設（1箇所） PT-7：スチール製学校用間仕切W3,510×H1,875新設（1箇所） PT-8：スチール製学校用間仕切W2,665×H2,775新設（1箇所）												
		事務室		壁	プリント合板存置		ビニルクロス貼り新設・下地：ラワンベニヤ t＝4新設（既存プリント合板の上）			床		ビニル床タイル t＝2.0撤去 モザイクタイル撤去 下地モルタル t＝30共		ビニル床シート t＝2.0新設 下地モルタル金コテ押え t＝30一部新設								
			額縁				柱型見切り：塩ビ製クロス出隅保護材 〔フクビ：クロス出隅4T/4R 同等品以上〕					SUS見切りW40撤去 周囲カッター切り・床ハツリW120		補修：ビニル床シート張り t＝2.0新設 下地：モルタル金コテ押え t＝30・W120新設								
				巾木	木製巾木H＝100存置					壁	西面：モルタル塗装仕上存置		西面：ビニルクロス貼り一部新設 下地：石膏ボード t＝12.5一部新設GL工法 継目処理共（既存RC壁の上）									
			天井		ロックウール吸音板 t＝9撤去・下地：天井軽鉄下地撤去 天井点検口450角取外し後再取付け（1箇所）		化粧石膏ボード t＝9.5新設・下地：天井軽鉄下地新設 既存天井点検口450角再取付け（1箇所）				腰壁	室内：モルタル壁・下地コンクリート一部撤去 カッター切り 廊下：モルタル壁・下地コンクリート一部撤去 カッター切り		壁隙間：変成シリコンシーリング20×15新設								
				廻縁	塩ビ製廻縁撤去		塩ビ製廻縁新設			額縁		木製建具枠・額縁一部撤去		木製枠：桧積層材W185×H905×D30SOP塗装新設 埋木：桧積層材W185×H45×D20・SOP塗装新設 既存建具枠SOP塗装新設								
			建具		WPT-2：木製パーテーションW1,703×H1,870撤去（1箇所） WPT-3：木製パーテーションW1,705×H2,755撤去（1箇所）		PT-2：スチール製学校用間仕切W1,703×H1,870新設（1箇所） PT-3：スチール製学校用間仕切W1,705×H2,755新設（1箇所）				巾木	室内：ソフト巾木H＝100一部撤去・廊下：ソフト巾木H＝300一部撤去		西面：ソフト巾木H＝100一部新設								
				家具	金庫：W735×H1,525×D710移動（1箇所） 金庫：W690×H1,150×D540移動（1箇所）		金庫：W735×H1,525×D710再設置（1箇所） 金庫：W690×H1,150×D540再設置（1箇所）					天井	ロックウール吸音板 t＝9撤去・下地：天井軽鉄下地撤去 天井点検口450角取外し後再取付け（2箇所）		化粧石膏ボード t＝9.5新設・下地：天井軽鉄下地新設 既存天井点検口450角再取付け（2箇所）							
			表示		室名札：〔突出〕アクリルプレートW250×H80撤去（1箇所）		室名札：〔突出〕アクリルプレートW265×H60×D20新設（1箇所）				廻縁		塩ビ製廻縁撤去		塩ビ製廻縁新設							
			第一応接室	建具	WD-2：木製3枚引違い戸W2,630×H1,765撤去（1箇所）		WD-2：木製3枚引違い戸W2,630×H1,765新設（1箇所）			建具		WPT-9：木製パーテーションW2,650×H2,775撤去（1箇所） WPT-10：木製パーテーションW3,450×H2,775撤去（1箇所）		PT-9：スチール製学校用間仕切W2,650×H2,775新設（1箇所） PT-10：スチール製学校用間仕切W3,450×H2,775新設（1箇所）								
					談話室	床	ビニル床タイル存置				タイルカーペット敷き t＝6.5新設（既存ビニル床タイルの上）		表示	室名札：〔突出〕アクリルプレートW250×H80撤去（1箇所）		室名札：〔突出〕アクリルプレートW265×H60×D20新設（1箇所）						
		建具		WPT-4：木製パーテーションW3,515×H2,775撤去（1箇所） WD-1：木製片開きドアW850×H1,900撤去（1箇所）		PT-4：スチール製学校用間仕切W3,515×H2,775新設（1箇所） WD-1：木製片開きドアW850×H1,900新設（1箇所）																
				表示	室名札：〔突出〕アクリルプレートW250×H80撤去（1箇所）		室名札：〔突出〕アクリルプレートW265×H60×D20新設（1箇所）															
		備 考																縮 尺 no scale	工事名 愛媛県立宇和島南中等教育学校本館内部改修工事	図 番 A — 6		
																		日 付 令和6年9月 日	図 名 改修仕上表（1）			


改修仕上表																	
棟	階	室名	場所	既 存 仕 上		改 修 仕 上	棟	階	室名	場所	既 存 仕 上		改 修 仕 上				
本館	2階	廊下	床	床：人研ぎモルタル存置		ビニル床シート張り t＝2.0新設（既存人研ぎモルタルの上）	本館	階段室	床	床・階段：ビニル床シート t＝2.0撤去（ケコミ・踏込共） 階段：ノンスリップW40撤去		床・階段：ビニル床シート張り t＝2.0新設（ケコミ・踏込共） 階段：ノンスリップW40新設					
			掲示板	アルミ製掲示板W3,600×H900・ t＝40撤去		アルミ製掲示板W3,000×H900・ t＝40新設			廊下	床	床：人研ぎモルタル存置		ビニル床シート張り t＝2.0新設（既存人研ぎモルタルの上）				
		印刷室	床	フローリングブロック t＝12一部撤去（モルタル共）		補修：モルタル金コテ押え t＝30・W120新設		032教室		床	SUSレールW100撤去 周囲カッター切り・床ハツリW120		補修：モルタル金コテ押え t＝30・W120新設 床隙間：変成シリコンシーリング20×15新設				
				SUS見切りW40撤去 周囲カッター切り・床ハツリW120		床隙間：変成シリコンシーリング20×15新設			腰壁		室内：モルタル壁・下地コンクリート一部撤去 カッター切り 廊下：モルタル壁・下地コンクリート一部撤去 カッター切り		壁隙間：変成シリコンシーリング20×15新設				
			腰壁	室内：化粧ラワン合板 t＝4木胴縁下地一部撤去		壁隙間：変成シリコンシーリング20×15新設				額縁	木製建具枠・額縁一部撤去		木製枠：桧積層材W211×H915×D30SOP塗装新設 埋木：桧積層材W211×H45×D20・SOP塗装新設 既存枠SOP塗装新設				
				廊下：モルタル壁・下地コンクリート一部撤去 カッター切り					巾木		室内：モルタル巾木H＝100一部撤去 廊下：研出巾木H＝100一部撤去						
			額縁	木製建具枠・額縁一部撤去		木製枠：桧積層材W185×H930×D30・SOP塗装新設 見切材：桧積層材W30×H895×D20・SOP塗装新設 埋木：桧積層材W185×H45×D20・SOP塗装新設 既存枠SOP塗装新設					建具	WPT-16：木製パーテーションW3,495×H2,765撤去（1箇所）		PT-16：スチール製学校用間仕切W3,495×H2,765新設（1箇所）			
				巾木	室内：木製巾木H＝100一部撤去 廊下：研出巾木H＝100一部撤去							表示	室名札：〔平付〕アクリルプレートW250×H80撤去（1箇所）		室名札：〔突出〕アクリルプレートW265×H60×D20新設（1箇所）		
			職員室		額縁				既存枠SOP塗装新設	GA教室	床		SUS見切りW40撤去 周囲カッター切り・床ハツリW120		補修：モルタル金コテ押え t＝30・W120新設 床隙間：変成シリコンシーリング20×15新設		
				建具	AD-1：アルミ製引違い戸W1,830×H1,940撤去（1箇所） WD-4：木製片開きドアW860×H1,900撤去（1箇所）				LSD-1：スチール製片開きドアW860×H1,900新設（1箇所） LSD-2：スチール製片引き戸W1,830×H1,940新設（1箇所）			腰壁	室内：クロス貼り下地ラワン合板 t＝4木胴縁下地一部撤去 廊下：モルタル壁・下地コンクリート一部撤去 カッター切り		壁隙間：変成シリコンシーリング20×15新設		
		表示			室名札：〔平付〕アクリルプレートW250×H80撤去（1箇所）			室名札：〔突出〕アクリルプレートW265×H60×D20新設（1箇所）	額縁		木製建具枠・額縁一部撤去		木製枠：桧積層材W185×H915×D30・SOP塗装新設 見切材：桧積層材W30×H870×D20・SOP塗装新設 埋木：桧積層材W185×H45×D20・SOP塗装新設 既存枠SOP塗装新設				
		電算室 更衣室	床	タイルカーペット敷き t＝6.5一部撤去 下部：フローリングブロック t＝12存置		更衣室：ビニル床シート張り t＝2.0一部新設（既存フローリングの上） 更衣室：SUS製床見切りW40新設		巾木		室内：木製巾木H＝100 廊下：研出巾木H＝100一部撤去							
				SUS見切りW40撤去 周囲カッター切り・床ハツリW120		補修：モルタル金コテ押え t＝30・W120新設 床隙間：変成シリコンシーリング20×15新設			建具	WPT-17：木製パーテーションW2,650×H2,775撤去（1箇所）		PT-17：スチール製学校用間仕切W2,650×H2,775新設（1箇所）					
				壁	ビニルクロス貼り撤去 下地：ケイ酸カルシウム板 t＝6 木下地組撤去					〔新設間仕切壁〕 ビニルクロス貼り新設・下地：石膏ボード t＝12.5 継目処理共 木下地組W70新設・取合い：変成シリコンシーリング10×10新設	表示	室名札：〔突出〕アクリルプレートW250×H80撤去（1箇所）		室名札：〔突出〕アクリルプレートW265×H60×D20新設（1箇所）			
			腰壁		室内：クロス貼り下地モルタル撤去 廊下：モルタル壁・下地コンクリート撤去 カッター切り			壁隙間：変成シリコンシーリング20×15新設	床	フローリングブロック t＝12存置		複合フローリング張り t＝12(塗装品)新設 〔天龍木材：ハイパーウッド 同等品以上〕 下地：既存フローリングブロック平滑研磨・一部モルタル埋込補修 取合い：変成シリコンシーリング20×10新設					
				額縁	木製建具枠・額縁一部撤去			木製枠：桧積層材W185×H895×D45SOP塗装新設 既存枠SOP塗装新設		巾木	SUSレールW100撤去 周囲カッター切り・床ハツリW120 SUS見切りW40撤去 周囲カッター切り・床ハツリW120		補修：モルタル金コテ押え t＝30・W120新設				
			巾木		室内：木製巾木H＝100・ソフト巾木H＝100一部撤去 廊下：研出巾木H＝100一部撤去			〔新設間仕切壁〕 ソフト巾木H＝100新設			建具	WPT-18：木製パーテーションW3,510×H2,765撤去（2箇所） WPT-19：木製パーテーションW2,650×H2,765撤去（2箇所） WPT-20：木製パーテーションW3,450×H2,765撤去（1箇所） WPT-21：木製パーテーションW2,580×H2,765撤去（1箇所）		PT-18：スチール製学校用間仕切W3,510×H2,765新設（2箇所） PT-19：スチール製学校用間仕切W2,650×H2,765新設（2箇所） PT-20：スチール製学校用間仕切W3,450×H2,765新設（1箇所） PT-21：スチール製学校用間仕切W2,580×H2,765新設（1箇所）			
				建具	WPT-12：木製パーテーションW2,655×H2,795撤去（1箇所） WD-5：木製片開きドアW850×H1,900撤去（1箇所）			PT-12：スチール製学校用間仕切W2,655×H2,795新設（1箇所）	表示	室名札：〔突出〕アクリルプレートW200×H200撤去（1箇所）		室名札：〔突出〕アクリルプレートW265×H60×D20新設（2箇所）					
			普通教室 1・2・3		床	フローリングブロック t＝12存置		複合フローリング張り t＝12(塗装品)新設 〔天龍木材：ハイパーウッド 同等品以上〕 下地：既存フローリングブロック平滑研磨・下地：一部モルタル埋込補修 取合い：変成シリコンシーリング20×10新設		額縁	木製建具枠・額縁一部撤去		木製枠：桧積層材W185×H915×D30SOP塗装新設 埋木：桧積層材W185×H45×D20・SOP塗装新設 既存枠SOP塗装新設				
				SUSレールW100・SUS見切りW40撤去 周囲カッター切り・床ハツリW120		補修：モルタル金コテ押え t＝30・W120新設		巾木	室内：木製巾木H＝100一部撤去 廊下：研出巾木H＝100一部撤去								
		腰壁		室内：モルタル壁・下地コンクリート一部撤去 カッター切り 廊下：モルタル壁・下地コンクリート一部撤去 カッター切り		壁隙間：変成シリコンシーリング20×15新設			建具	WPT-13：木製パーテーションW3,510×H2,795撤去（2箇所） WPT-14：木製パーテーションW2,655×H2,795撤去（3箇所） WPT-15：木製パーテーションW3,440×H2,795撤去（1箇所）		PT-13：スチール製学校用間仕切W3,510×H2,795新設（2箇所） PT-14：スチール製学校用間仕切W2,655×H2,795新設（3箇所） PT-15：スチール製学校用間仕切W3,440×H2,795新設（1箇所）					
				額縁	木製建具枠・額縁一部撤去			木製枠：桧積層材W185×H920×D30SOP塗装新設 埋木：桧積層材W185×H45×D20・SOP塗装新設 既存枠SOP塗装新設		巾木	室内：木製巾木H＝100一部撤去 廊下：研出巾木H＝100一部撤去						
		建具			WPT-13：木製パーテーションW3,510×H2,795撤去（2箇所） WPT-14：木製パーテーションW2,655×H2,795撤去（3箇所） WPT-15：木製パーテーションW3,440×H2,795撤去（1箇所）			PT-13：スチール製学校用間仕切W3,510×H2,795新設（2箇所） PT-14：スチール製学校用間仕切W2,655×H2,795新設（3箇所） PT-15：スチール製学校用間仕切W3,440×H2,795新設（1箇所）	表示		室名札：〔突出〕アクリルプレートW250×H80撤去（3箇所）		室名札：〔突出〕アクリルプレートW265×H60×D20新設（3箇所）				
				表示	室名札：〔突出〕アクリルプレートW250×H80撤去（3箇所）			室名札：〔突出〕アクリルプレートW265×H60×D20新設（3箇所）		4階	階段室	床	床・階段：ビニル床シート t＝2.0撤去（ケコミ・踏込共） 階段：ノンスリップW40撤去		床・階段：ビニル床シート張り t＝2.0新設（ケコミ・踏込共） 階段：ノンスリップW40新設		
		廊下			床	床：人研ぎモルタル存置		ビニル床シート張り t＝2.0新設（既存人研ぎモルタルの上）									
		備 考												縮 尺 no scale	工事名 愛媛県立宇和島南中等教育学校本館内部改修工事	図 番 A ― 7	
														日 付 令和6年9月 日	図 名 改修仕上表（2）		

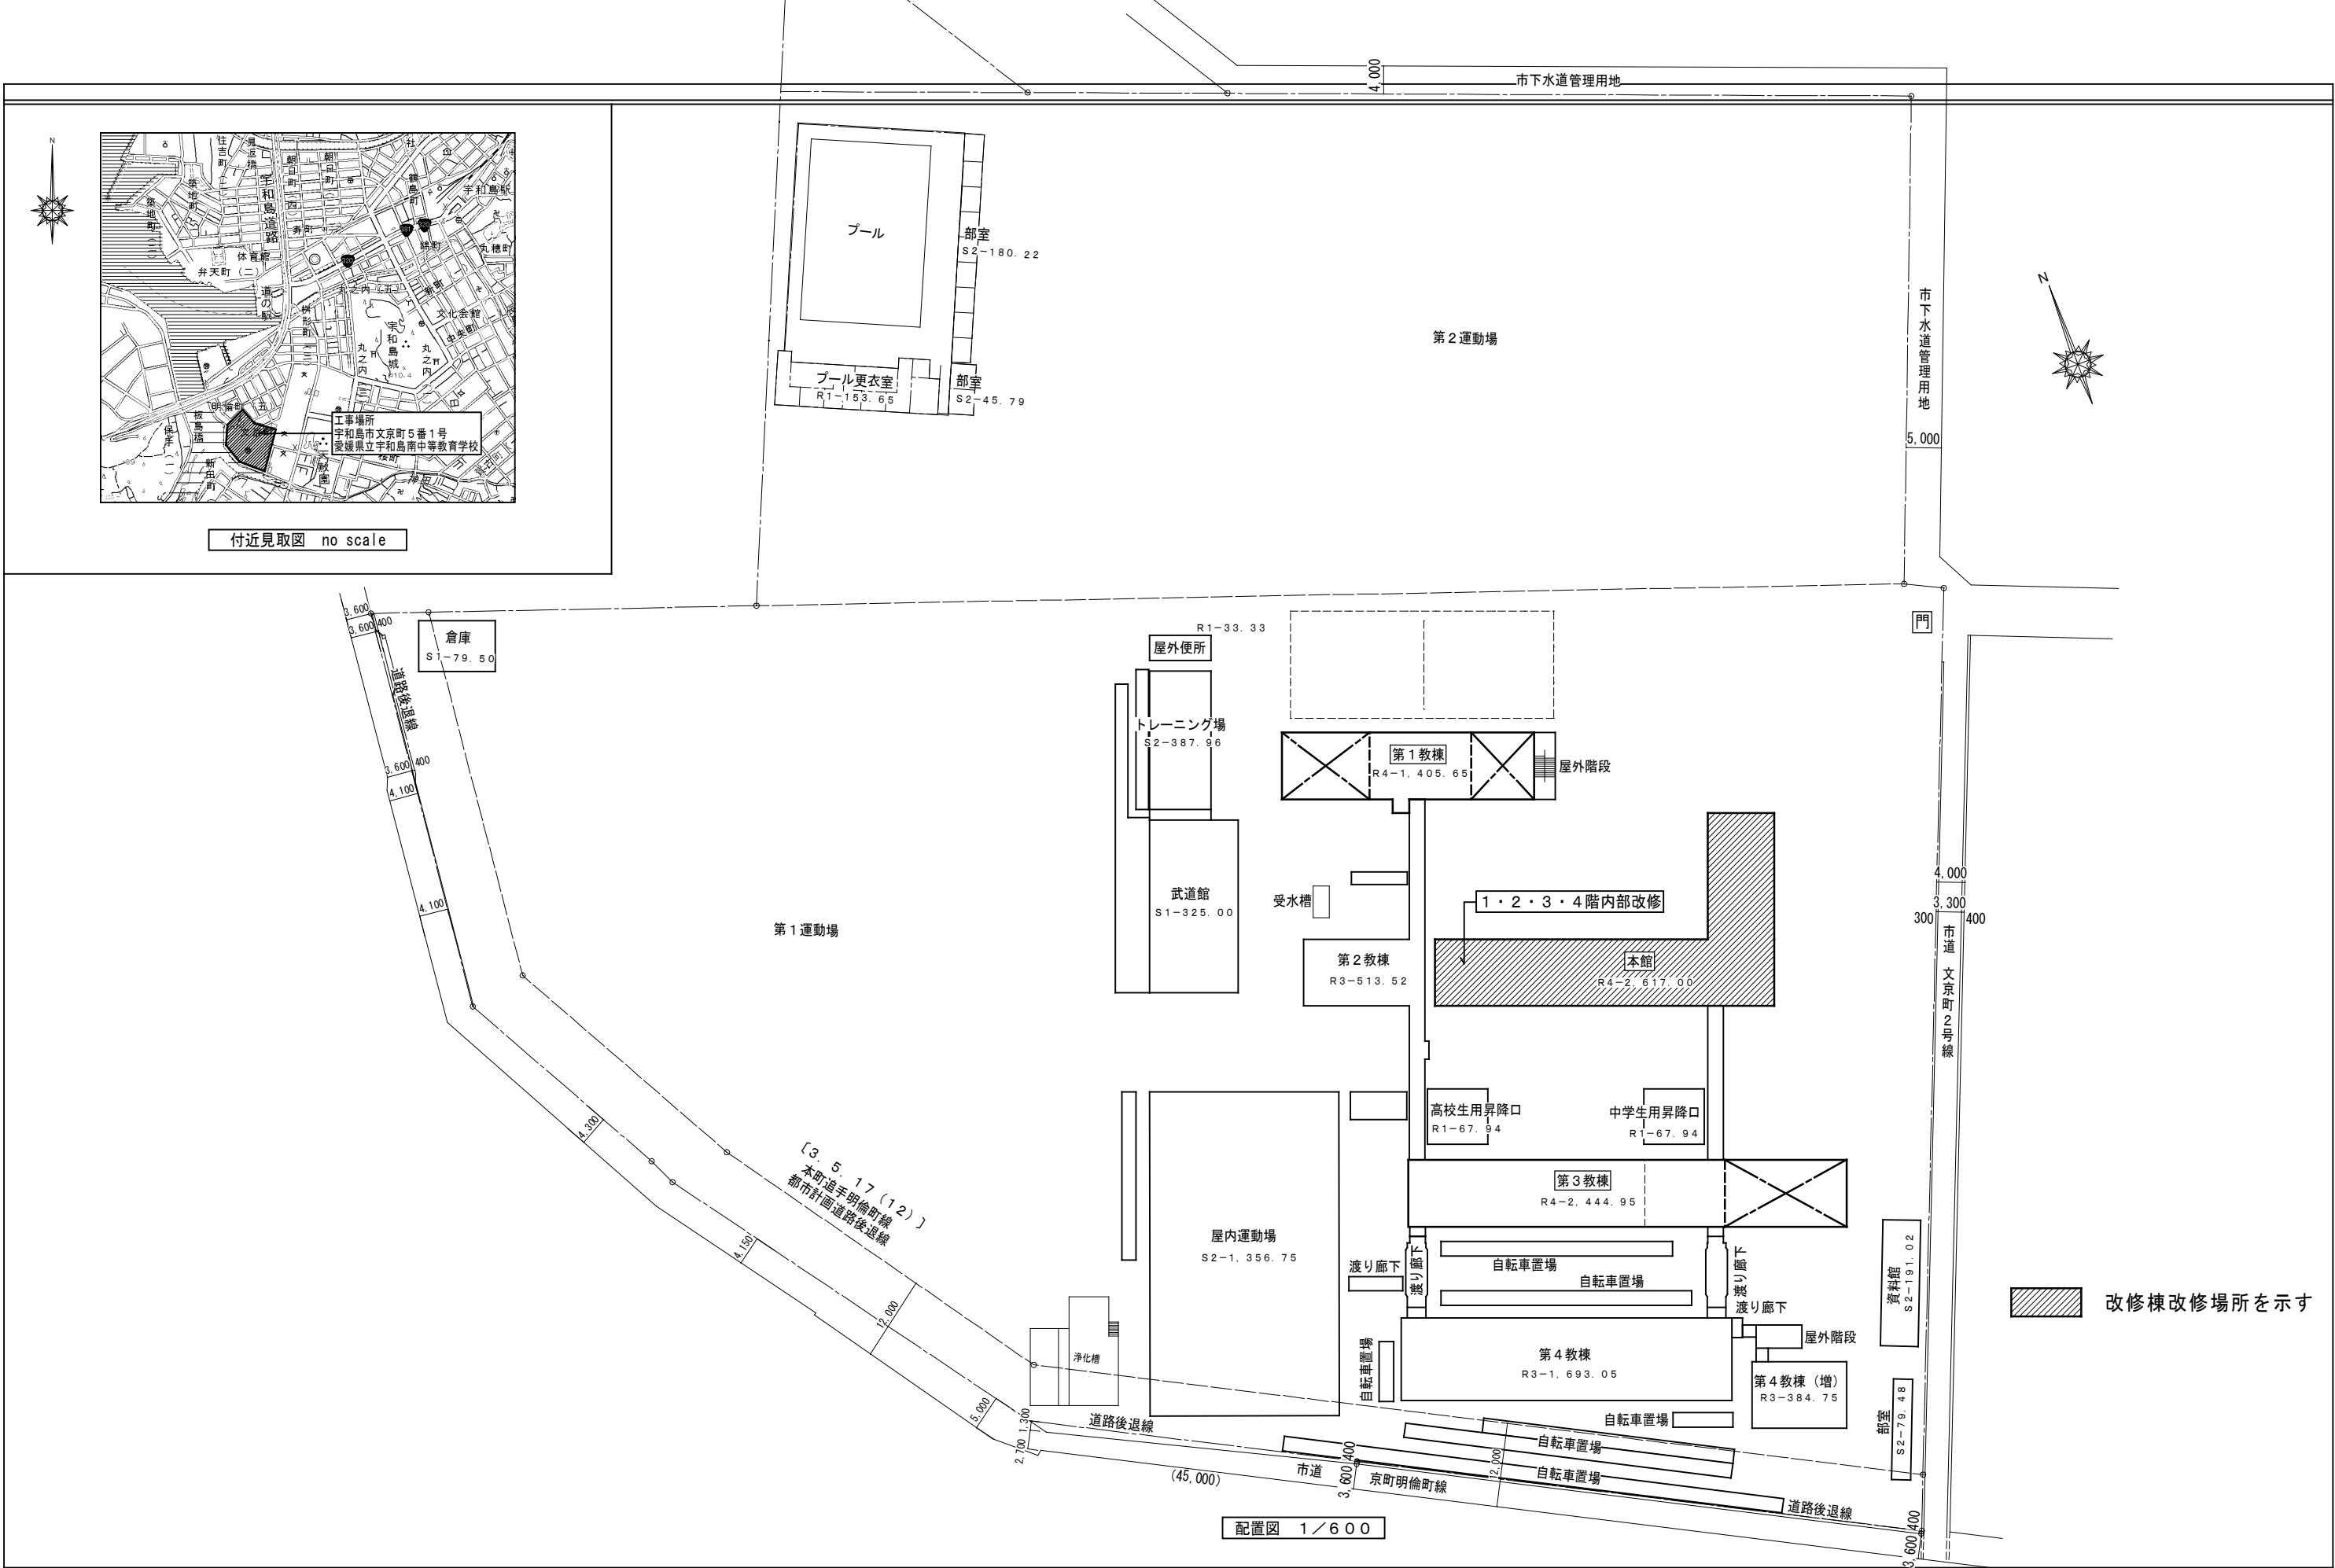


備 考	縮 尺	工 事 名	図 番
	1 / 600	愛媛県立宇和島南中等教育学校本館内部改修工事	
	日 付	図 名	
	令和6年9月 日	附近見取図・配置図	A — 8

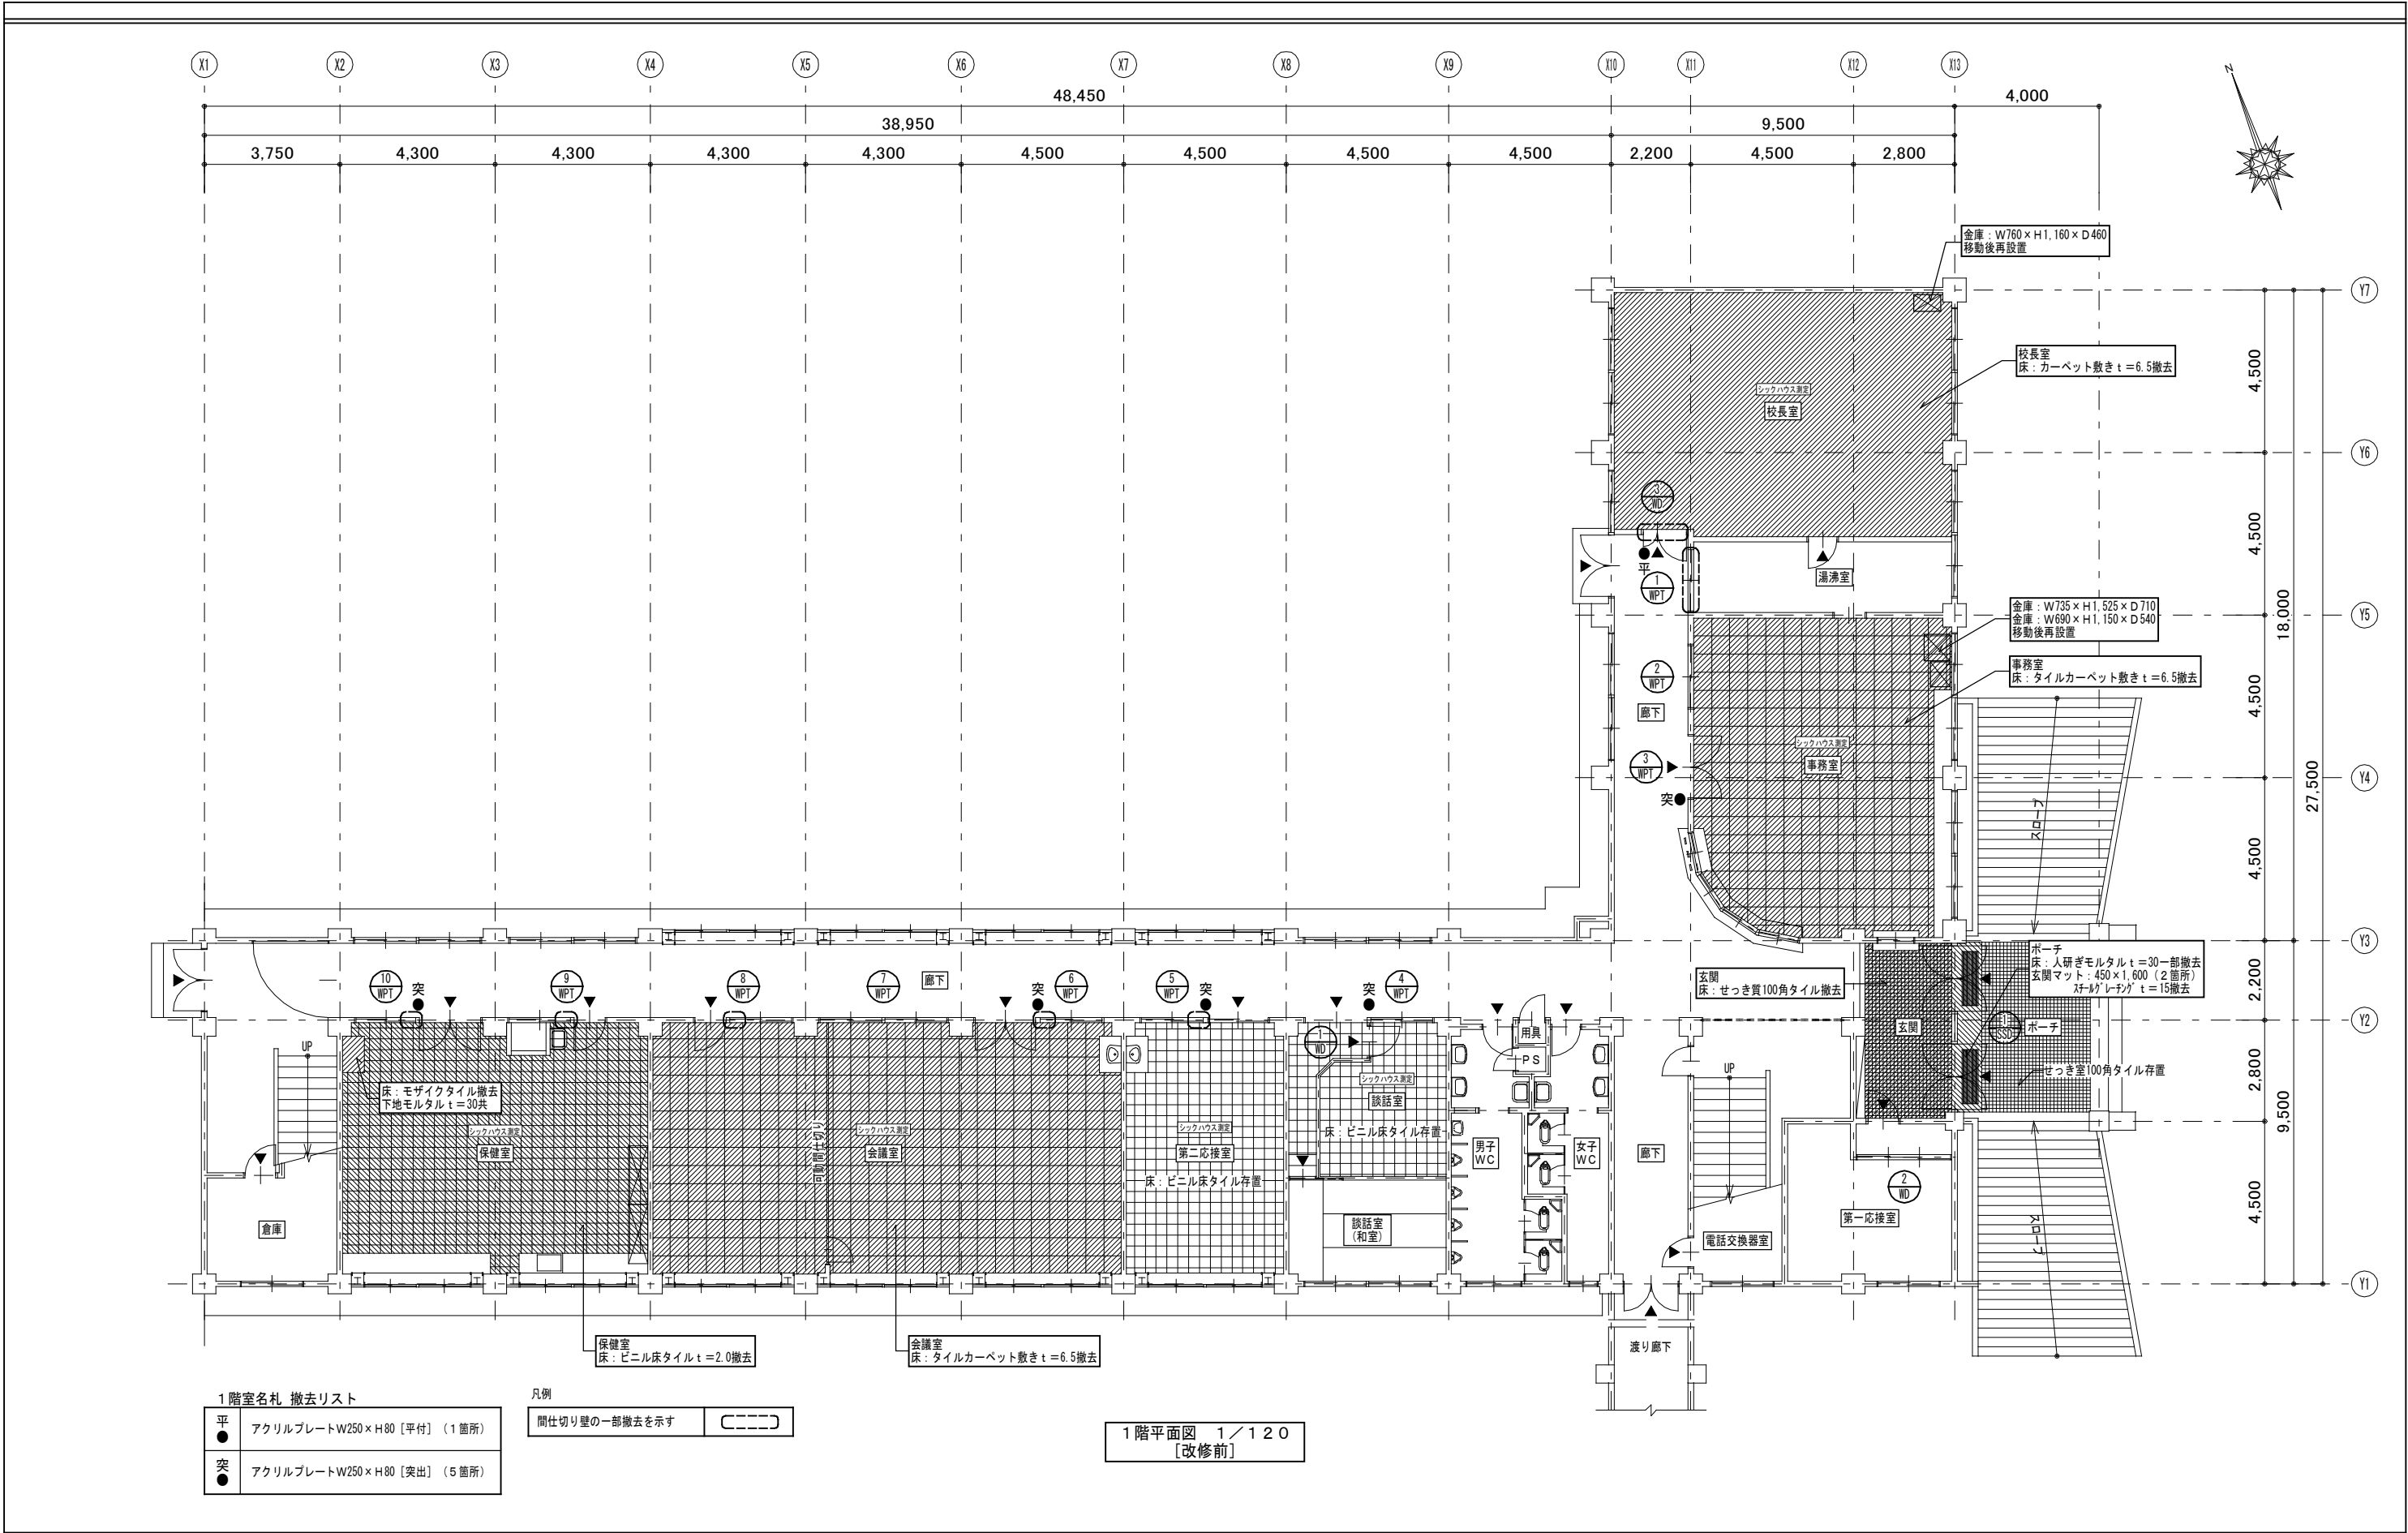


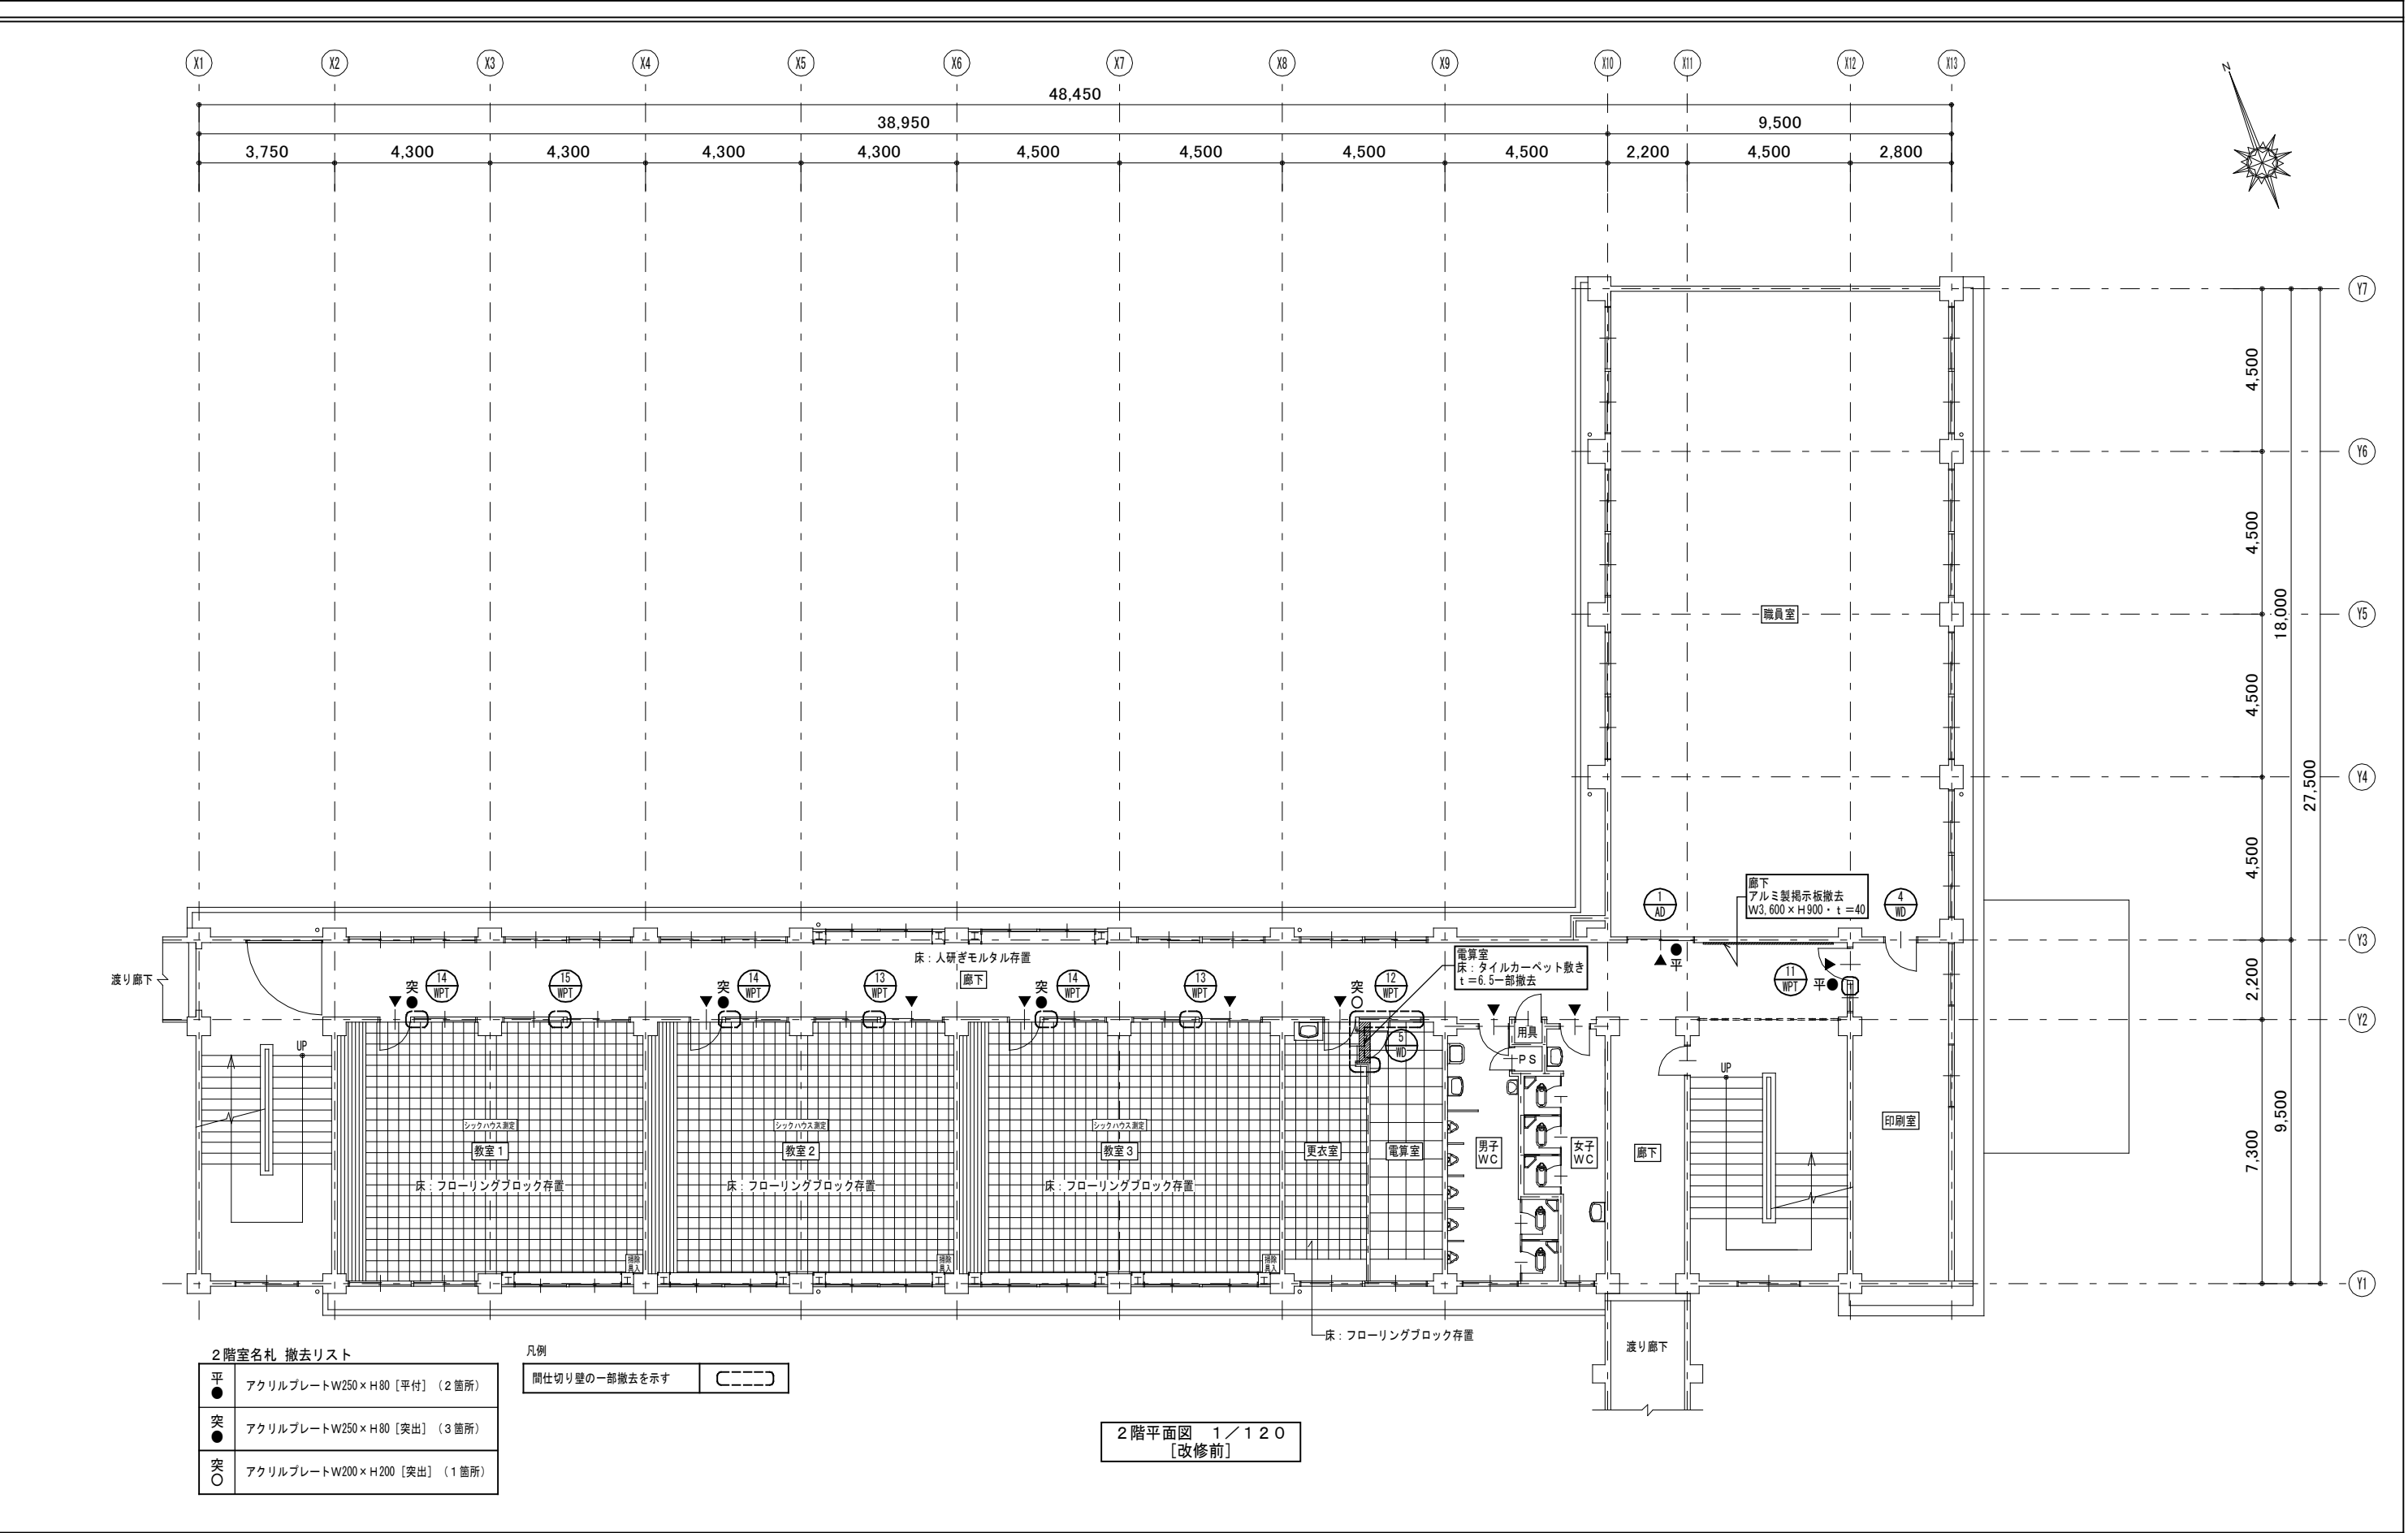

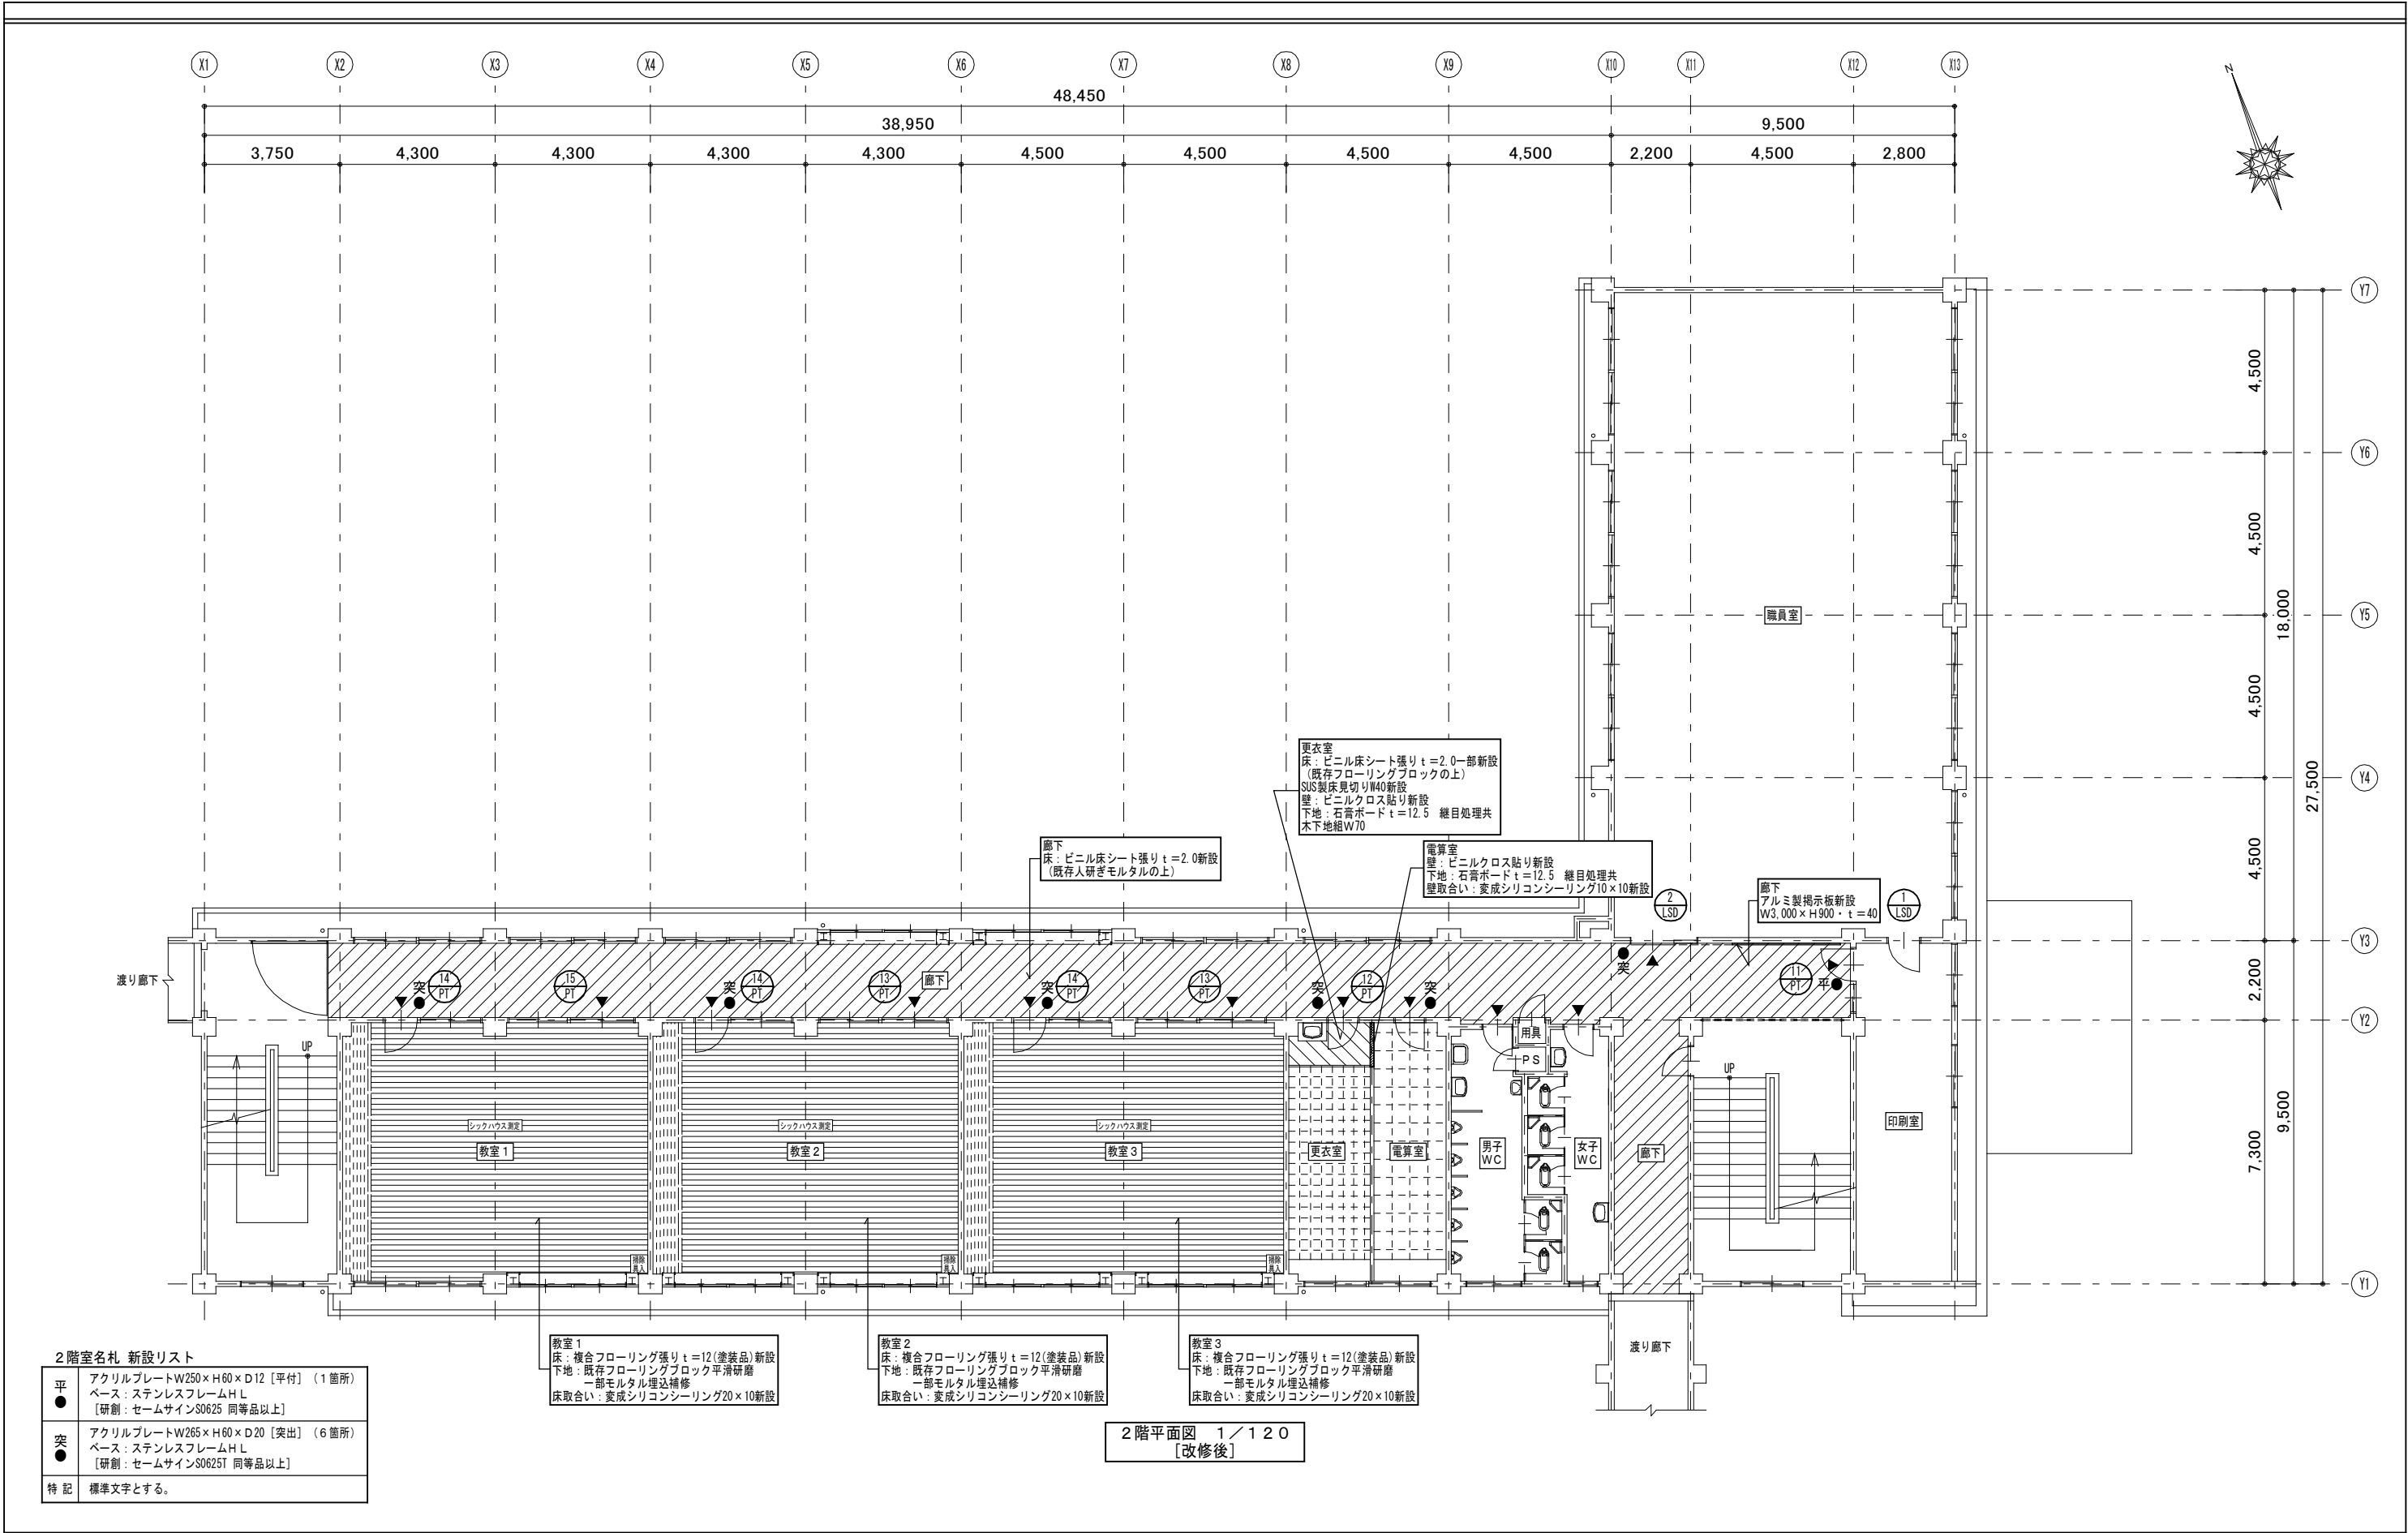

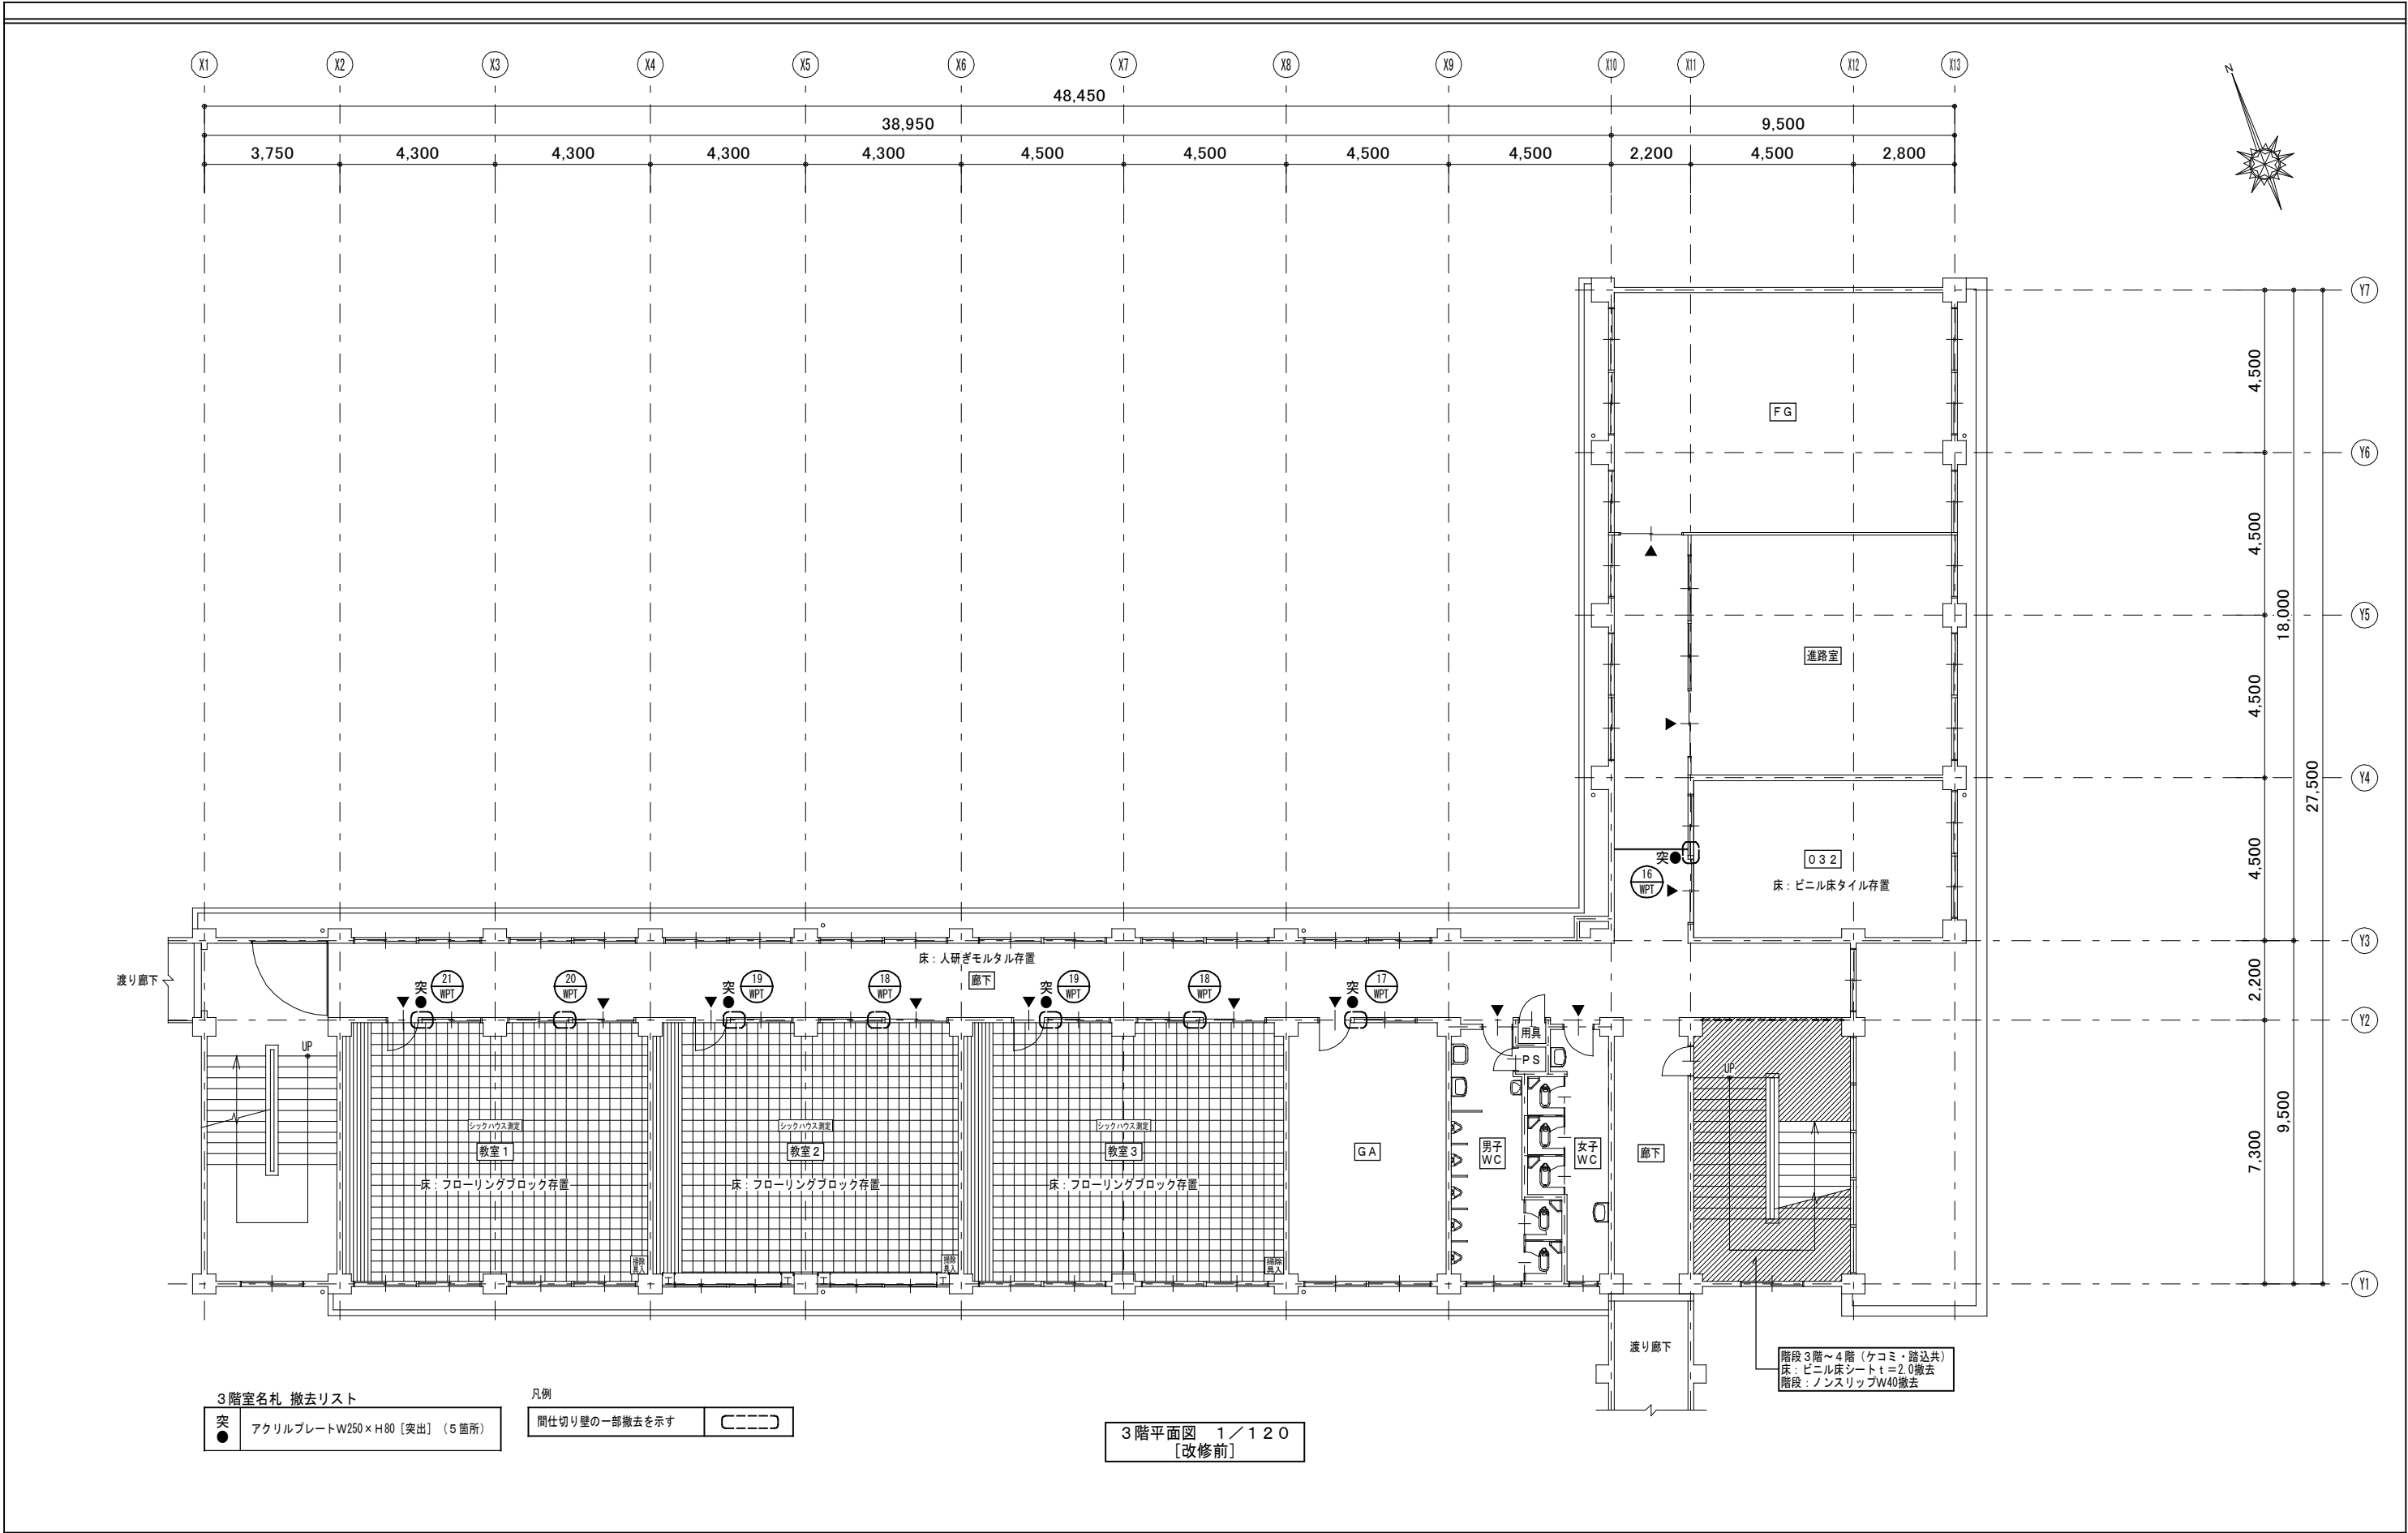

備 考	縮 尺 1/120	工事名 愛媛県立宇和島南中等教育学校本館内部改修工事	図 番 A — 13
	日 付 令和6年9月 日	図 名 3階平面図 [改修前]	

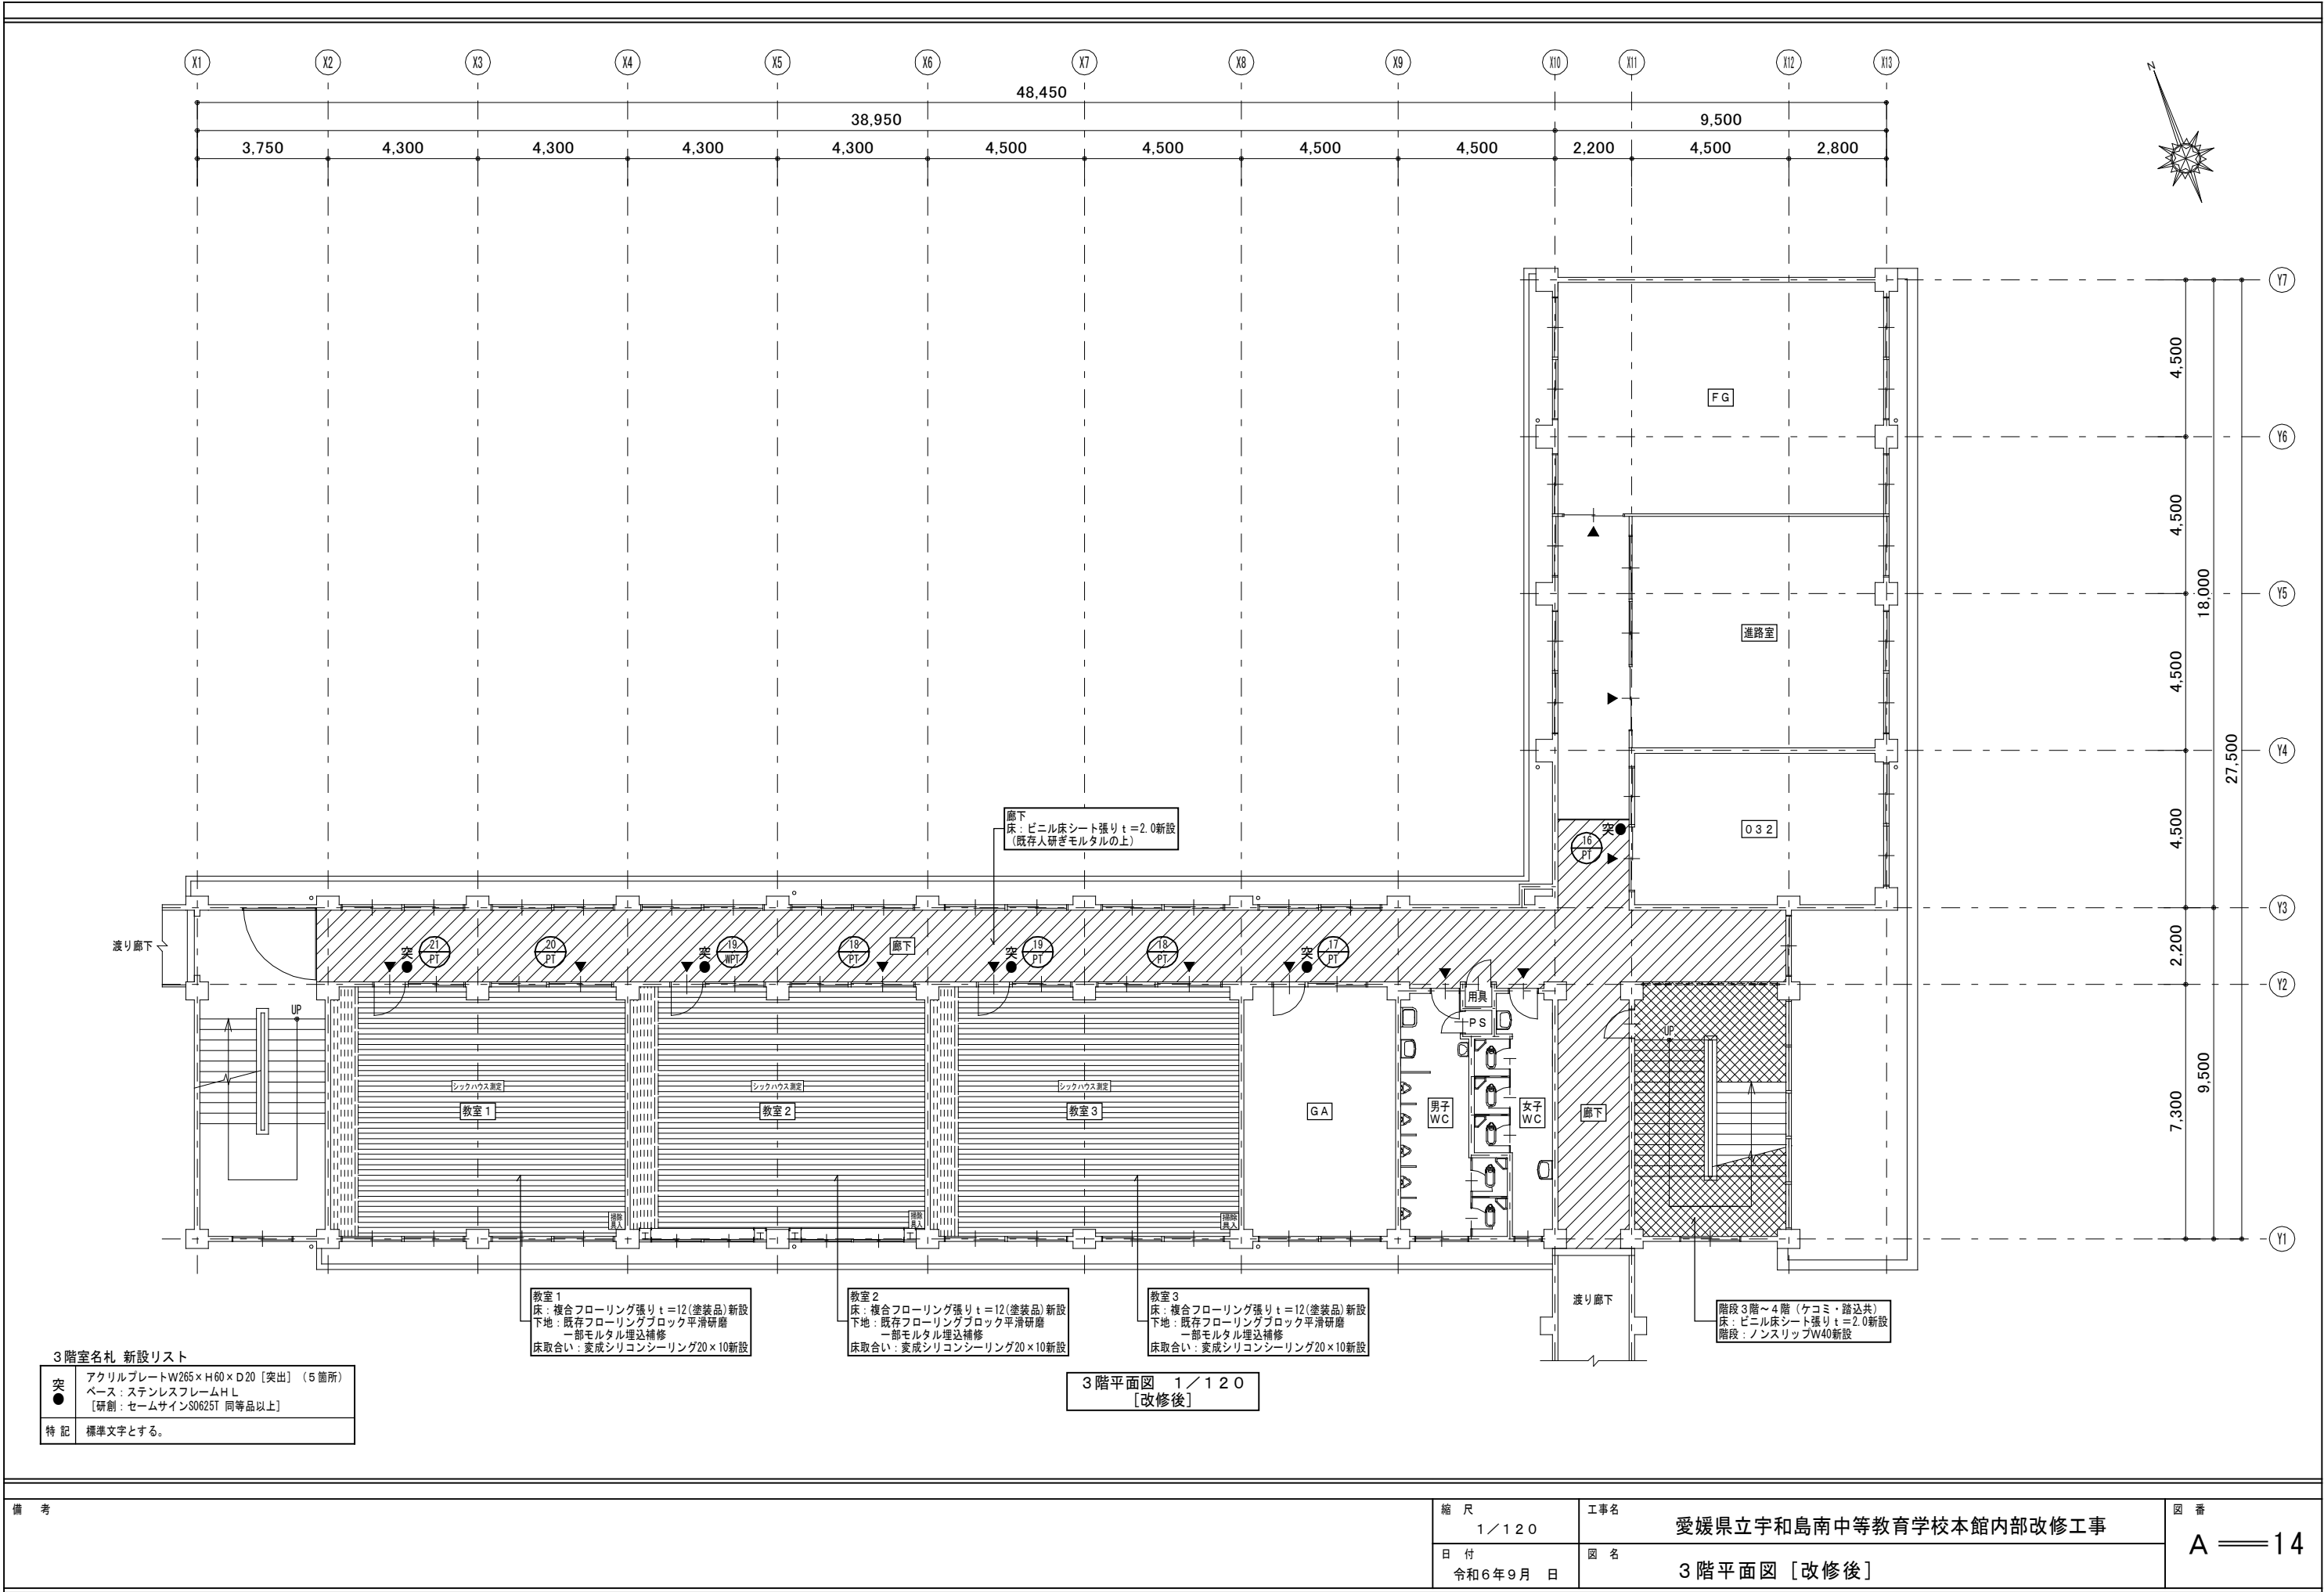

備考

縮尺

1/120

日付

令和6年9月 日

工事名


愛媛県立宇和島南中等教育学校本館内部改修工事

図名

3階平面図 [改修後]

図番

A — 14

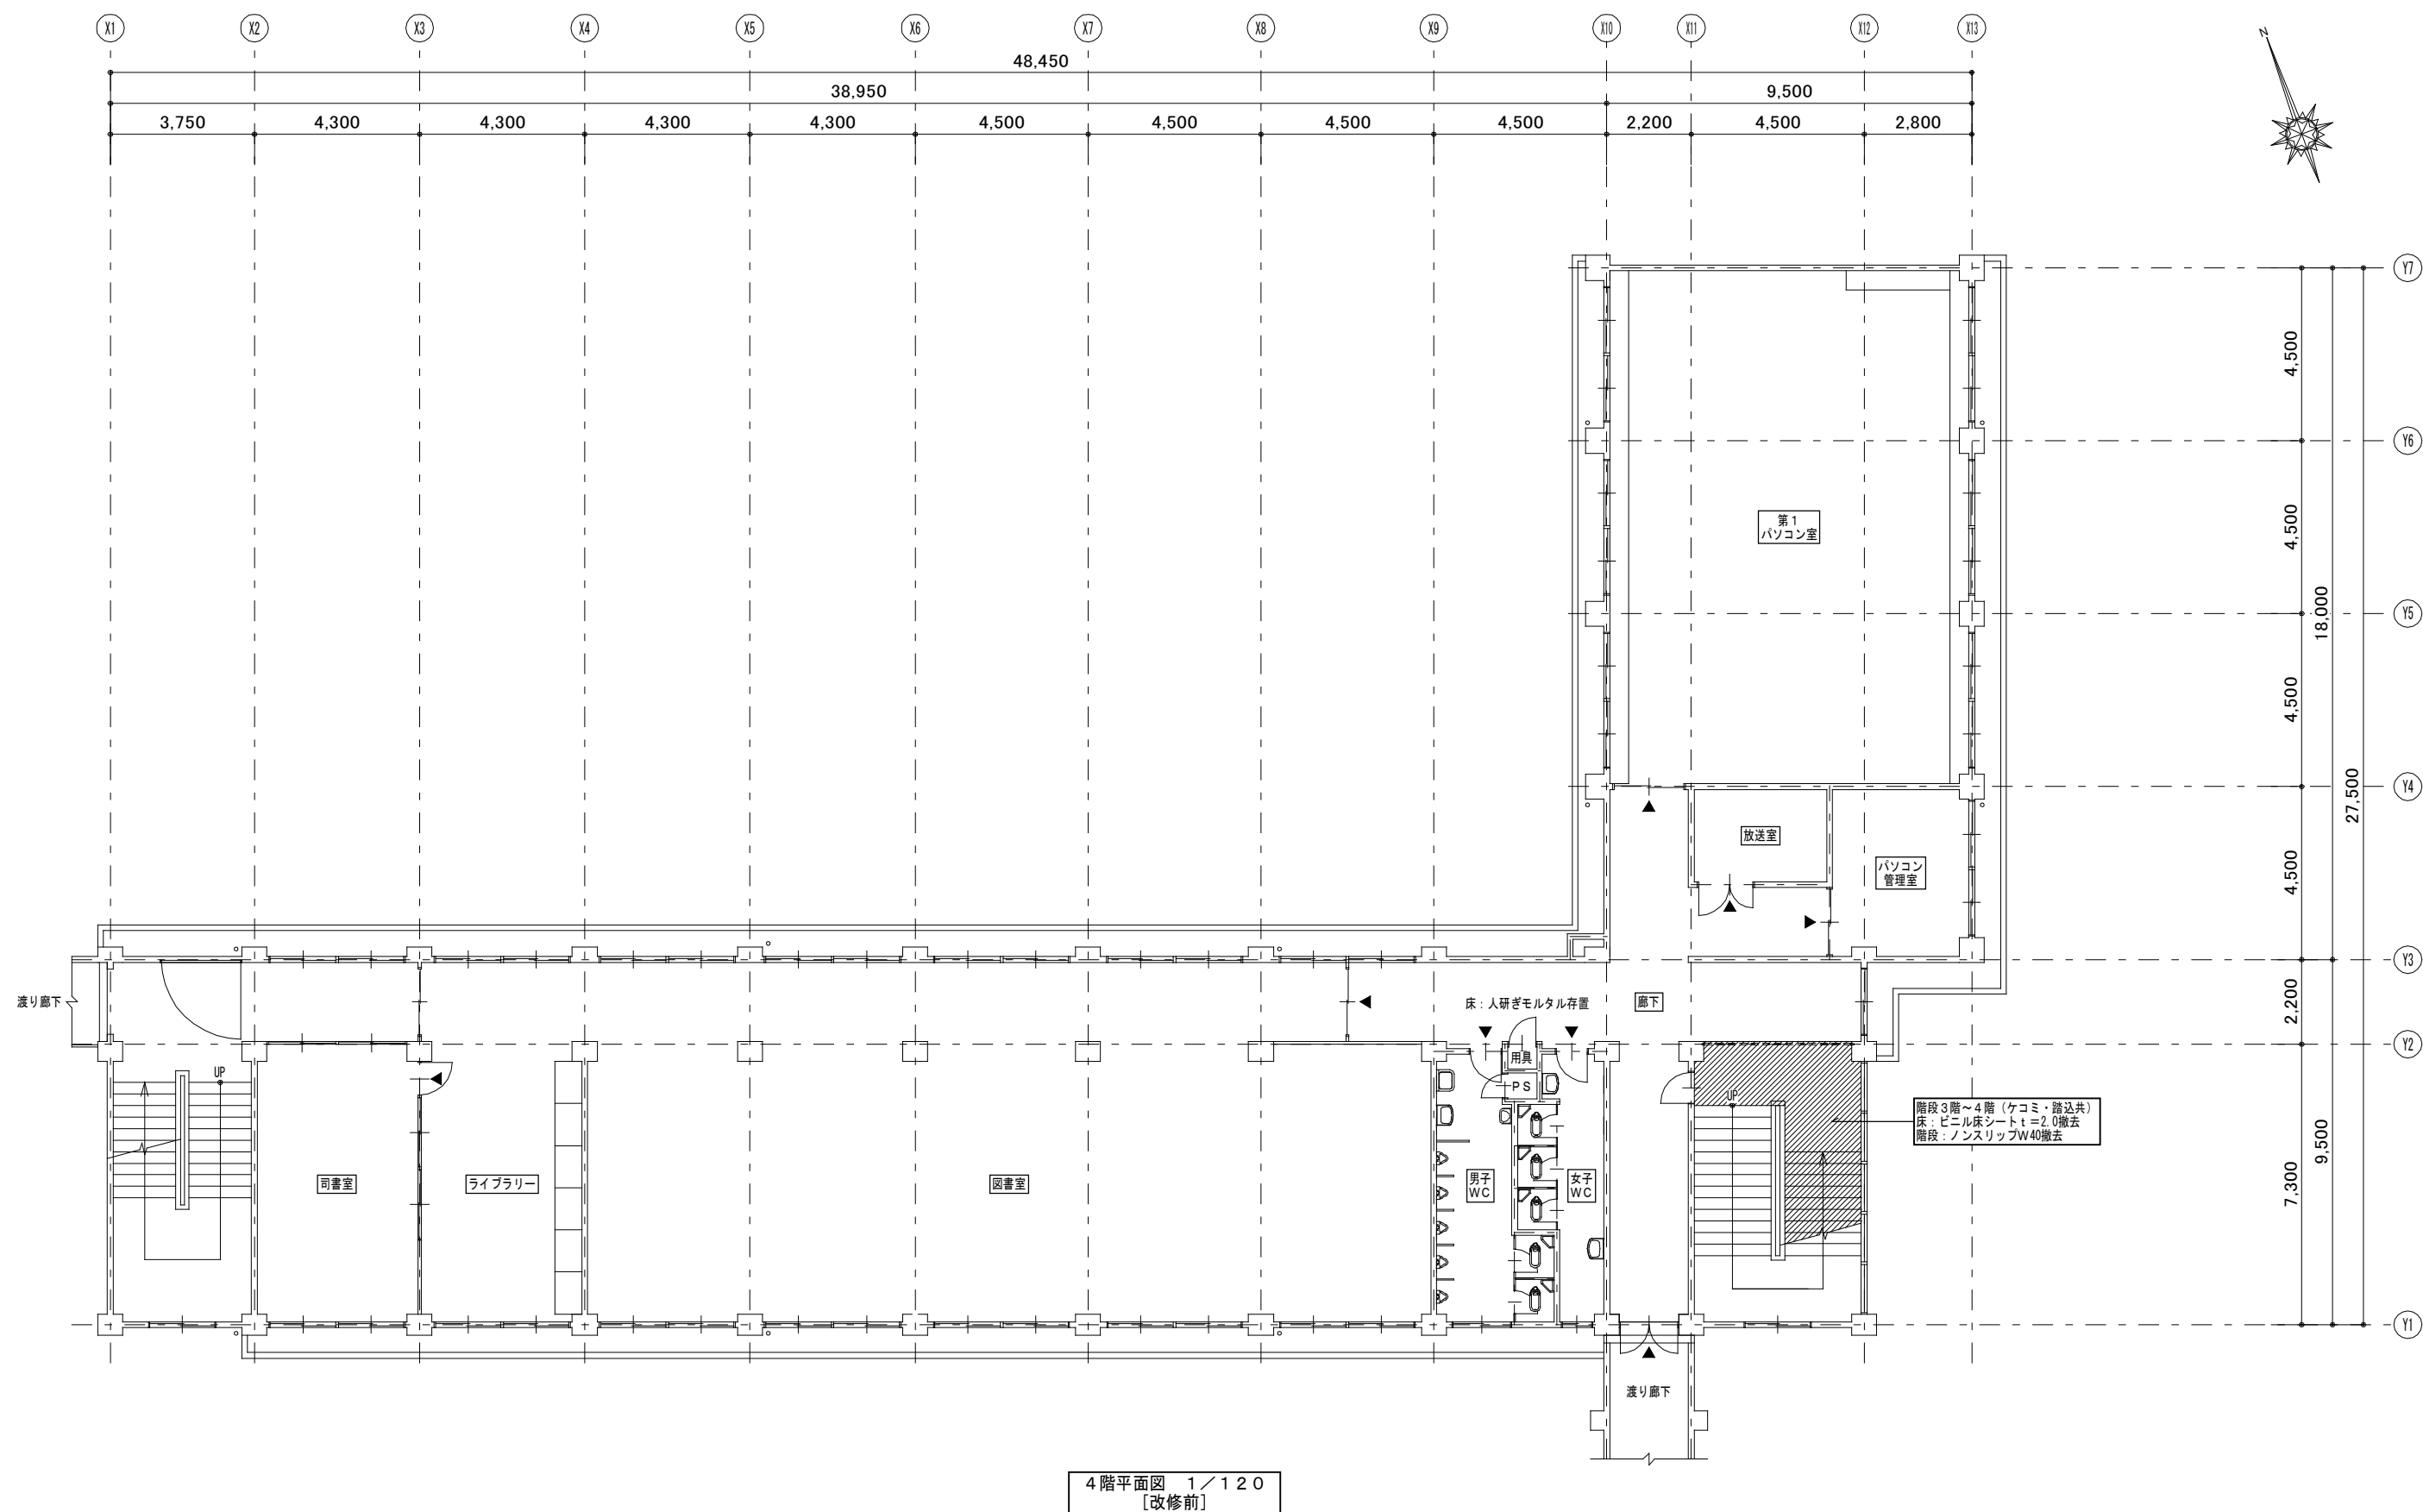


備考

縮尺
1/120
日付
令和6年9月 日

工事名
愛媛県立宇和島南中等教育学校本館内部改修工事
図名
4階平面図 [改修前]

図番
A — 15

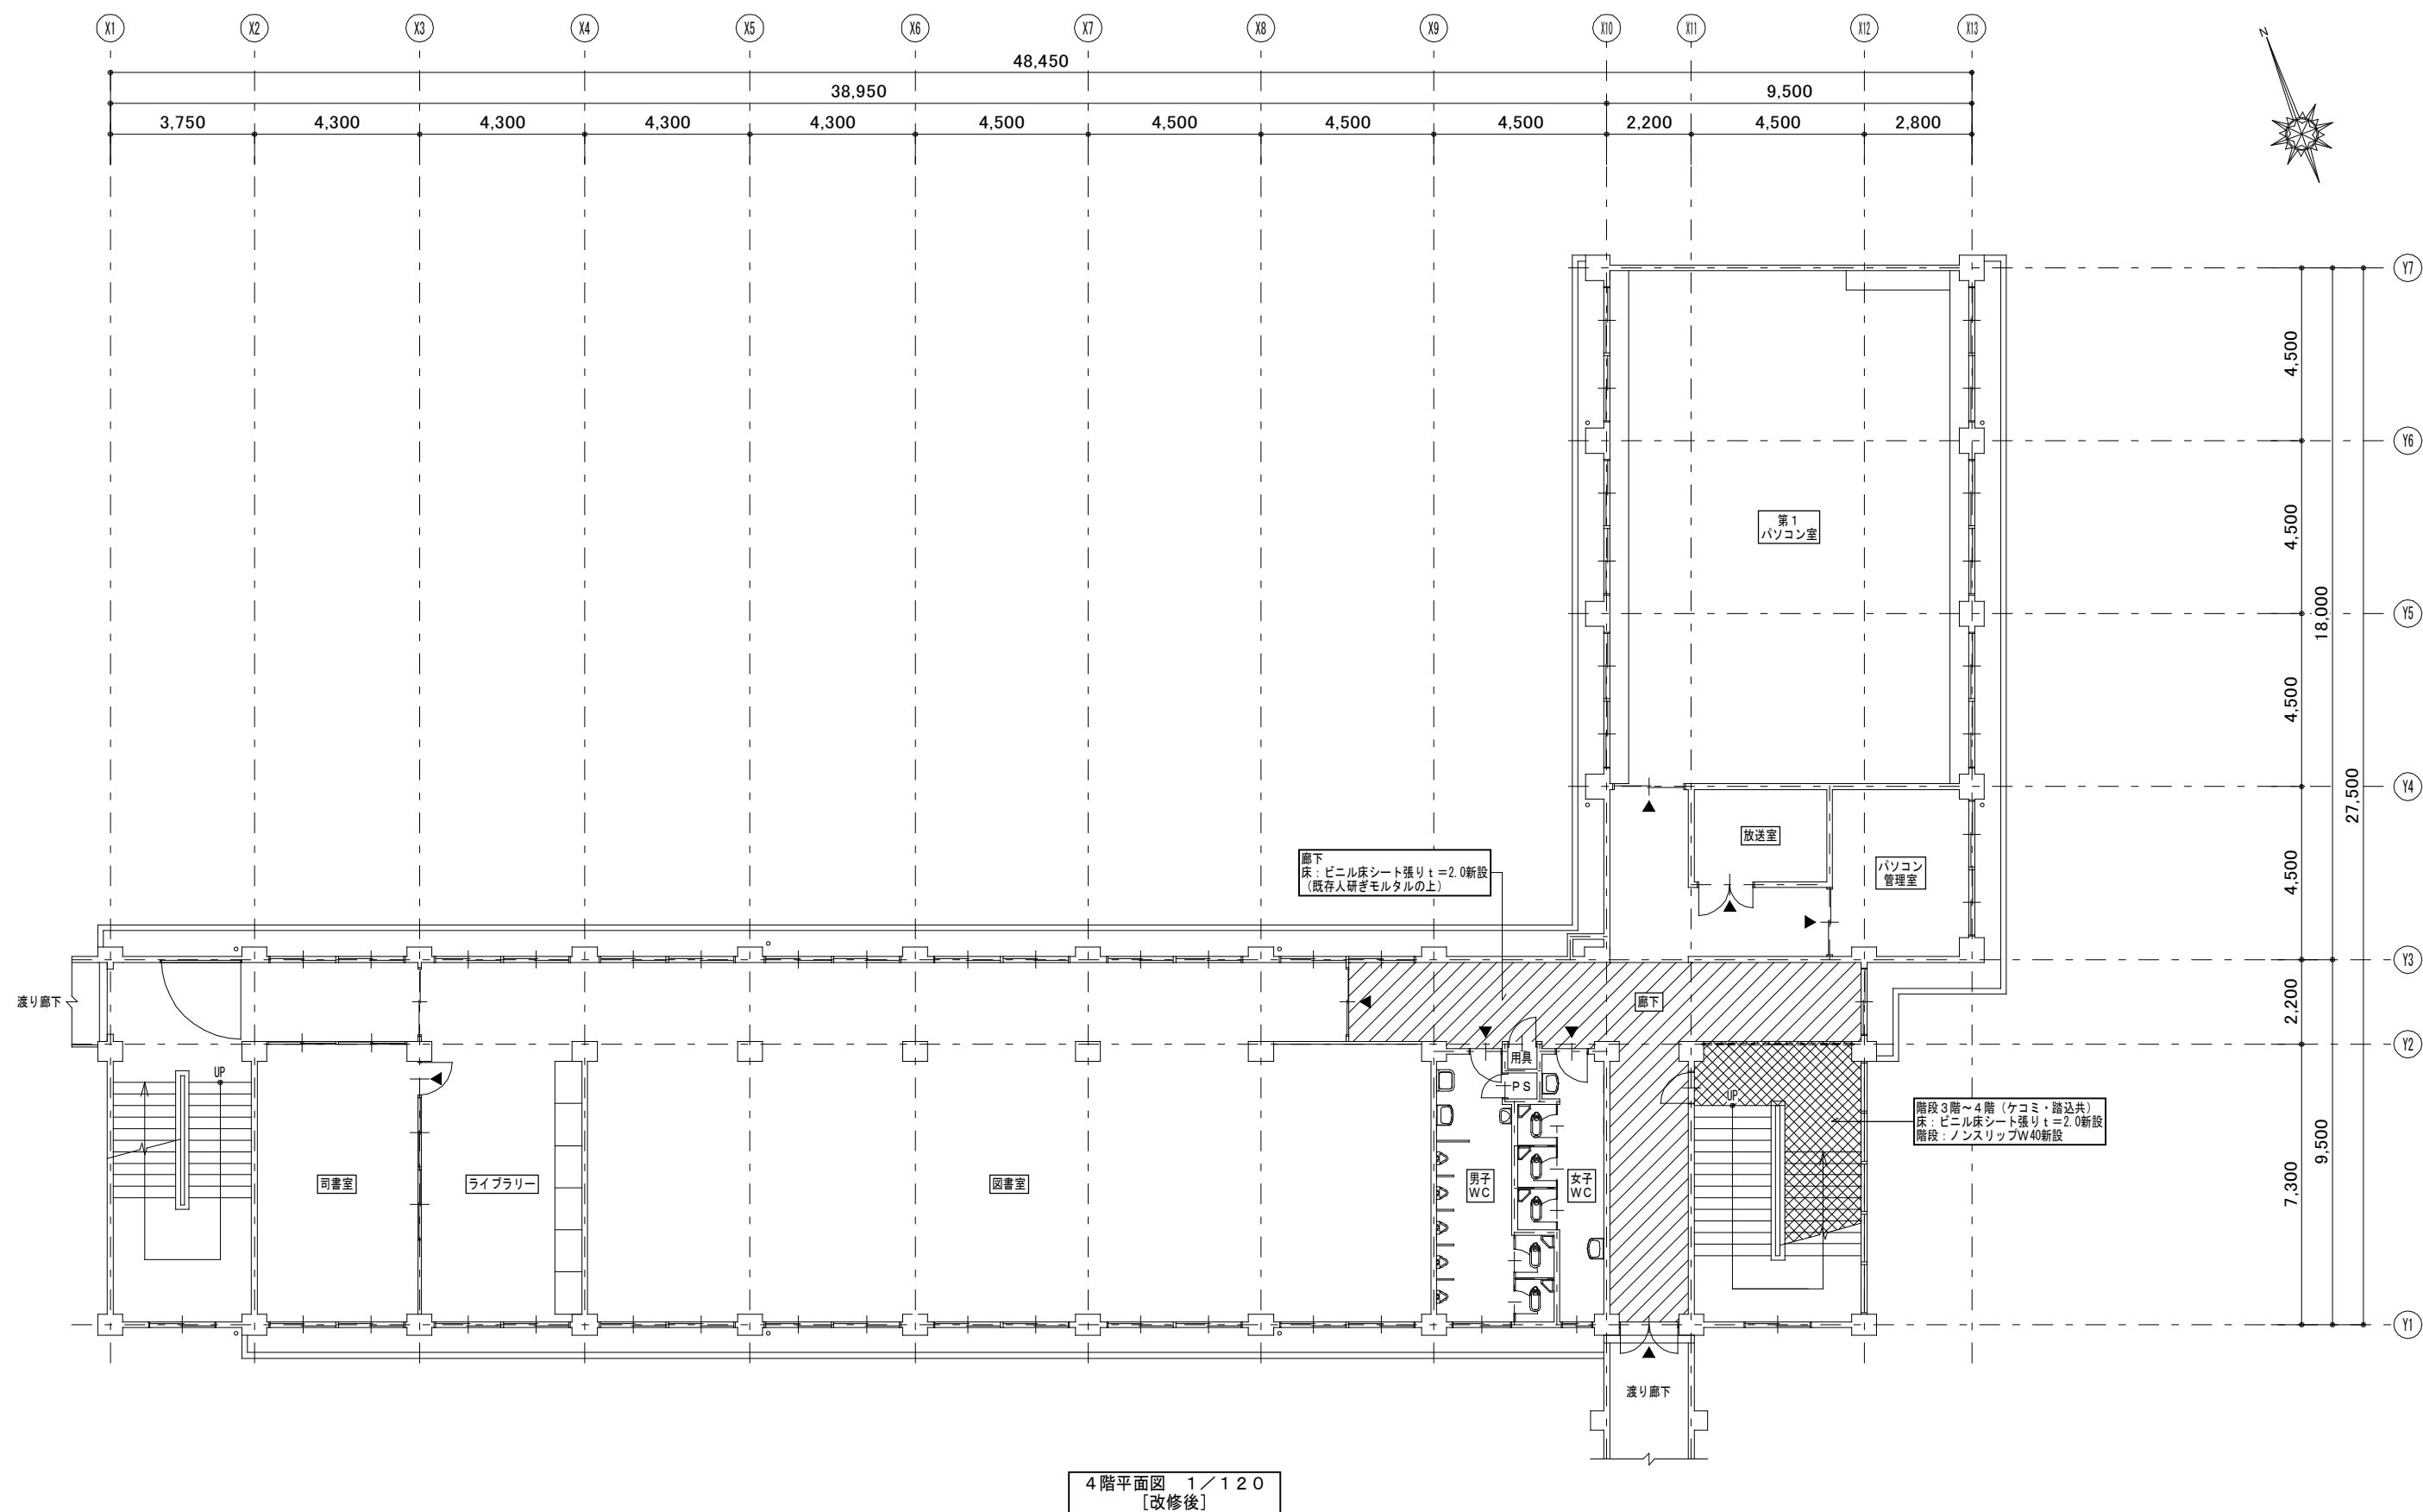


備考

縮尺
1/120
日付
令和6年9月 日

工事名
愛媛県立宇和島南中等教育学校本館内部改修工事
図名
4階平面図 [改修後]

図番
A — 16

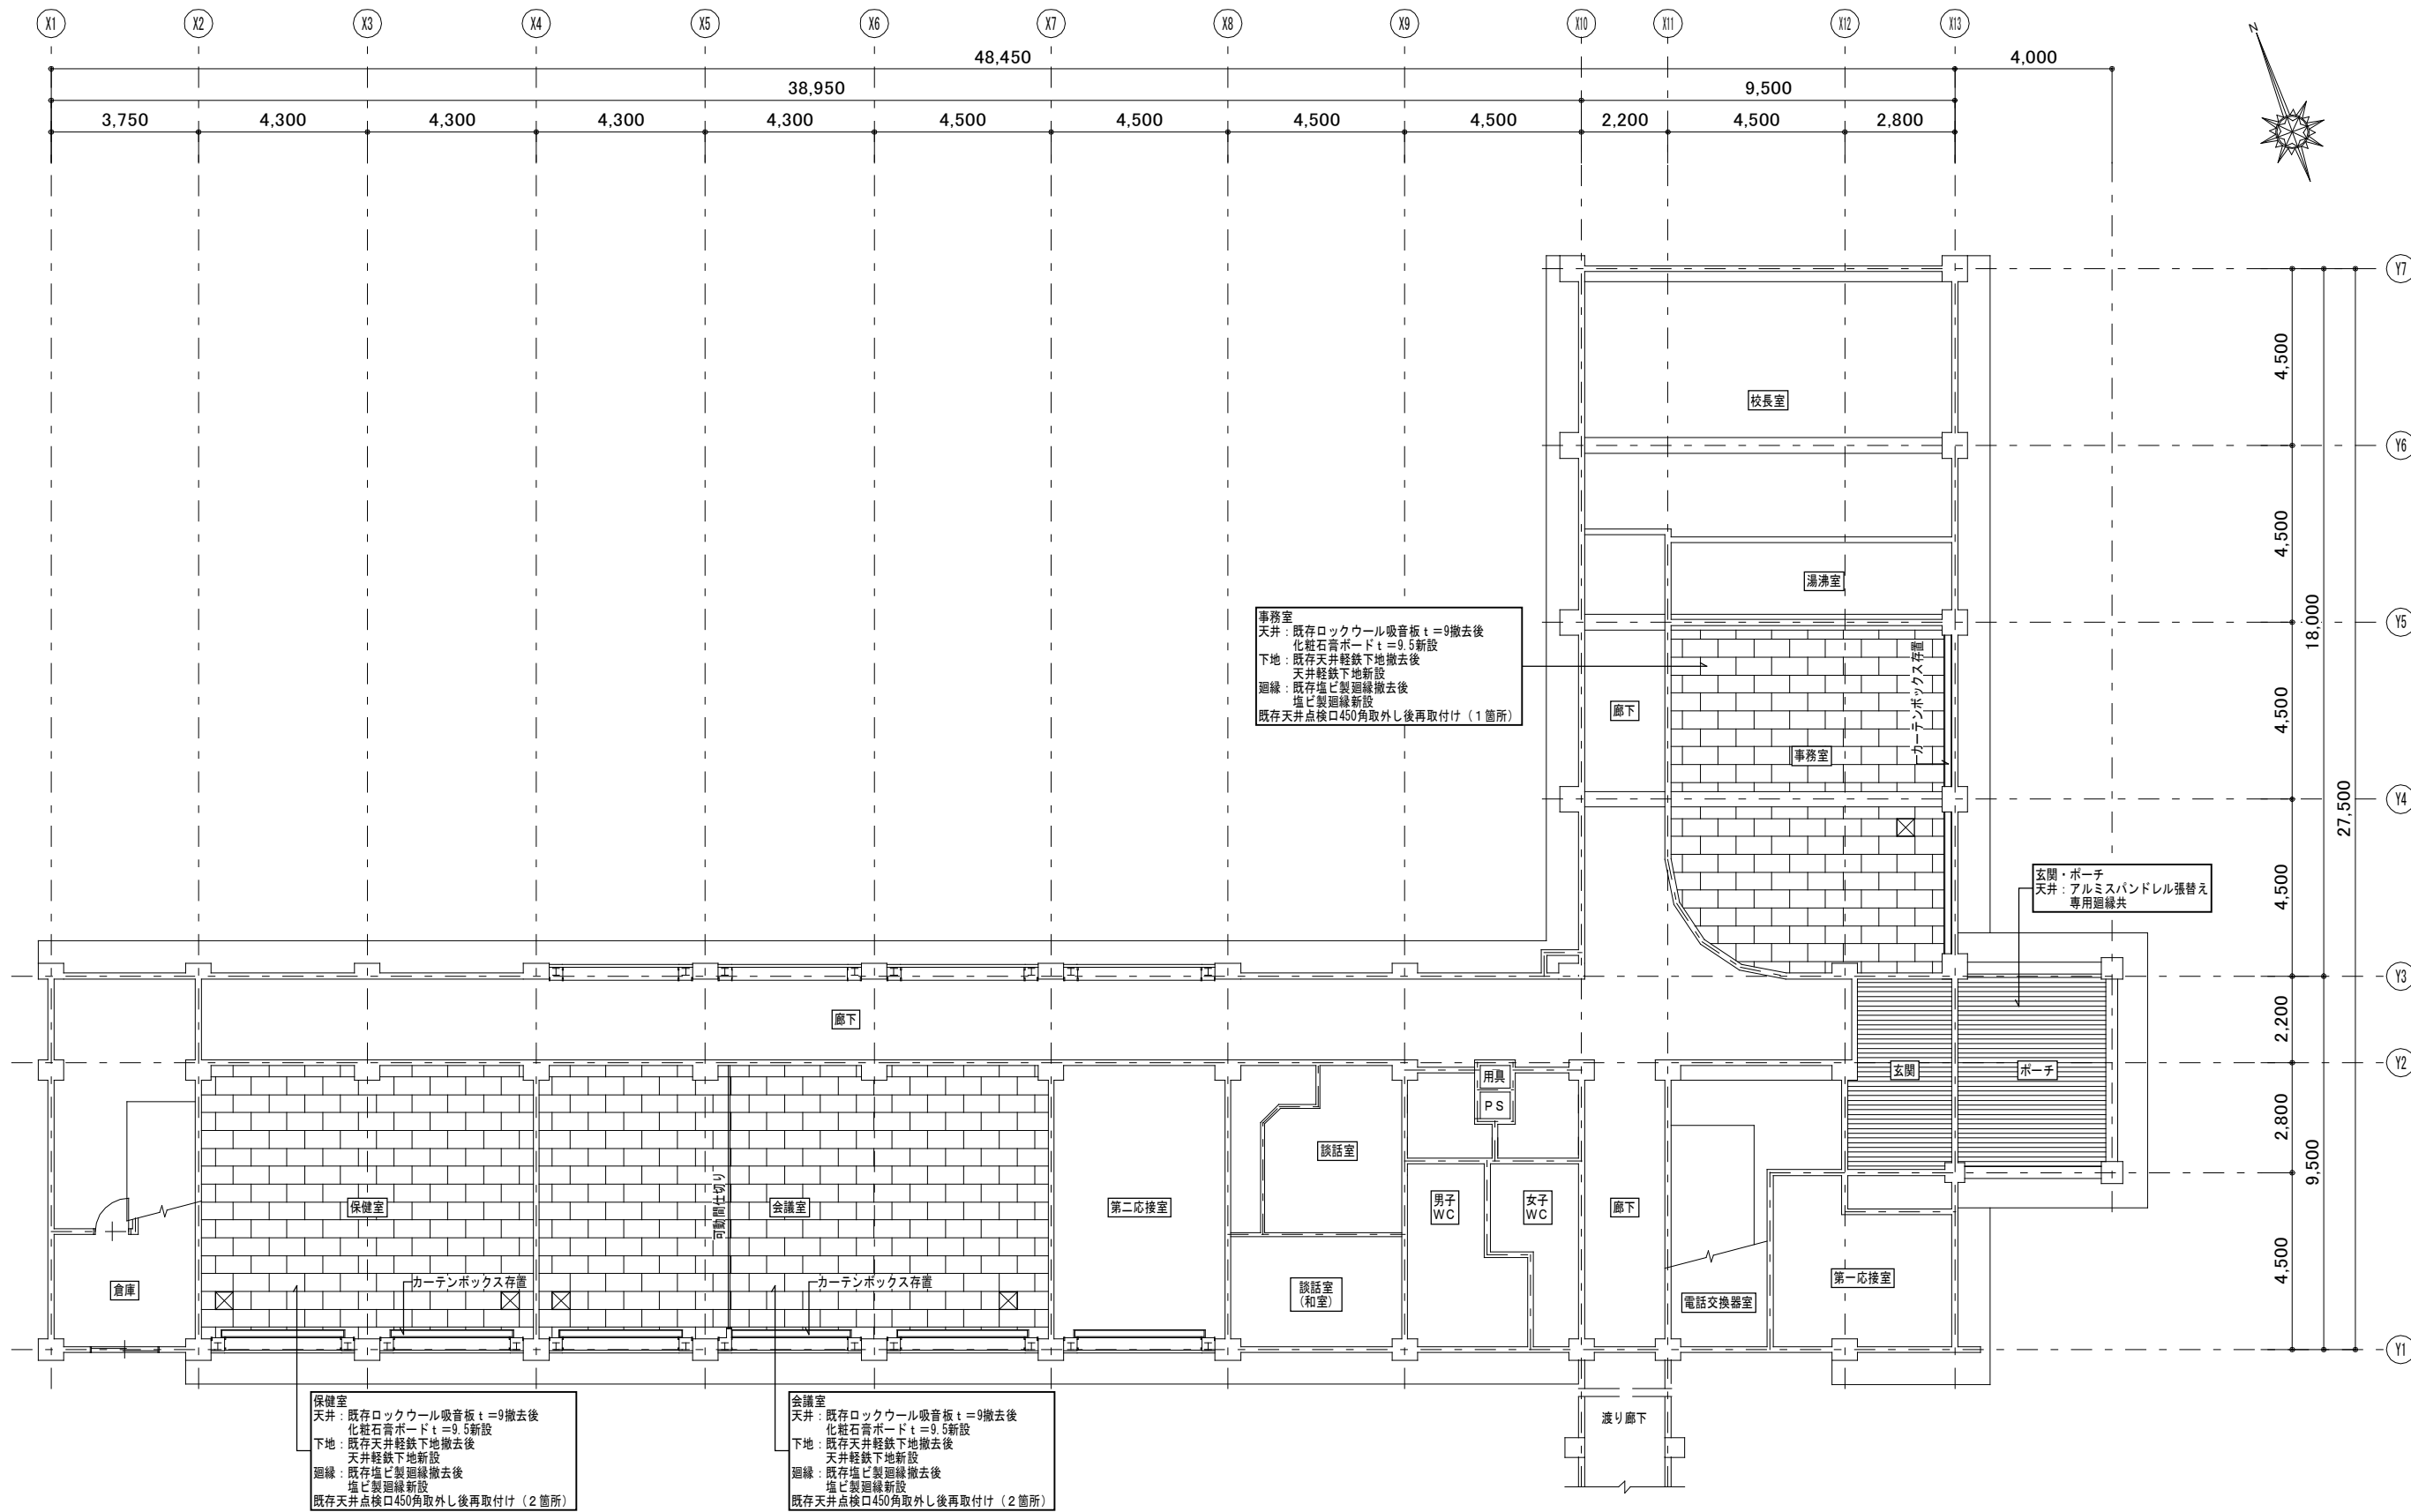


1階天井伏図 1/120
[改修前・改修後]

備考


縮尺
1/120
日付
令和6年9月 日

工事名
愛媛県立宇和島南中等教育学校本館内部改修工事
図名
1階天井伏図 [改修前・改修後]

図番
A — 17

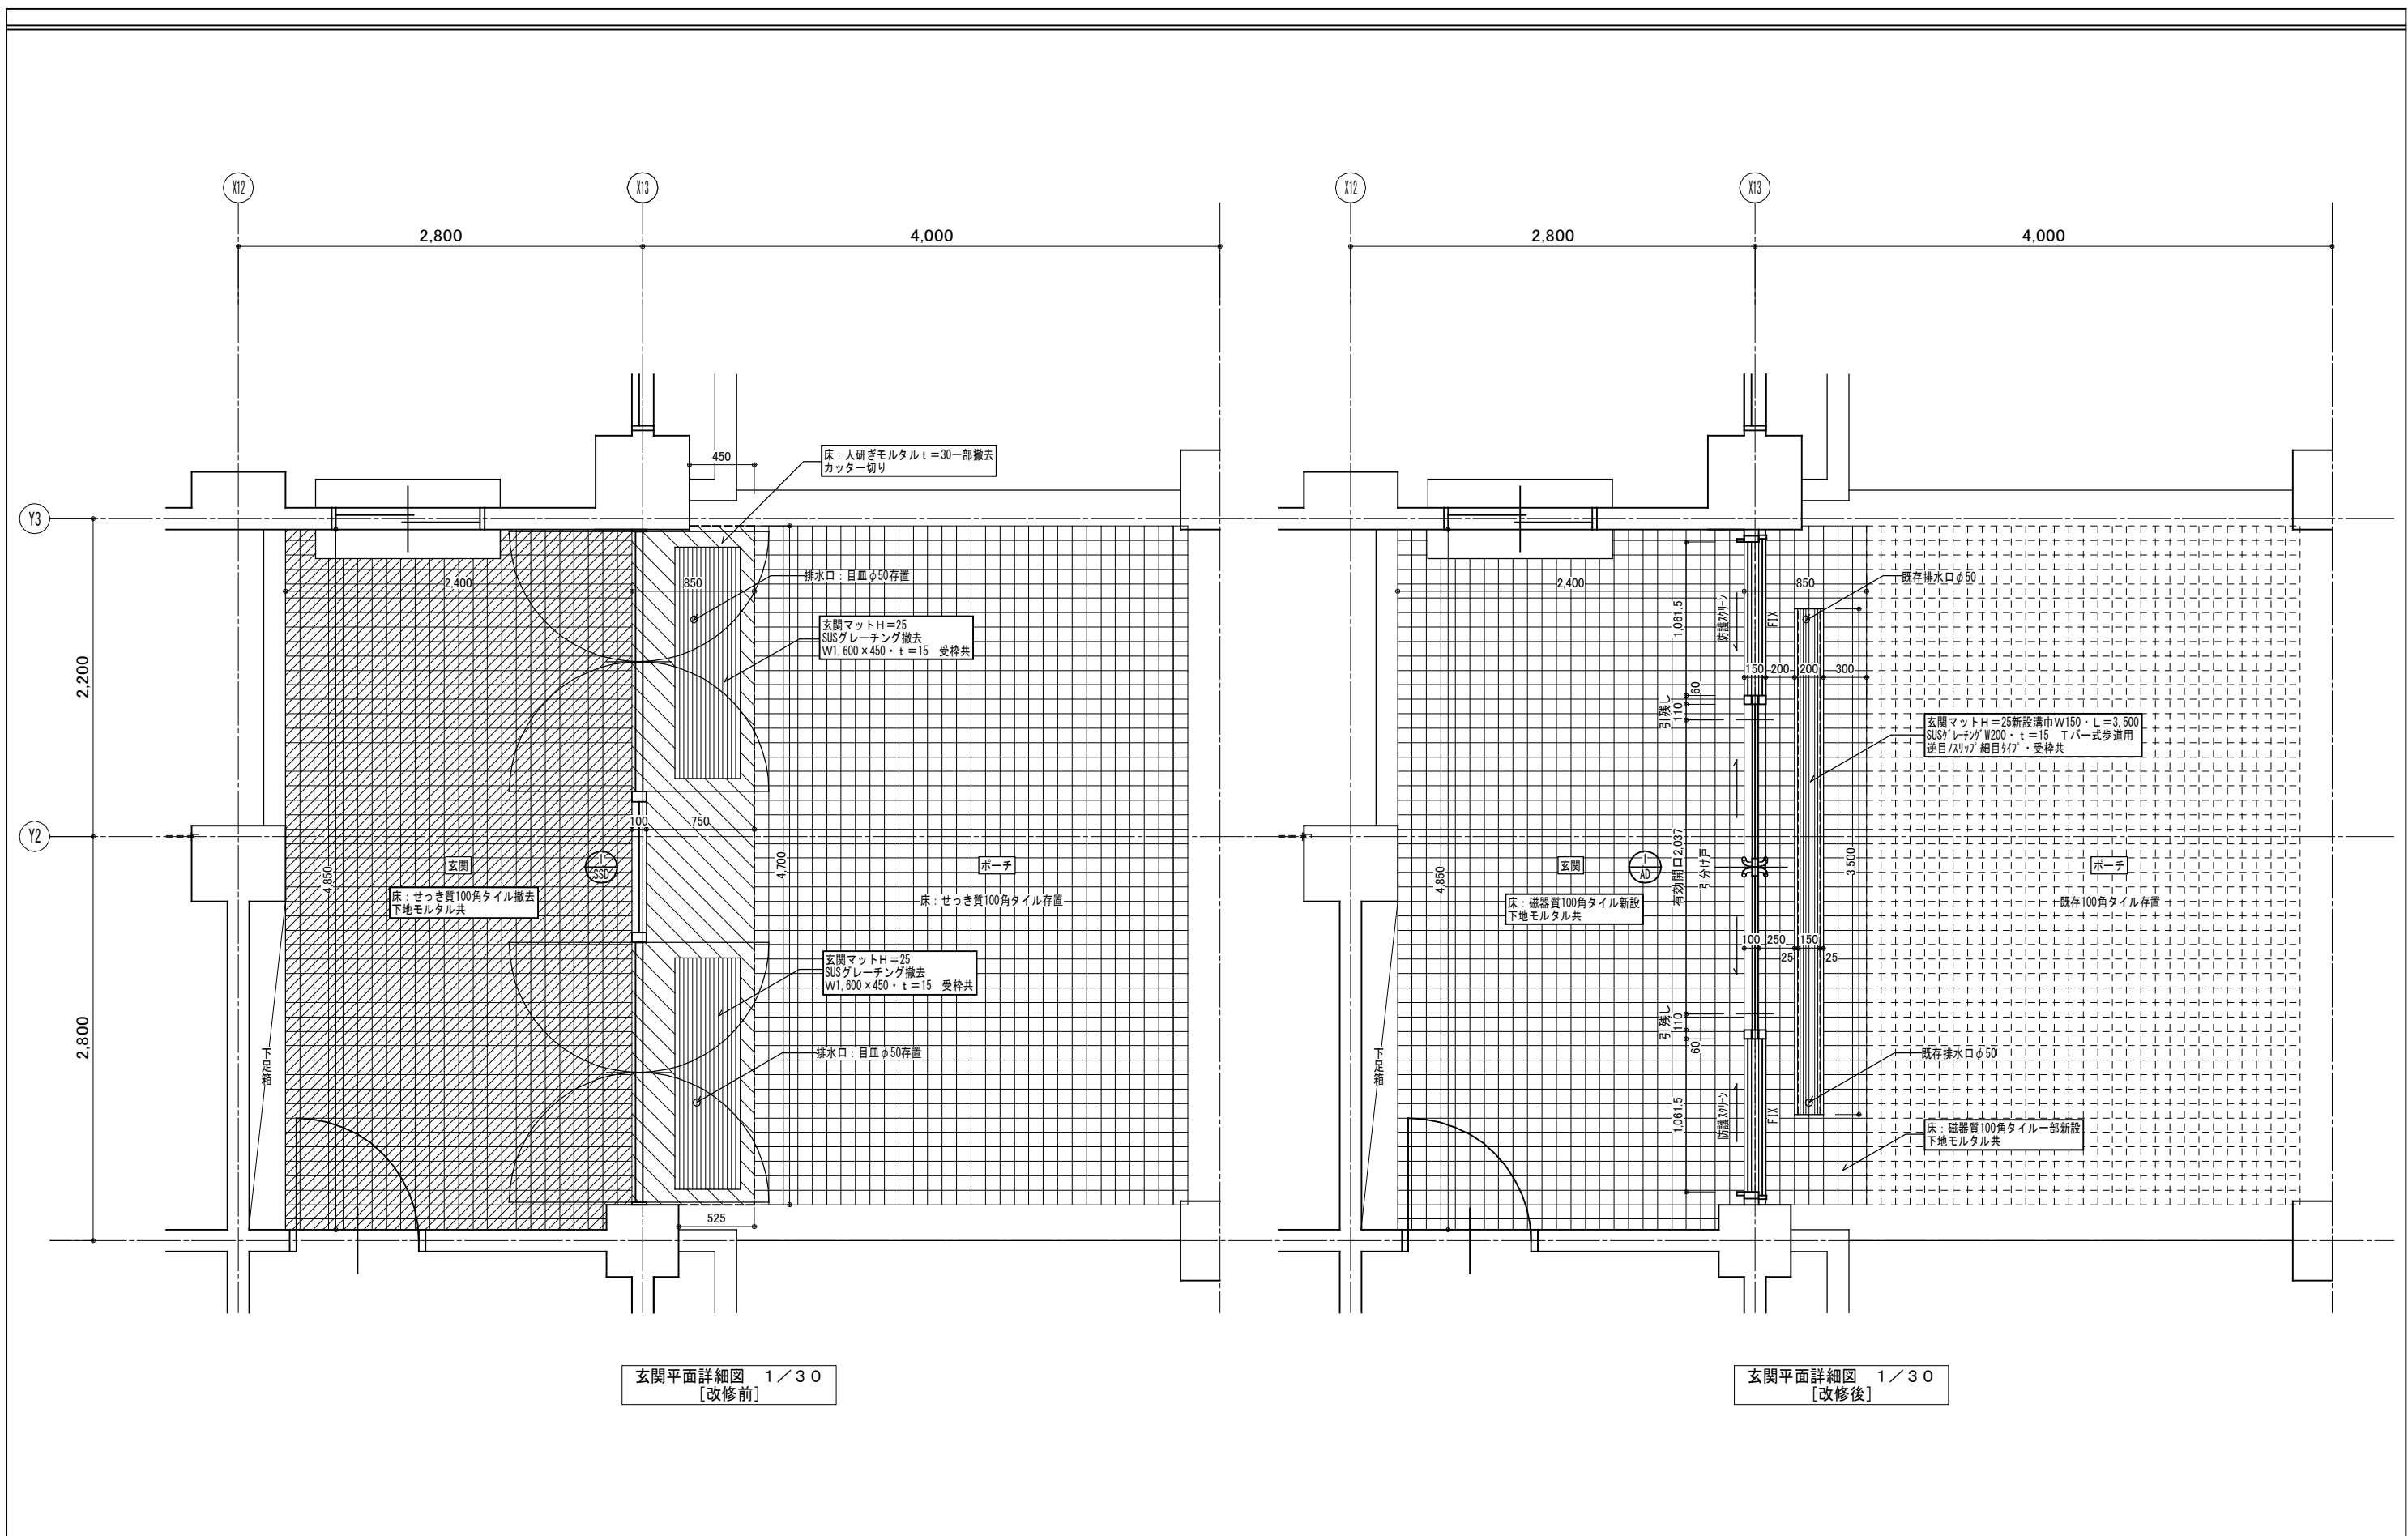

備 考	縮 尺	工事名	図 番
	1 / 3 0	愛媛県立宇和島南中等教育学校本館内部改修工事	
	日 付 令和6年9月 日	図 名 玄関平面詳細図〔改修前・改修後〕	
			A — 18

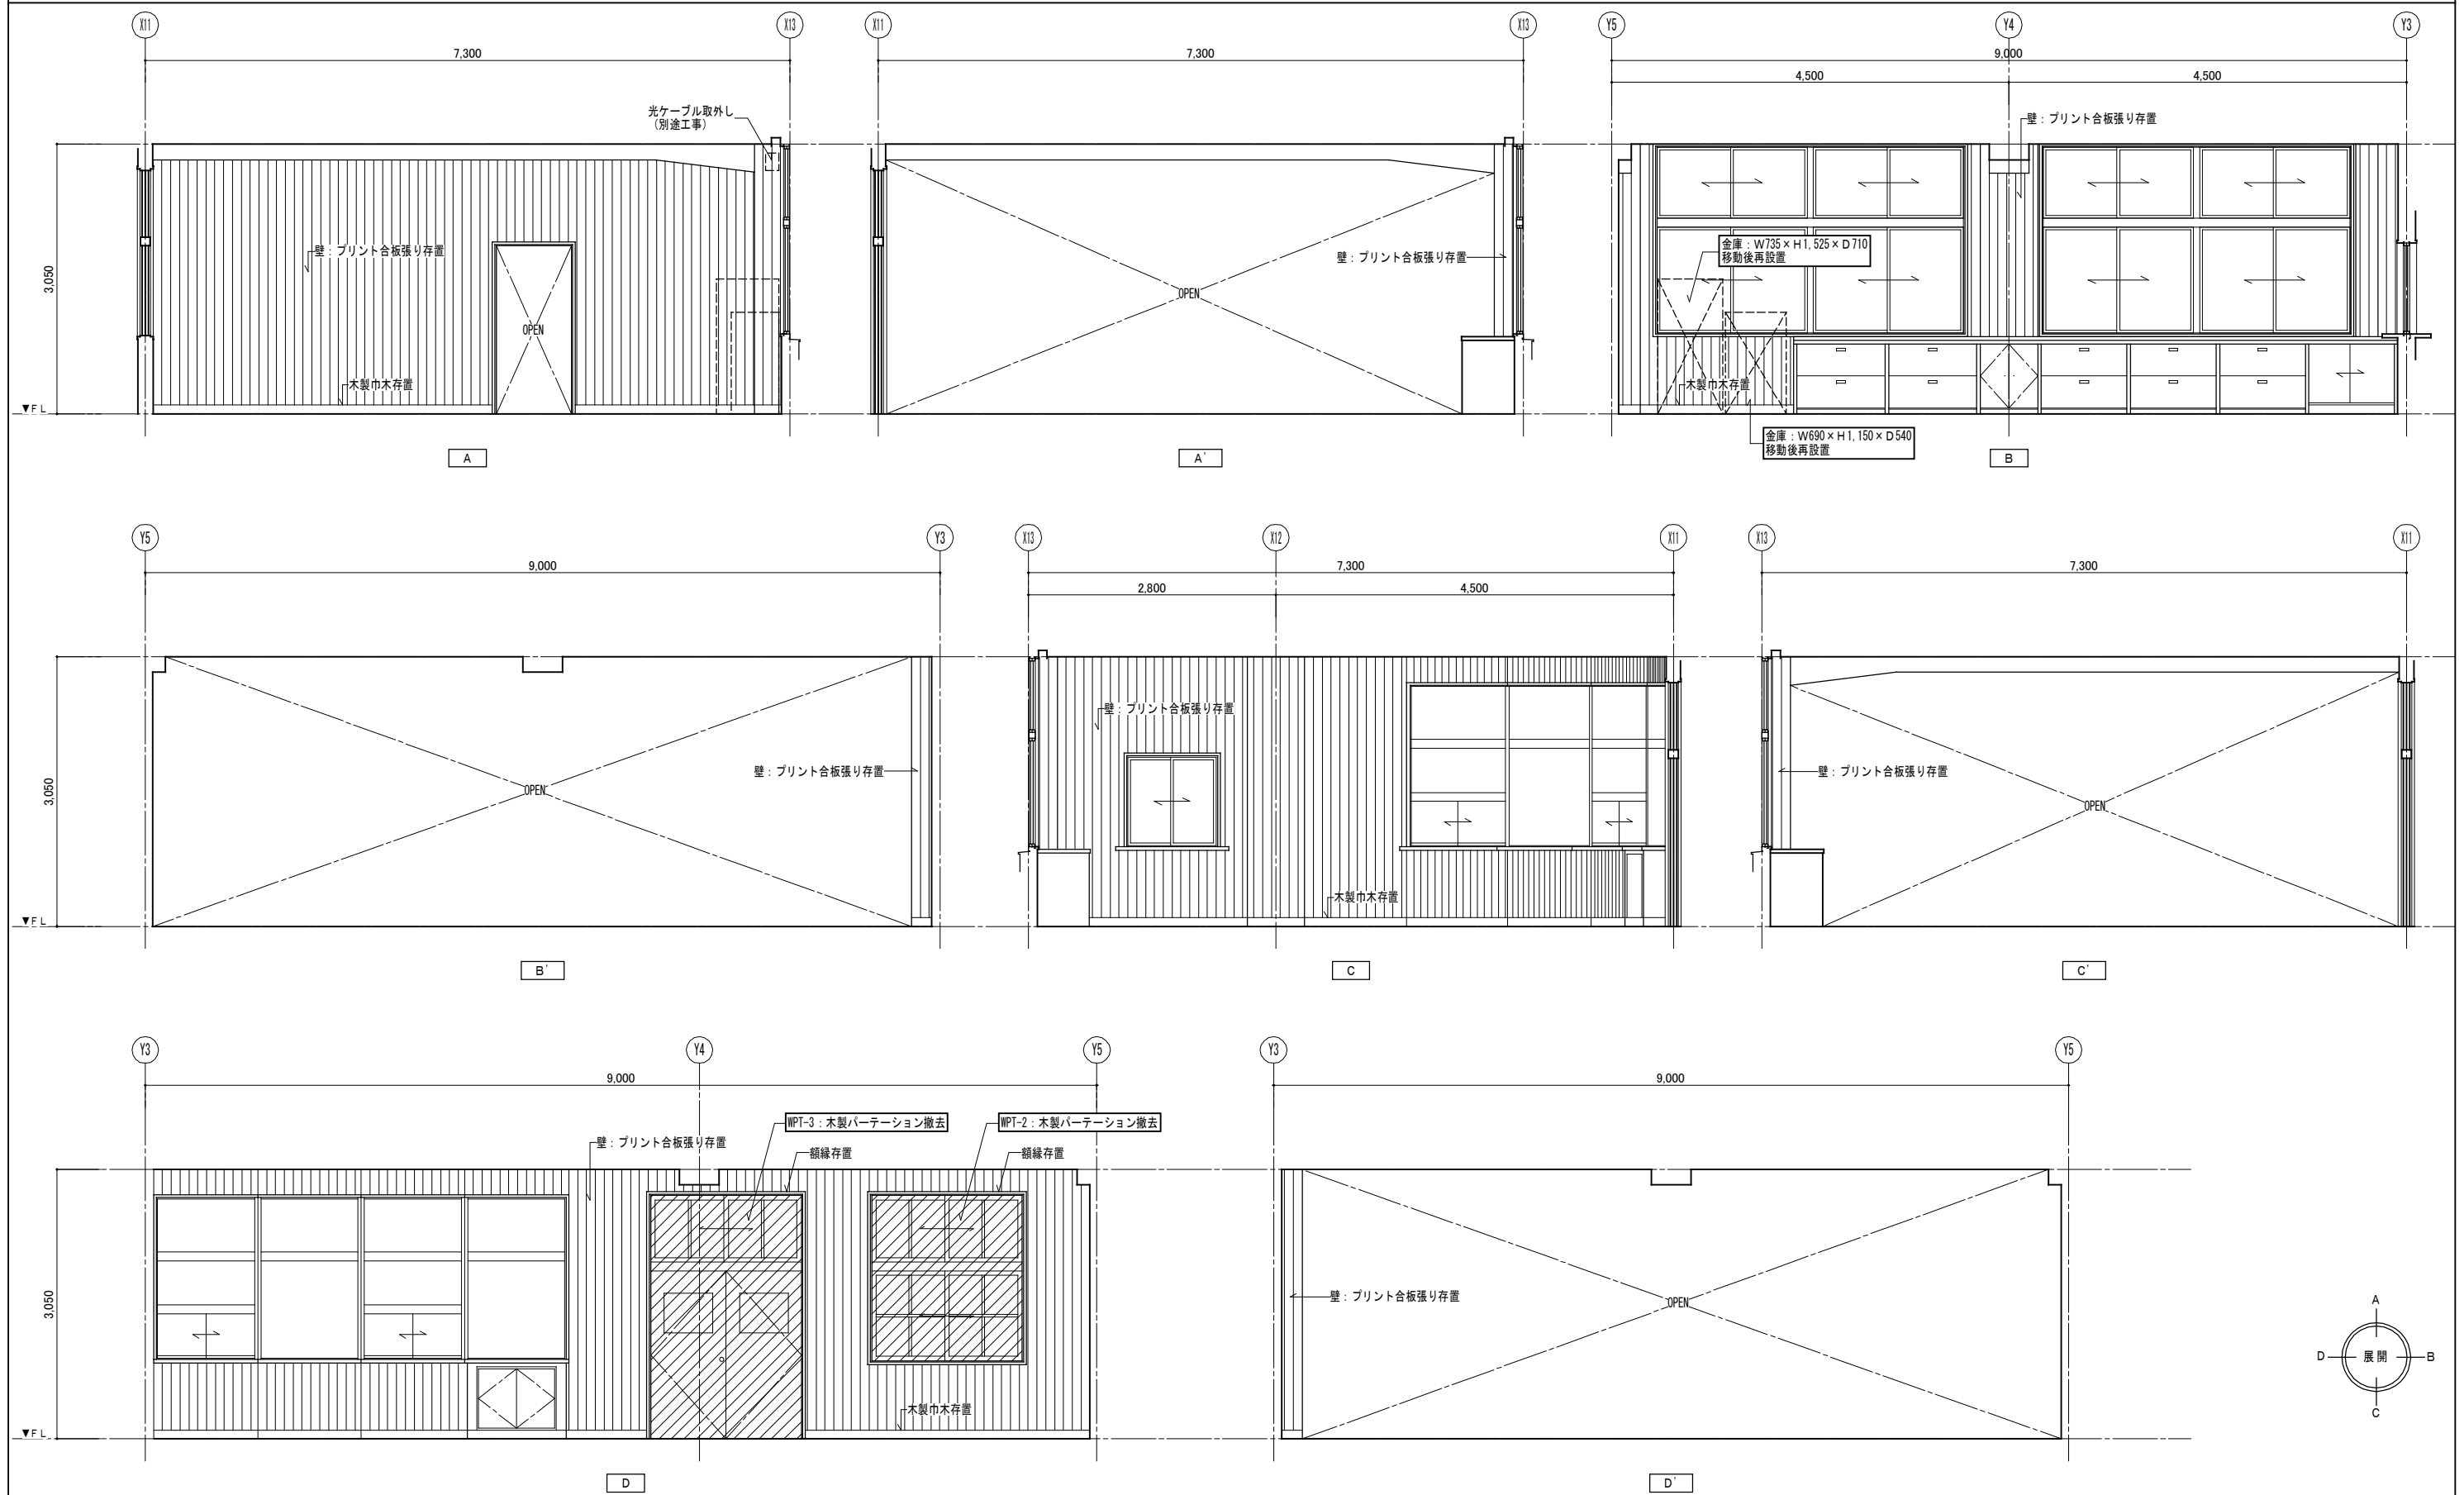



備考

縮尺
1/50
日付
令和6年9月 日

工事名
愛媛県立宇和島南中等教育学校本館内部改修工事
図名
展開図（1）[改修前]

図番
A — 19

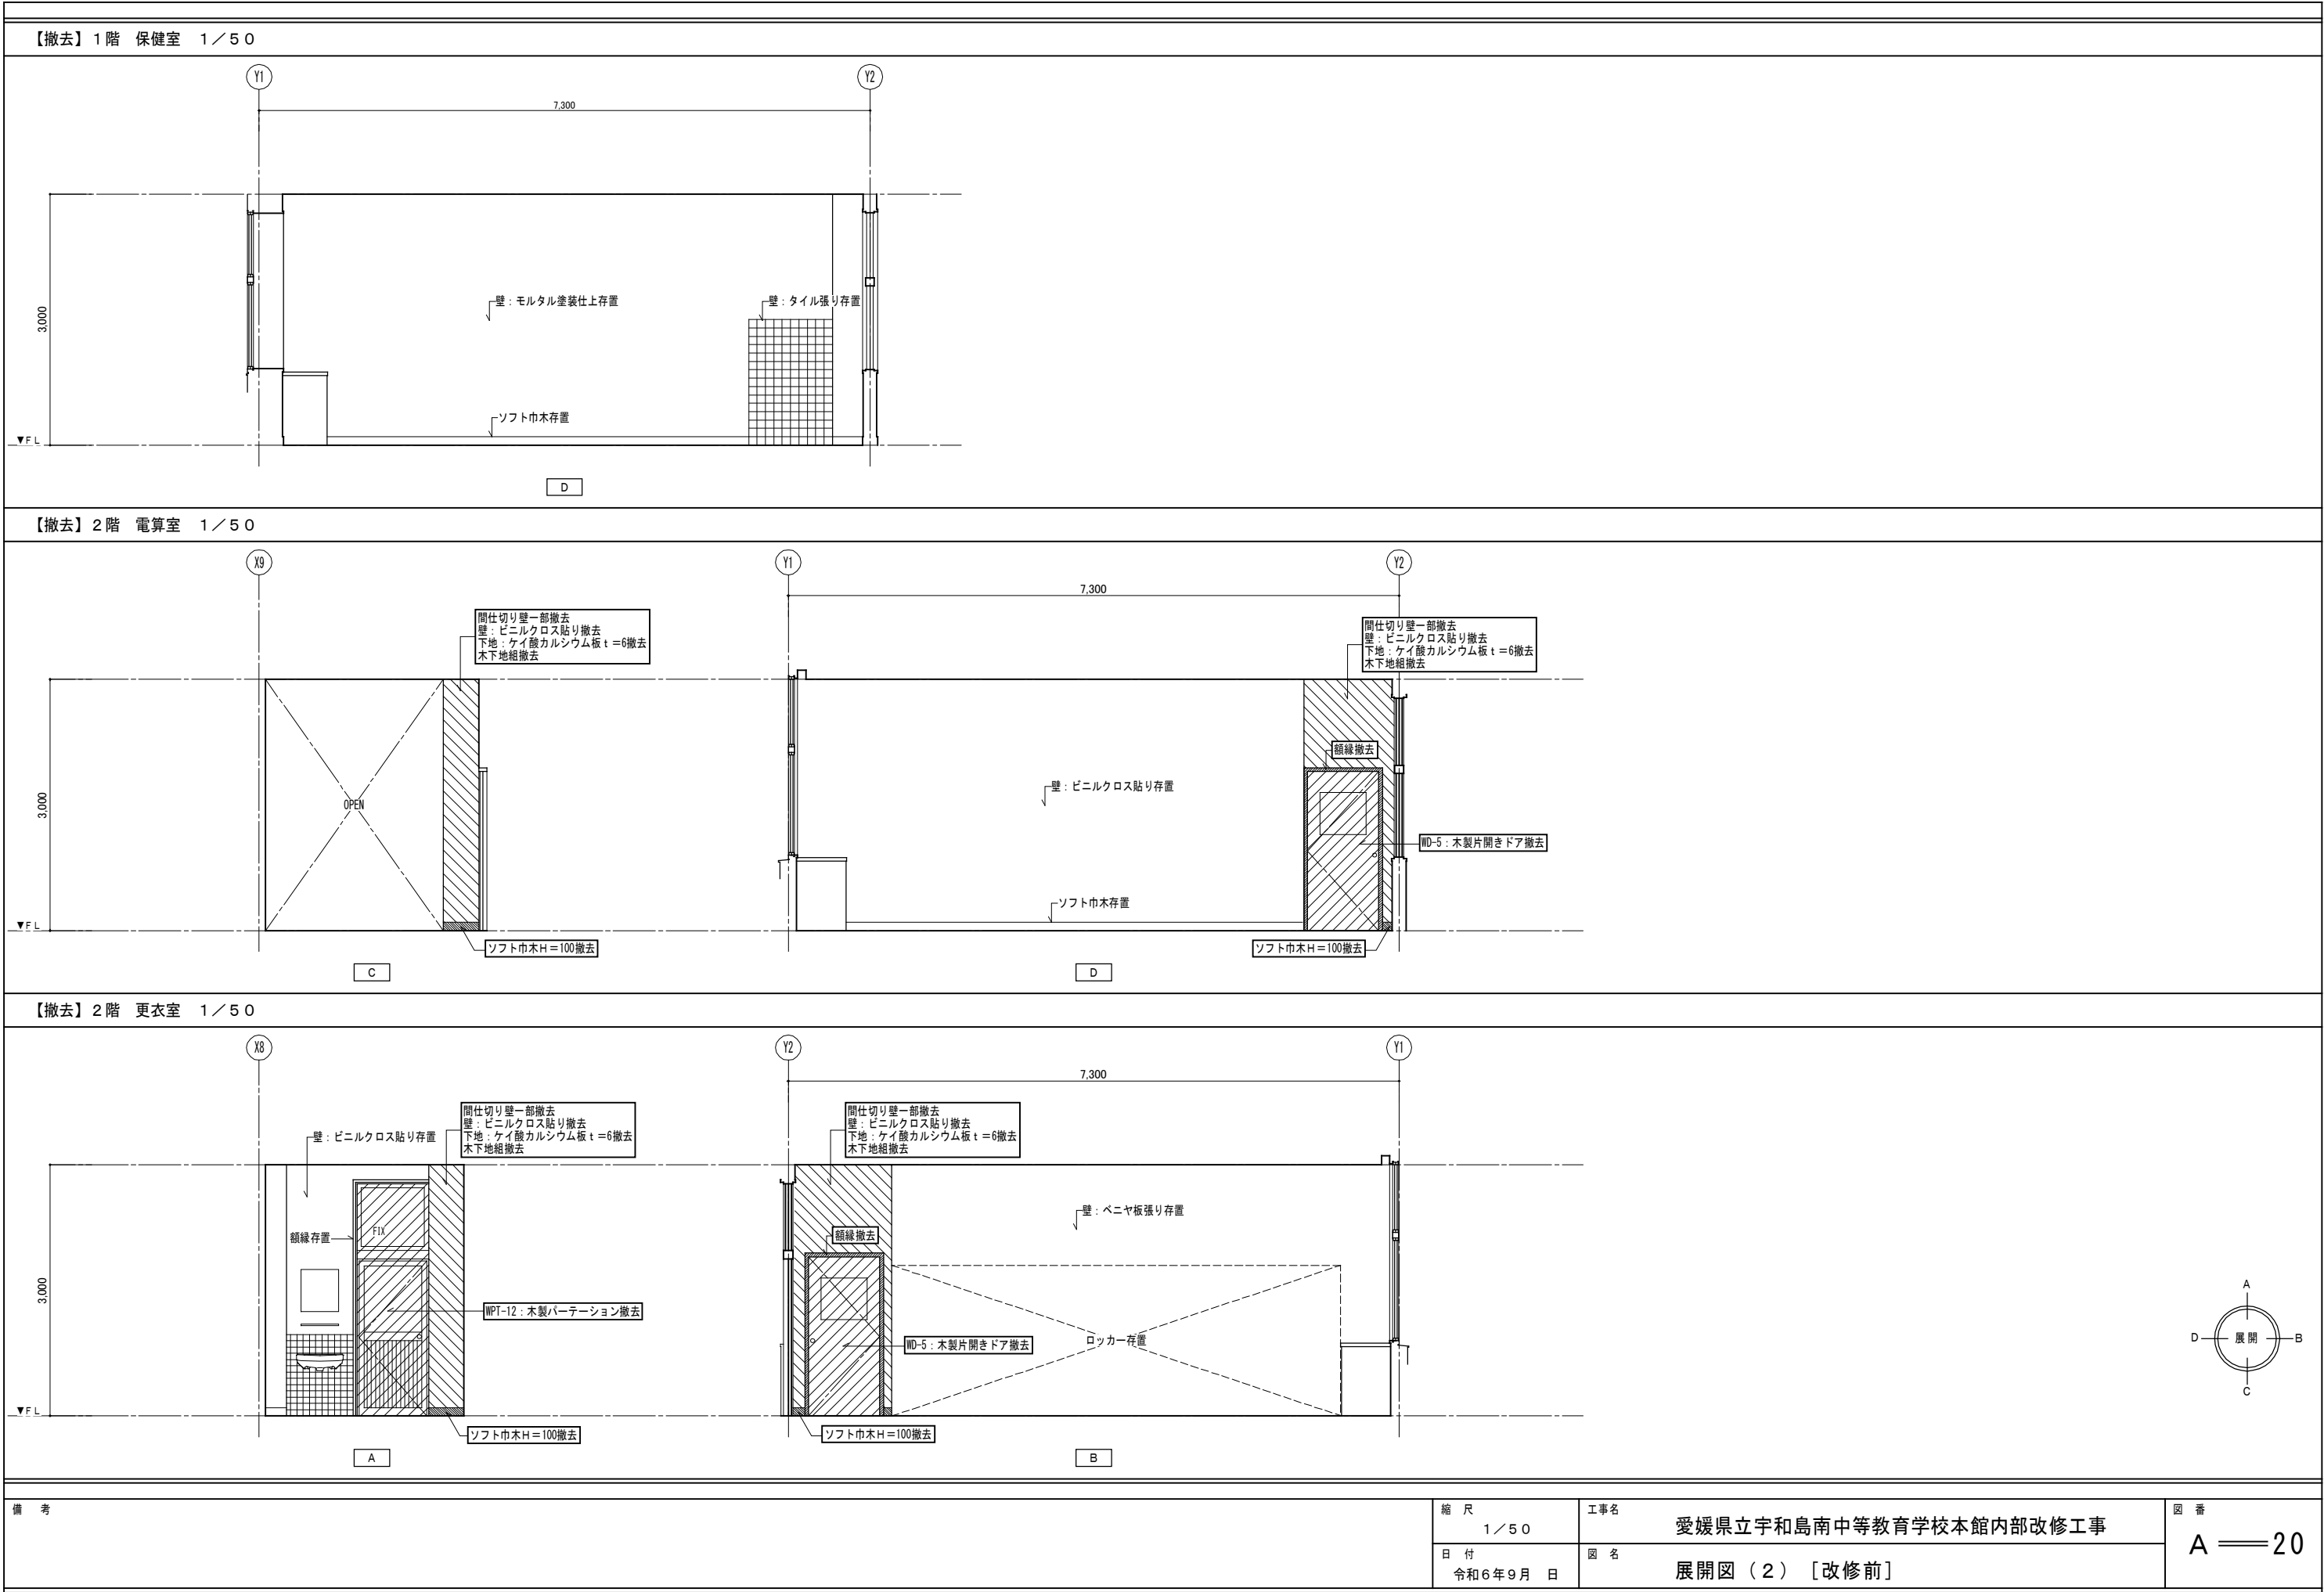

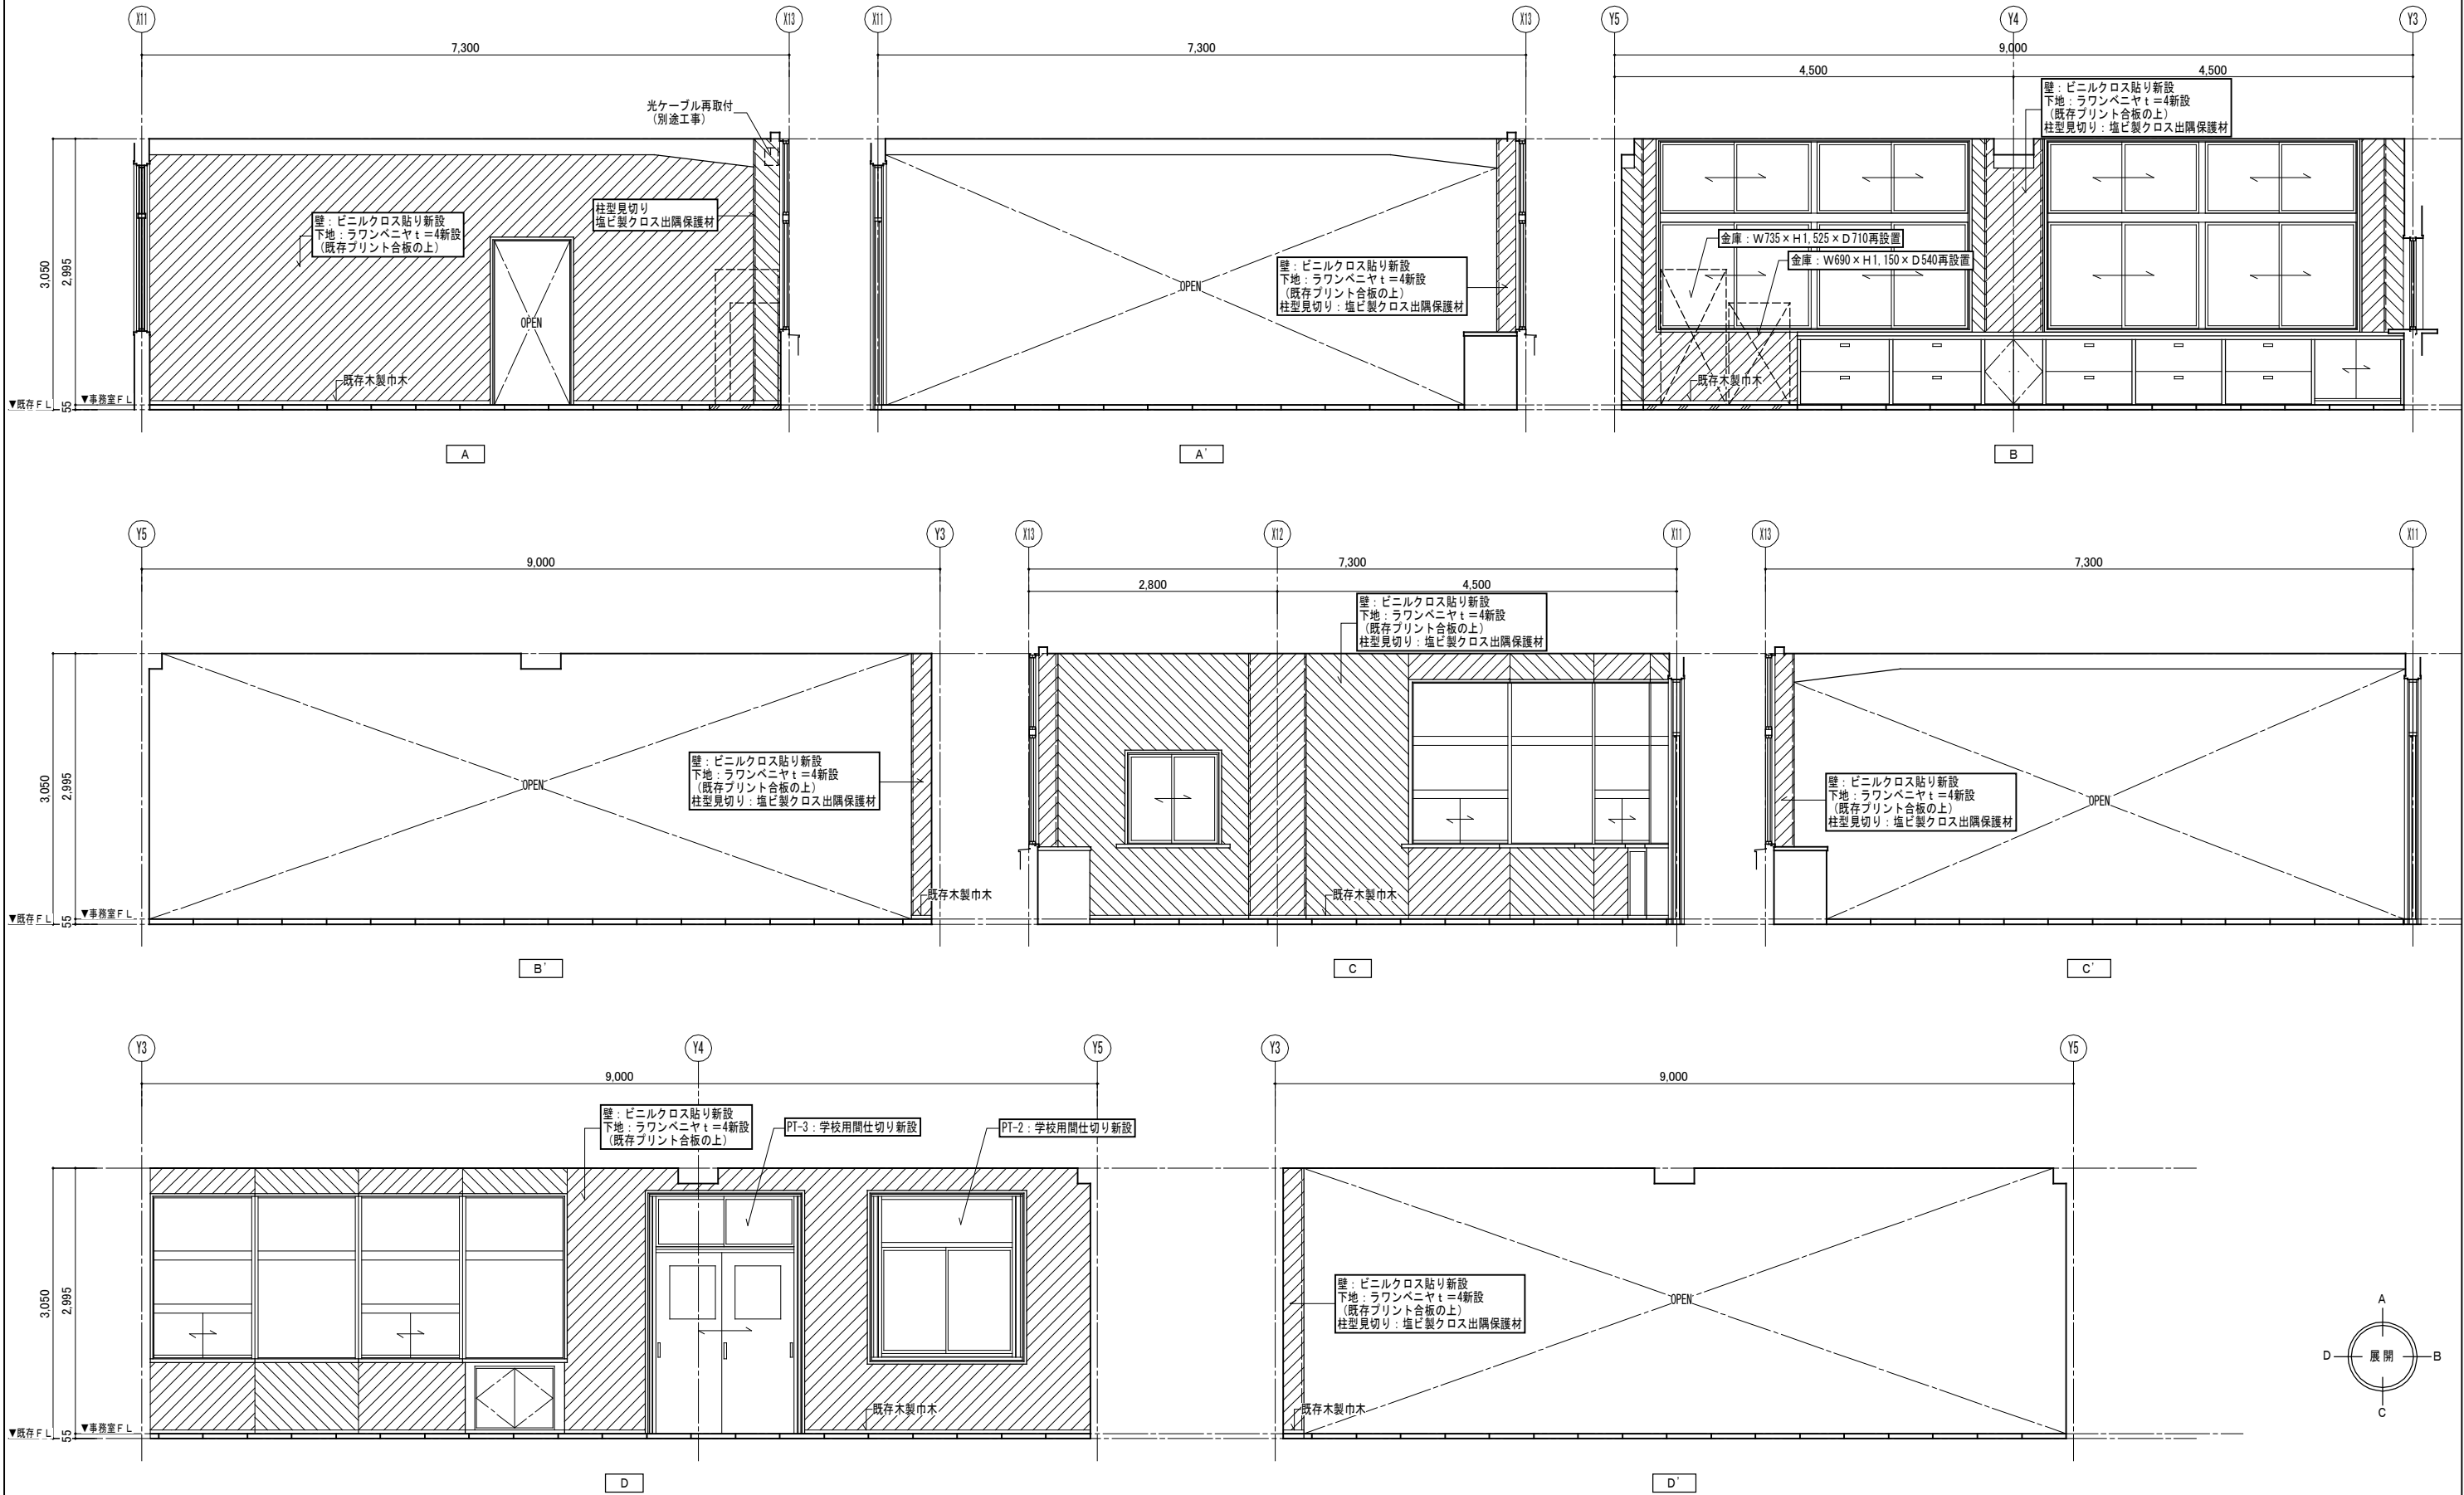

備 考

縮 尺

1 / 50

工事名

愛媛県立宇和島南中等教育学校本館内部改修工事

日 付


令和6年9月 日

図 名

展開図 (3) [改修後]

図 番

A — 21

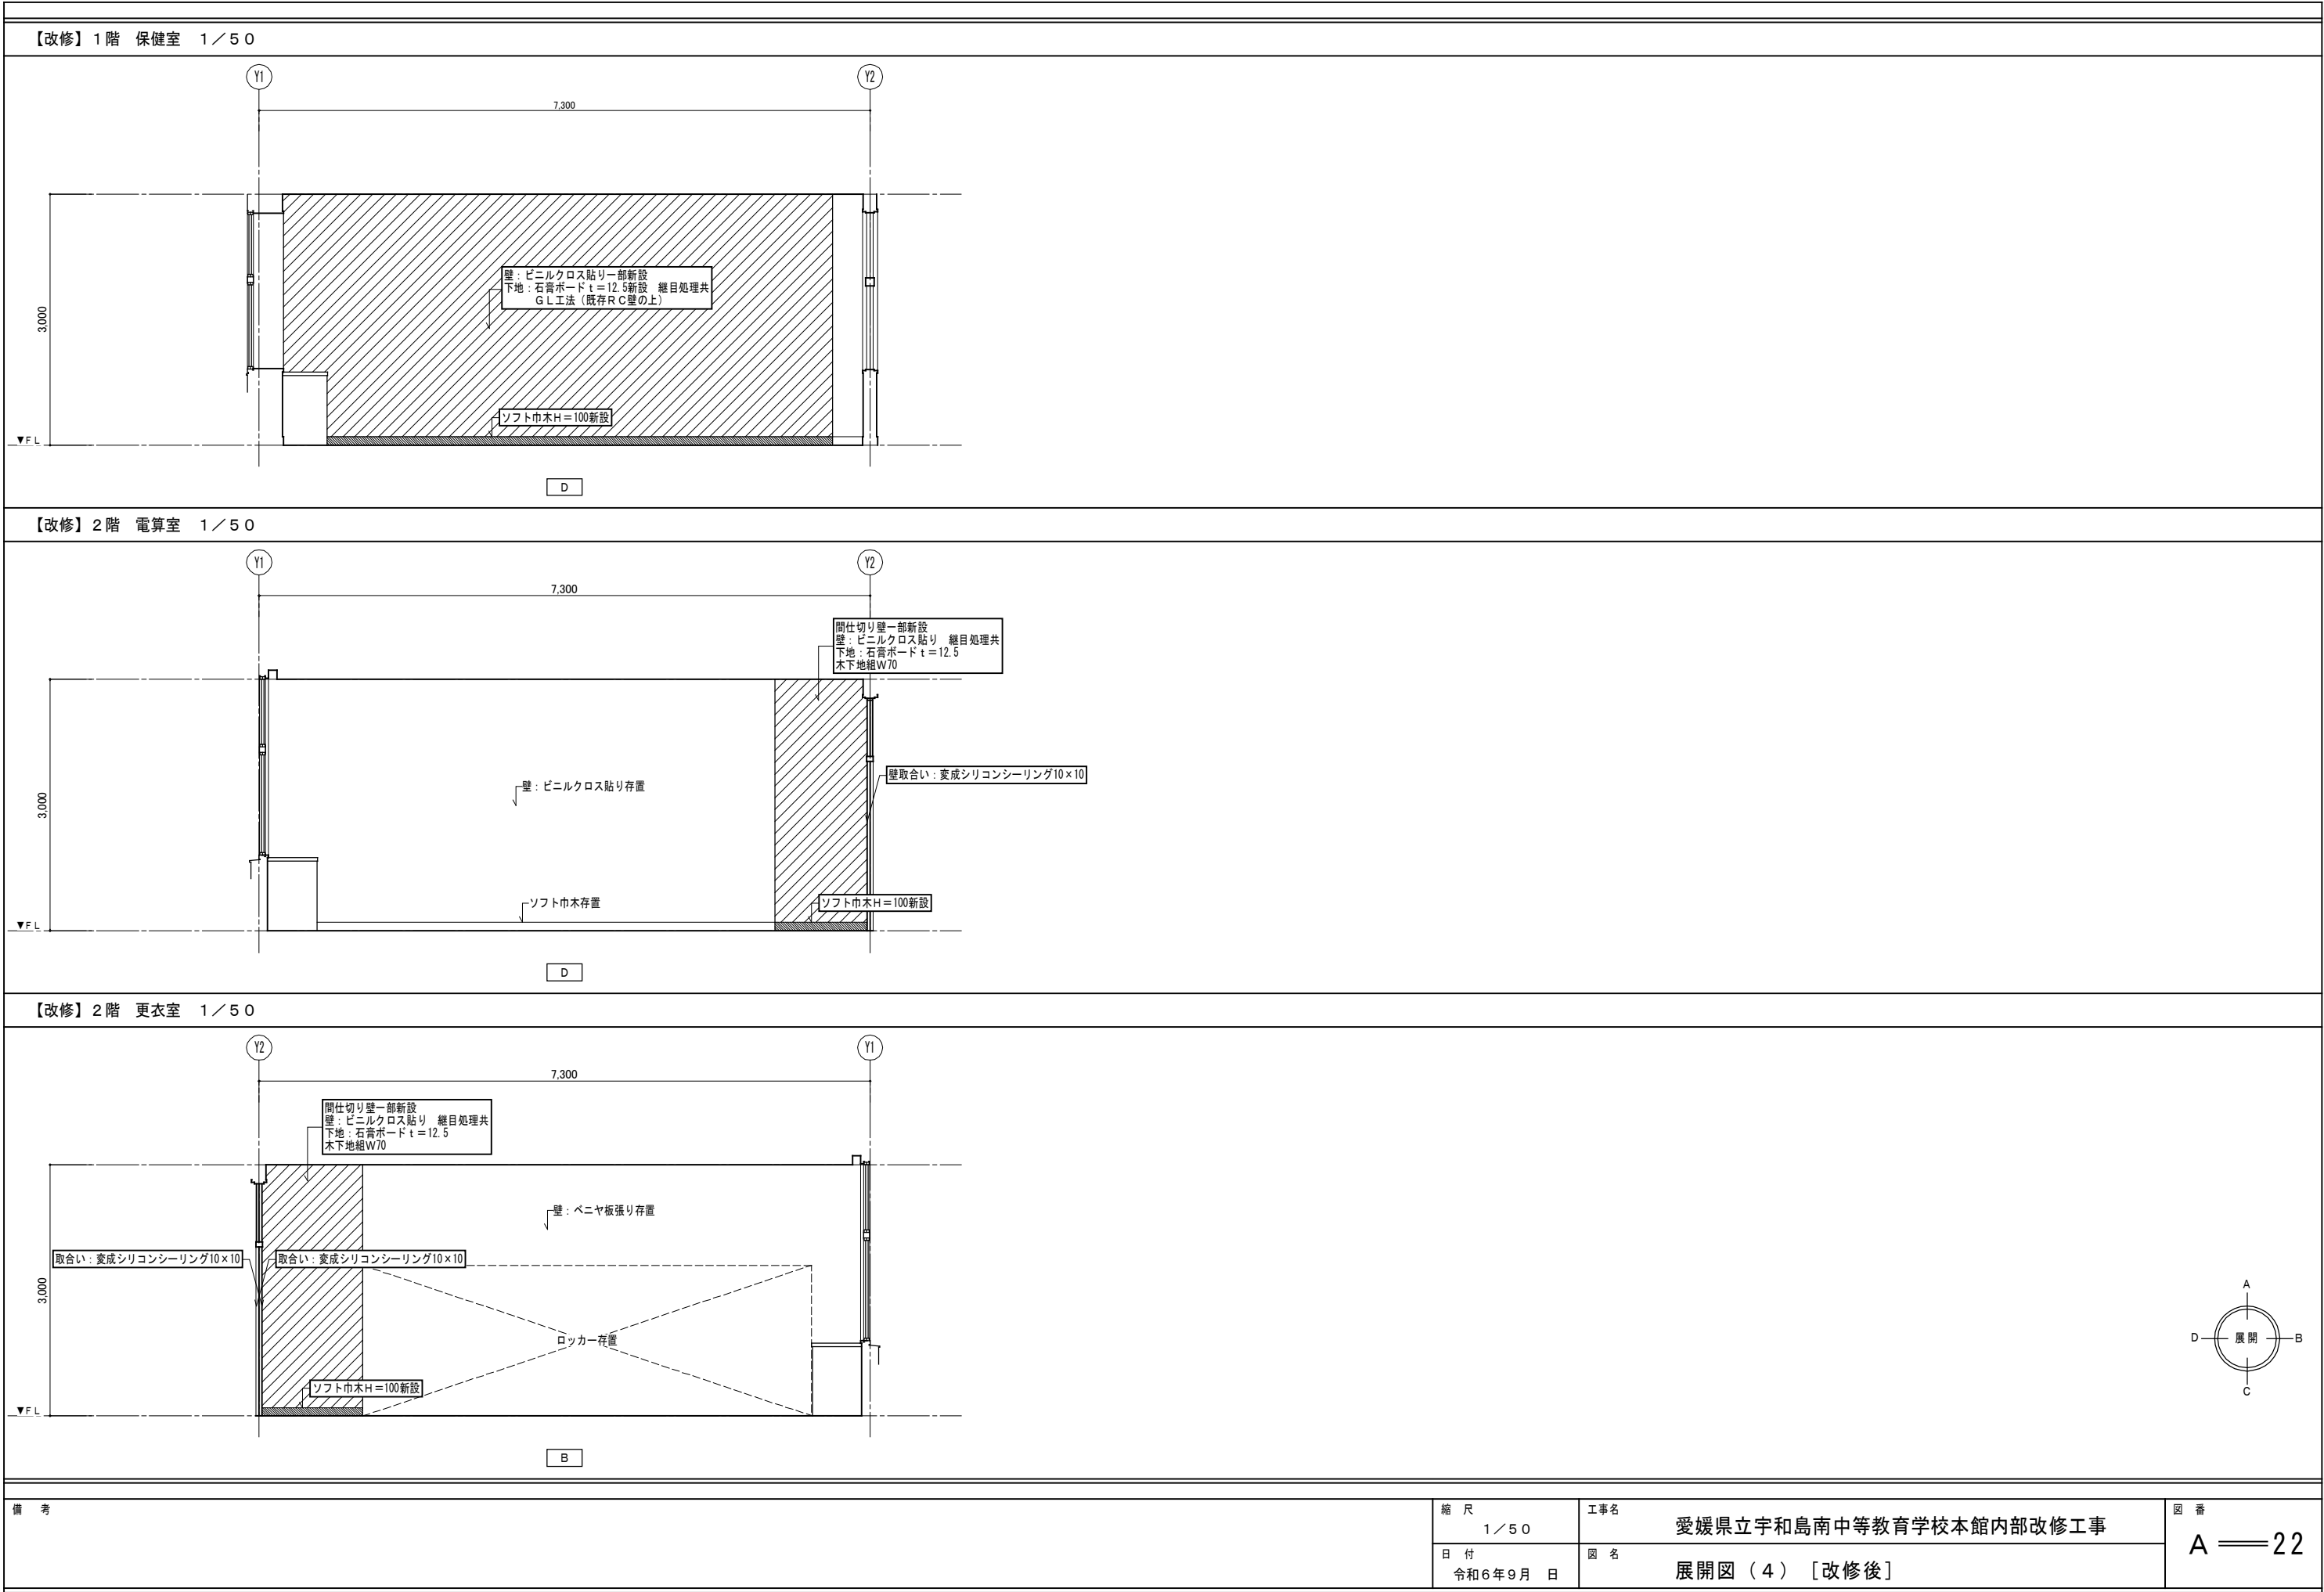

建 具 リ ス ト				特記事項																														
記号・型式	①SSD	ステンレス製ランマ FIX付両開きドア		位 置	1 F 玄関	外部	①AD	アルミ製引違い戸		位 置	2 F 職員室	内部			位 置		①WD	木製片開きドア		位 置	1 F 談話室	内部												
材質・仕上	数量・見込	1	100				1	70									1	36																
	建 具	SUS製	撤去	アルミ製		撤去	アルミ製	存置								木製	撤去																	
	枠	SUS製	存置	アルミ製		存置									木製	存置																		
	沓摺														SUS製	存置																		
	水切																																	
ガラス	額 縁						木製	存置									型板 t=4.0																	
	網 戸		透明 t=3.0				型板 t=4.0																											
	支持金物																丁番																	
	開閉装置						SUSレール	存置									ドアクローザー																	
	錠																																	
建具金物	把手類																																	
	備 考																																	
	記号・型式	②WD	木製3枚引違い戸		位 置	1 F 第一応接室	内部	③WD	木製親子開きドア		位 置	1 F 校長室	内部	④WD	木製片開きドア		位 置	2 F 職員室	内部	⑤WD	木製片開きドア		位 置	2 F 電算室	内部									
	数量・見込	1	36				1	36				1	36				1	36																
	建 具	木製	撤去	木製		撤去	木製45×175	撤去	木製		撤去	木製	撤去	木製		撤去																		
枠	木製	存置	木製	存置		SUS製 W40	撤去	木製	存置		木製	存置	木製	存置																				
沓摺																																		
水切																																		
ガラス	額 縁						型板 t=4.0										型板 t=4.0																	
	網 戸		型板 t=4.0																															
	支持金物																丁番																	
	開閉装置																ドアクローザー																	
	錠																																	
建具金物	把手類																																	
	備 考											※周囲間仕切り壁撤去									※周囲間仕切り壁撤去													
	記号・型式	①WPT	木製ﾊﾞｰﾅｰｼｮﾝ		位 置	1 F 湯沸室	内部	②WPT	木製ﾊﾞｰﾅｰｼｮﾝ		位 置	1 F 事務室	内部	③WPT	木製ﾊﾞｰﾅｰｼｮﾝ		位 置	1 F 事務室	内部	④WPT	木製ﾊﾞｰﾅｰｼｮﾝ		位 置	1 F 談話室	内部									
	数量・見込	1	100				1	100				1	100				1	100																
	建 具	木製	撤去	木製		撤去	木製	撤去	木製		撤去	木製	撤去	木製		撤去																		
枠	木製	存置	木製	存置		木製	存置	木製	存置		木製	存置	木製	存置																				
沓摺																																		
水切																																		
ガラス	額 縁						透明 t=3.0・型板 t=4.0										透明 t=3.0・型板 t=4.0																	
	網 戸		透明 t=3.0																															
	支持金物		引戸レール				引戸レール					丁番・引戸レール					引戸レール																	
	開閉装置		戸車				戸車					ドアクローザー・戸車					戸車																	
	錠																																	
建具金物	把手類																																	
	備 考																																	
	記号・型式	⑤WPT	木製ﾊﾞｰﾅｰｼｮﾝ		位 置	1 F 第二応接室	内部	⑥WPT	木製ﾊﾞｰﾅｰｼｮﾝ		位 置	1 F 会議室	内部	⑦WPT	木製ﾊﾞｰﾅｰｼｮﾝ		位 置	1 F 会議室	内部	⑧WPT	木製ﾊﾞｰﾅｰｼｮﾝ		位 置	1 F 会議室	内部									
	数量・見込	1	100				1	100				1	100				1	100																
	建 具	木製	撤去	木製		一部撤去	木製	撤去	木製		一部撤去	木製	撤去	木製		撤去																		
枠	木製	一部撤去	木製	一部撤去		木製	一部撤去	木製	一部撤去		木製	一部撤去	木製	一部撤去																				
沓摺																																		
水切																																		
ガラス	額 縁						透明 t=3.0・型板 t=4.0										透明 t=3.0・型板 t=4.0																	
	網 戸		透明 t=3.0・型板 t=4.0																															
	支持金物		SUS-# W100	撤去			丁番・引戸レール					引戸レール				丁番・引戸レール																		
	開閉装置		戸車				ドアクローザー・戸車					戸車				ドアクローザー・戸車																		
	錠																																	
建具金物	把手類																																	
	備 考																																	
	凡 例	材質 A：アルミ製 S：スチール製 SS：ステンレス製 W：木製 TZB：テラソブロック SN：本石			材質 W：窓 D：ドア G：ガラリ SS：シャッター			仕上 AL：アルマイト・樹脂塗装 AC：電解着色 NC：自然発色 JF：ジュラクロン焼付 HL：ヘアーライン			OP：合成樹脂調合ペイント塗 UL：ウレタン樹脂エナメルペイント塗 LE：ラッカーエナメル塗 WPS：木材保護着色剤塗			枠型式 a：両面額縁 b：片面額縁 c：一枚枠			沓摺型式 1：目地棒 2：U型（厚巾） 3：建具枠巾			ガラス FL：透明 F：型板 PW：網入り磨き FW：網入り型板			建具金物・支持金物 丁：丁番 ビ：ビボットヒンジ レ：レール戸車 ハ：ハンガーガイド戸車 ス：スライド用シール回転軸 自丁：自動丁番			開閉装置 ド：ドアチェック ア：アームストッパ 調：調整器 フ：フランス落し 戸：戸当り			錠 円：シリンダー円筒錠 箱：シリンダー箱錠 本：シリンダー本締り錠 鍵：シリンダー鍵錠 空：空錠			施錠法 キキ：キー・キー キ無：キー・無し キサ：キー・サムターン 無サ：無し・サムターン 表サ：表示器・サムターン・エマーシル		

備 考

縮 尺

1／100

工事名

愛媛県立宇和島南中等教育学校本館内部改修工事

図 名

建具リスト（１）〔改修前〕


図 番


A — 23

建 具 リ ス ト				特記事項	
記号・型式				9 WPT 木製ﾊﾞｰﾅｰｼｮﾝ				10 WPT 木製ﾊﾞｰﾅｰｼｮﾝ				11 WPT 木製ﾊﾞｰﾅｰｼｮﾝ				12 WPT 木製ﾊﾞｰﾅｰｼｮﾝ				13 WPT 木製ﾊﾞｰﾅｰｼｮﾝ				14 WPT 木製ﾊﾞｰﾅｰｼｮﾝ				15 WPT 木製ﾊﾞｰﾅｰｼｮﾝ				16 WPT 木製ﾊﾞｰﾅｰｼｮﾝ				17 WPT 木製ﾊﾞｰﾅｰｼｮﾝ				18 WPT 木製ﾊﾞｰﾅｰｼｮﾝ				19 WPT 木製ﾊﾞｰﾅｰｼｮﾝ				20 WPT 木製ﾊﾞｰﾅｰｼｮﾝ				21 WPT 木製ﾊﾞｰﾅｰｼｮﾝ	
数量・見込				1 100				1 100				1 100				1 100				1 100				2 100				2 建 具 リ ス ト				特記事項		1. 特記無き限り金物はステンレス製品とする		2. 材料は全て見本品提出とする		3. 丁番はステンレス製品3枚吊りとする		4. アルミサッシはビル用とする		5. 参考品番は同等品以上とする								
記号・型式	① AD	アルミ製防護スクリーン付 自閉型引分け戸	位 置	1 F 玄関	外部			位 置		① SD	ｽﾅｰﾙ製片開きドア	位 置	2 F 職員室	内部	② SP	ｽﾅｰﾙ製片引き戸	位 置	2 F 職員室	内部			
数量・見込	1	150									1 80 ｽﾅｰﾙ製 焼付塗装 ｽﾅｰﾙ製 焼付塗装 SUS製 (既存) 木製 (既存) SOP 塗装 型板強化 t=4.0 丁番 ドアクローザー レバーハンドル錠 レバーハンドル			1 80 ｽﾅｰﾙ製 焼付塗装 ｽﾅｰﾙ製 焼付塗装 SUS製 木製 (既存) SOP 塗装 型板強化 t=4.0 吊り戸レール 自閉装置 引戸錠 引棒								
材質・仕上	建具 アルミ製 AC 枠 アルミ製 AC 沓摺 SUS製 水切 額縁 アルミ製 AC	ガラス 透明強化 t=5.0・透明強化 t=6.0	網戸																			
建具金物	支持金物 レール 開閉装置 自閉装置 錠 本締り錠 把手類 引棒																					
備 考																						
記号・型式	① PT	ｽﾅｰﾙ製学校用開仕切	位 置	1 F 湯沸室	内部	② PT	ｽﾅｰﾙ製学校用開仕切	位 置	1 F 事務室	内部	③ PT	ｽﾅｰﾙ製学校用開仕切	位 置	1 F 事務室	内部	④ PT	ｽﾅｰﾙ製学校用開仕切	位 置	1 F 談話室	内部		
数量・見込	1	80				1 80 ｽﾅｰﾙ製 焼付塗装 ｽﾅｰﾙ製 焼付塗装 木製 (既存) SOP 塗装 型板 t=4.0・型板強化 t=4.0 レール 戸車 クレセント				1 80 ｽﾅｰﾙ製 焼付塗装 ｽﾅｰﾙ製 焼付塗装 SUS製 木製 (既存) SOP 塗装 型板 t=4.0・型板強化 t=4.0 丁番 ドアクローザー ﾊﾞｰﾊﾝﾄﾞﾙ錠・ｸﾚｯﾄﾞ・ﾌﾗﾝｽ落し レバーハンドル			1 80 ｽﾅｰﾙ製 焼付塗装 ｽﾅｰﾙ製 焼付塗装 SUS製 (既存) 木製 (既存) SOP 塗装 透明 t=3.0・型板強化 t=4.0 レール 戸車 クレセント									
材質・仕上	建具 ｽﾅｰﾙ製 焼付塗装 枠 ｽﾅｰﾙ製 焼付塗装 沓摺 水切 額縁 木製 (既存) SOP 塗装	ガラス 型板 t=4.0	網戸																			
建具金物	支持金物 開閉装置 錠 把手類																					
備 考																						
記号・型式	⑤ PT	ｽﾅｰﾙ製学校用開仕切	位 置	1 F 第二応接室	内部	⑥ PT	ｽﾅｰﾙ製学校用開仕切	位 置	1 F 会議室	内部	⑦ PT	ｽﾅｰﾙ製学校用開仕切	位 置	1 F 会議室	内部	⑧ PT	ｽﾅｰﾙ製学校用開仕切	位 置	1 F 会議室	内部		
数量・見込	1	80				1 80 ｽﾅｰﾙ製 焼付塗装 ｽﾅｰﾙ製 焼付塗装 木製 (一部新設) SOP 塗装 透明 t=3.0・型板強化 t=4.0 引戸レール 戸車 引戸錠・ｸﾚｯﾄﾞ 引手				1 80 ｽﾅｰﾙ製 焼付塗装 ｽﾅｰﾙ製 焼付塗装 SUS製 木製 (既存) SOP 塗装 透明 t=3.0・型板強化 t=4.0 レール 戸車 クレセント			1 80 ｽﾅｰﾙ製 焼付塗装 ｽﾅｰﾙ製 焼付塗装 SUS製 木製 (一部新設) SOP 塗装 透明 t=3.0・型板強化 t=4.0 丁番・レール ドアクローザー・戸車 ﾊﾞｰﾊﾝﾄﾞﾙ錠・ｸﾚｯﾄﾞ レバーハンドル									
材質・仕上	建具 ｽﾅｰﾙ製 焼付塗装 枠 ｽﾅｰﾙ製 焼付塗装 沓摺 水切 額縁 木製 (一部新設) SOP 塗装	ガラス 透明 t=3.0・型板強化 t=4.0	網戸																			
建具金物	支持金物 引戸レール 開閉装置 戸車 錠 引戸錠・ｸﾚｯﾄﾞ 把手類 引手																					
備 考																						
記号・型式	⑨ PT	ｽﾅｰﾙ製学校用開仕切	位 置	1 F 保健室	内部	⑩ PT	ｽﾅｰﾙ製学校用開仕切	位 置	1 F 保健室	内部	⑪ PT	ｽﾅｰﾙ製学校用開仕切	位 置	2 F 印刷室	内部	⑫ PT	ｽﾅｰﾙ製学校用開仕切	位 置	2 F 電算室・更衣室	内部		
数量・見込	1	80				1 80 ｽﾅｰﾙ製 焼付塗装 ｽﾅｰﾙ製 焼付塗装 木製 (一部新設) SOP 塗装 透明 t=3.0・型板強化 t=4.0 引戸レール 戸車 引戸錠・ｸﾚｯﾄﾞ 引手				1 80 ｽﾅｰﾙ製 焼付塗装 ｽﾅｰﾙ製 焼付塗装 SUS製 木製 (一部新設) SOP 塗装 型板強化 t=4.0 丁番・レール ドアクローザー・戸車 ﾊﾞｰﾊﾝﾄﾞﾙ錠・ｸﾚｯﾄﾞ レバーハンドル			1 80 ｽﾅｰﾙ製 焼付塗装 ｽﾅｰﾙ製 焼付塗装 木製 (一部新設) SOP 塗装 透明 t=3.0・型板強化 t=4.0 丁番 ドアクローザー レバーハンドル錠 レバーハンドル									
材質・仕上	建具 ｽﾅｰﾙ製 焼付塗装 枠 ｽﾅｰﾙ製 焼付塗装 沓摺 SUS製 水切 額縁 木製 (一部新設) SOP 塗装	ガラス 透明 t=3.0・型板強化 t=4.0	網戸																			
建具金物	支持金物 丁番・レール 開閉装置 ドアクローザー・戸車 錠 ﾊﾞｰﾊﾝﾄﾞﾙ錠・ｸﾚｯﾄﾞ 把手類 レバーハンドル																					
備 考																						
凡 例	材質 A: アルミ製 S: スチール製 SS: ステンレス製 W: 木製 TZB: テラブロック SN: 本石		材質 W: 窓 D: ドア G: ガラリ SS: シャッター		仕上 AL: アルマイト・樹脂塗装 AC: 電解着色 NC: 自然発色 JF: ジュラクロン焼付 HL: ヘアライン		OP: 合成樹脂調合ペイント塗 UL: ウレタン樹脂エナメルペイント塗 LE: ラッカーエナメル塗 WPS: 木材保護着色剤塗		枠型式 a: 両面額縁 b: 片面額縁 c: 一枚枠		沓摺型式 1: 目地棒 2: U型 (扉巾) 3: 建具枠巾		ガラス FL: 透明 F: 型板 PW: 網入り磨き FW: 網入り型板		建具金物・支持金物 丁: 丁番 ビ: ビボットヒンジ レ: レール戸車 ハ: ハンガーガイド戸車 ス: スライド用シール回転軸 目丁: 自動丁番		開閉装置 ド: ドアチェック ア: アームストップ 調: 調整器 フ: フランス落し 戸: 戸当り		錠 円: シリンダー円筒錠 箱: シリンダー箱錠 本: シリンダー本締り錠 鍵: シリンダー鍵錠 空: 空錠		施錠法 キキ: キー・キー キ無: キー・無し キサ: キー・サムターン 無サ: 無し・サムターン 表サ: 表示器・サムターン・エマーシル	

建 具 リ ス ト				特記事項 1. 特記無き限り金物はステンレス製品とする 2. 材料は全て見本品提出とする 3. 丁番はステンレス製品3枚用とする 4. アルミサッシはビル用とする 5. 参考品番は同等品以上とする																										
記号・型式		(13 PT)	ｽﾃｰﾙ製学校用間仕切	位 置		2 F 教室２・教室3	(内部)	(14 PT)	ｽﾃｰﾙ製学校用間仕切	位 置		2 F 教室１・教室２・教室3	(内部)	(15 PT)	ｽﾃｰﾙ製学校用間仕切	位 置		2 F 教室1	(内部)	(16 PT)	ｽﾃｰﾙ製学校用間仕切	位 置		3 F 032教室	(内部)					
材質・仕上	数量・見込	2	80																											
	建 具	ｽﾃｰﾙ製	焼付塗装																											
	枠	ｽﾃｰﾙ製	焼付塗装																											
	沓 摺																													
	水 切																													
額 縁	木製(一部新設)	SOP塗装																												
ガラス	透明t=3.0・透明強化t=4.0・型板強化t=4.0																													
網 戸																														
建具金物	支持金物	引戸レール																												
	開閉装置	戸車																												
	錠	引戸錠・クレット																												
	把手類	引手																												
備 考				小松ウォール：マイティーLux80SP 同等品以上																										
記号・型式		(17 PT)	ｽﾃｰﾙ製学校用間仕切	位 置		3 F GA室	(内部)	(18 PT)	ｽﾃｰﾙ製学校用間仕切	位 置		3 F 教室２・教室3	(内部)	(19 PT)	ｽﾃｰﾙ製学校用間仕切	位 置		3 F 教室２・教室3	(内部)	(20 PT)	ｽﾃｰﾙ製学校用間仕切	位 置		3 F 教室1	(内部)					
材質・仕上	数量・見込	1	80																											
	建 具	ｽﾃｰﾙ製	焼付塗装																											
	枠	ｽﾃｰﾙ製	焼付塗装																											
	沓 摺	SUS製																												
	水 切																													
額 縁	木製(一部新設)	SOP塗装																												
ガラス	透明t=3.0・型板強化t=4.0																													
網 戸																														
建具金物	支持金物	丁番・レール																												
	開閉装置	ドアクローザー・戸車																												
	錠	ﾊﾞｰﾝﾄﾞﾙ錠・ｸﾚｯﾄ																												
	把手類	レバーハンドル																												
備 考				小松ウォール：マイティーLux80SP 同等品以上																										
記号・型式		(21 PT)	ｽﾃｰﾙ製学校用間仕切	位 置		3 F 教室1	(内部)	(22 PT)	ｽﾃｰﾙ製学校用間仕切	位 置		1 F 校長室	(内部)			位 置						位 置								
材質・仕上	数量・見込	1	80																											
	建 具	ｽﾃｰﾙ製	焼付塗装																											
	枠	ｽﾃｰﾙ製	焼付塗装																											
	沓 摺	SUS製																												
	水 切																													
額 縁	木製(一部新設)	SOP塗装																												
ガラス	透明t=3.0・透明強化t=4.0・型板強化t=4.0																													
網 戸																														
建具金物	支持金物	丁番・レール																												
	開閉装置	ドアクローザー・戸車																												
	錠	ﾊﾞｰﾝﾄﾞﾙ錠・ｸﾚｯﾄ																												
	把手類	レバーハンドル																												
備 考				小松ウォール：マイティーLux80SP 同等品以上																										
記号・型式		(1 WD)	木製片開きドア	位 置		1 F 談話室	(内部)	(2 WD)	木製3枚引違い戸	位 置		1 F 第一応接室	(内部)			位 置						位 置								
材質・仕上	数量・見込	1	36																											
	建 具	木製	ポリ合板																											
	枠	木製(既存)	SOP塗装																											
	沓 摺	SUS製(既存)																												
	水 切																													
額 縁	型板強化t=4.0																													
ガラス																														
建具金物	支持金物	丁番																												
	開閉装置	ドアクローザー																												
	錠	レバーハンドル錠																												
	把手類	レバーハンドル																												
備 考																														
凡 例	材質 A：アルミ製 S：スチール製 SS：ステンレス製 W：木製 T Z B：テラゾブロック S N：本石			材質 W：窓 D：ドア G：ガラリー SS：シャッター			仕上 A L：アルマイト・樹脂塗装 A C：電解着色 N C：自然発色 J F：ジュラクロン焼付 H L：ヘアーライン O P：合成樹脂調合ペイント塗 U L：ウレタン樹脂エナメルペイント塗 L E：ラッカーエナメル塗 W P S：木材保護着色剤塗			枠型式 a：両面顔縁 b：片面顔縁 c：一枚枠			沓摺型式 1：目地棒 2：U型(扉巾) 3：建具枠巾			ガラス F L：透明 F：型板 P W：網入り磨き F W：網入り型板 H：強化ガラス P：ペアガラス N：熱線反射ガラス			建具金物・支持金物 丁：丁番 ビ：ビボットヒンジ レ：レール戸車 ハ：ハンガーガイド戸車 ス：スライド用シール回転軸 自丁：自動丁番			開閉装置 ド：ドアチェック ア：アームストッパ 調：調整器 フ：フランス落し 戸：戸当り			錠 円：シリンダー円筒錠 箱：シリンダー箱錠 本：シリンダー本締り錠 鍵：シリンダー鍵錠 空：空錠			施錠法 キキ：キー・キー キ無：キー・無し キサ：キー・サムターン 無サ：無し・サムターン 表サ：表示器・サムターン・エマーシル		

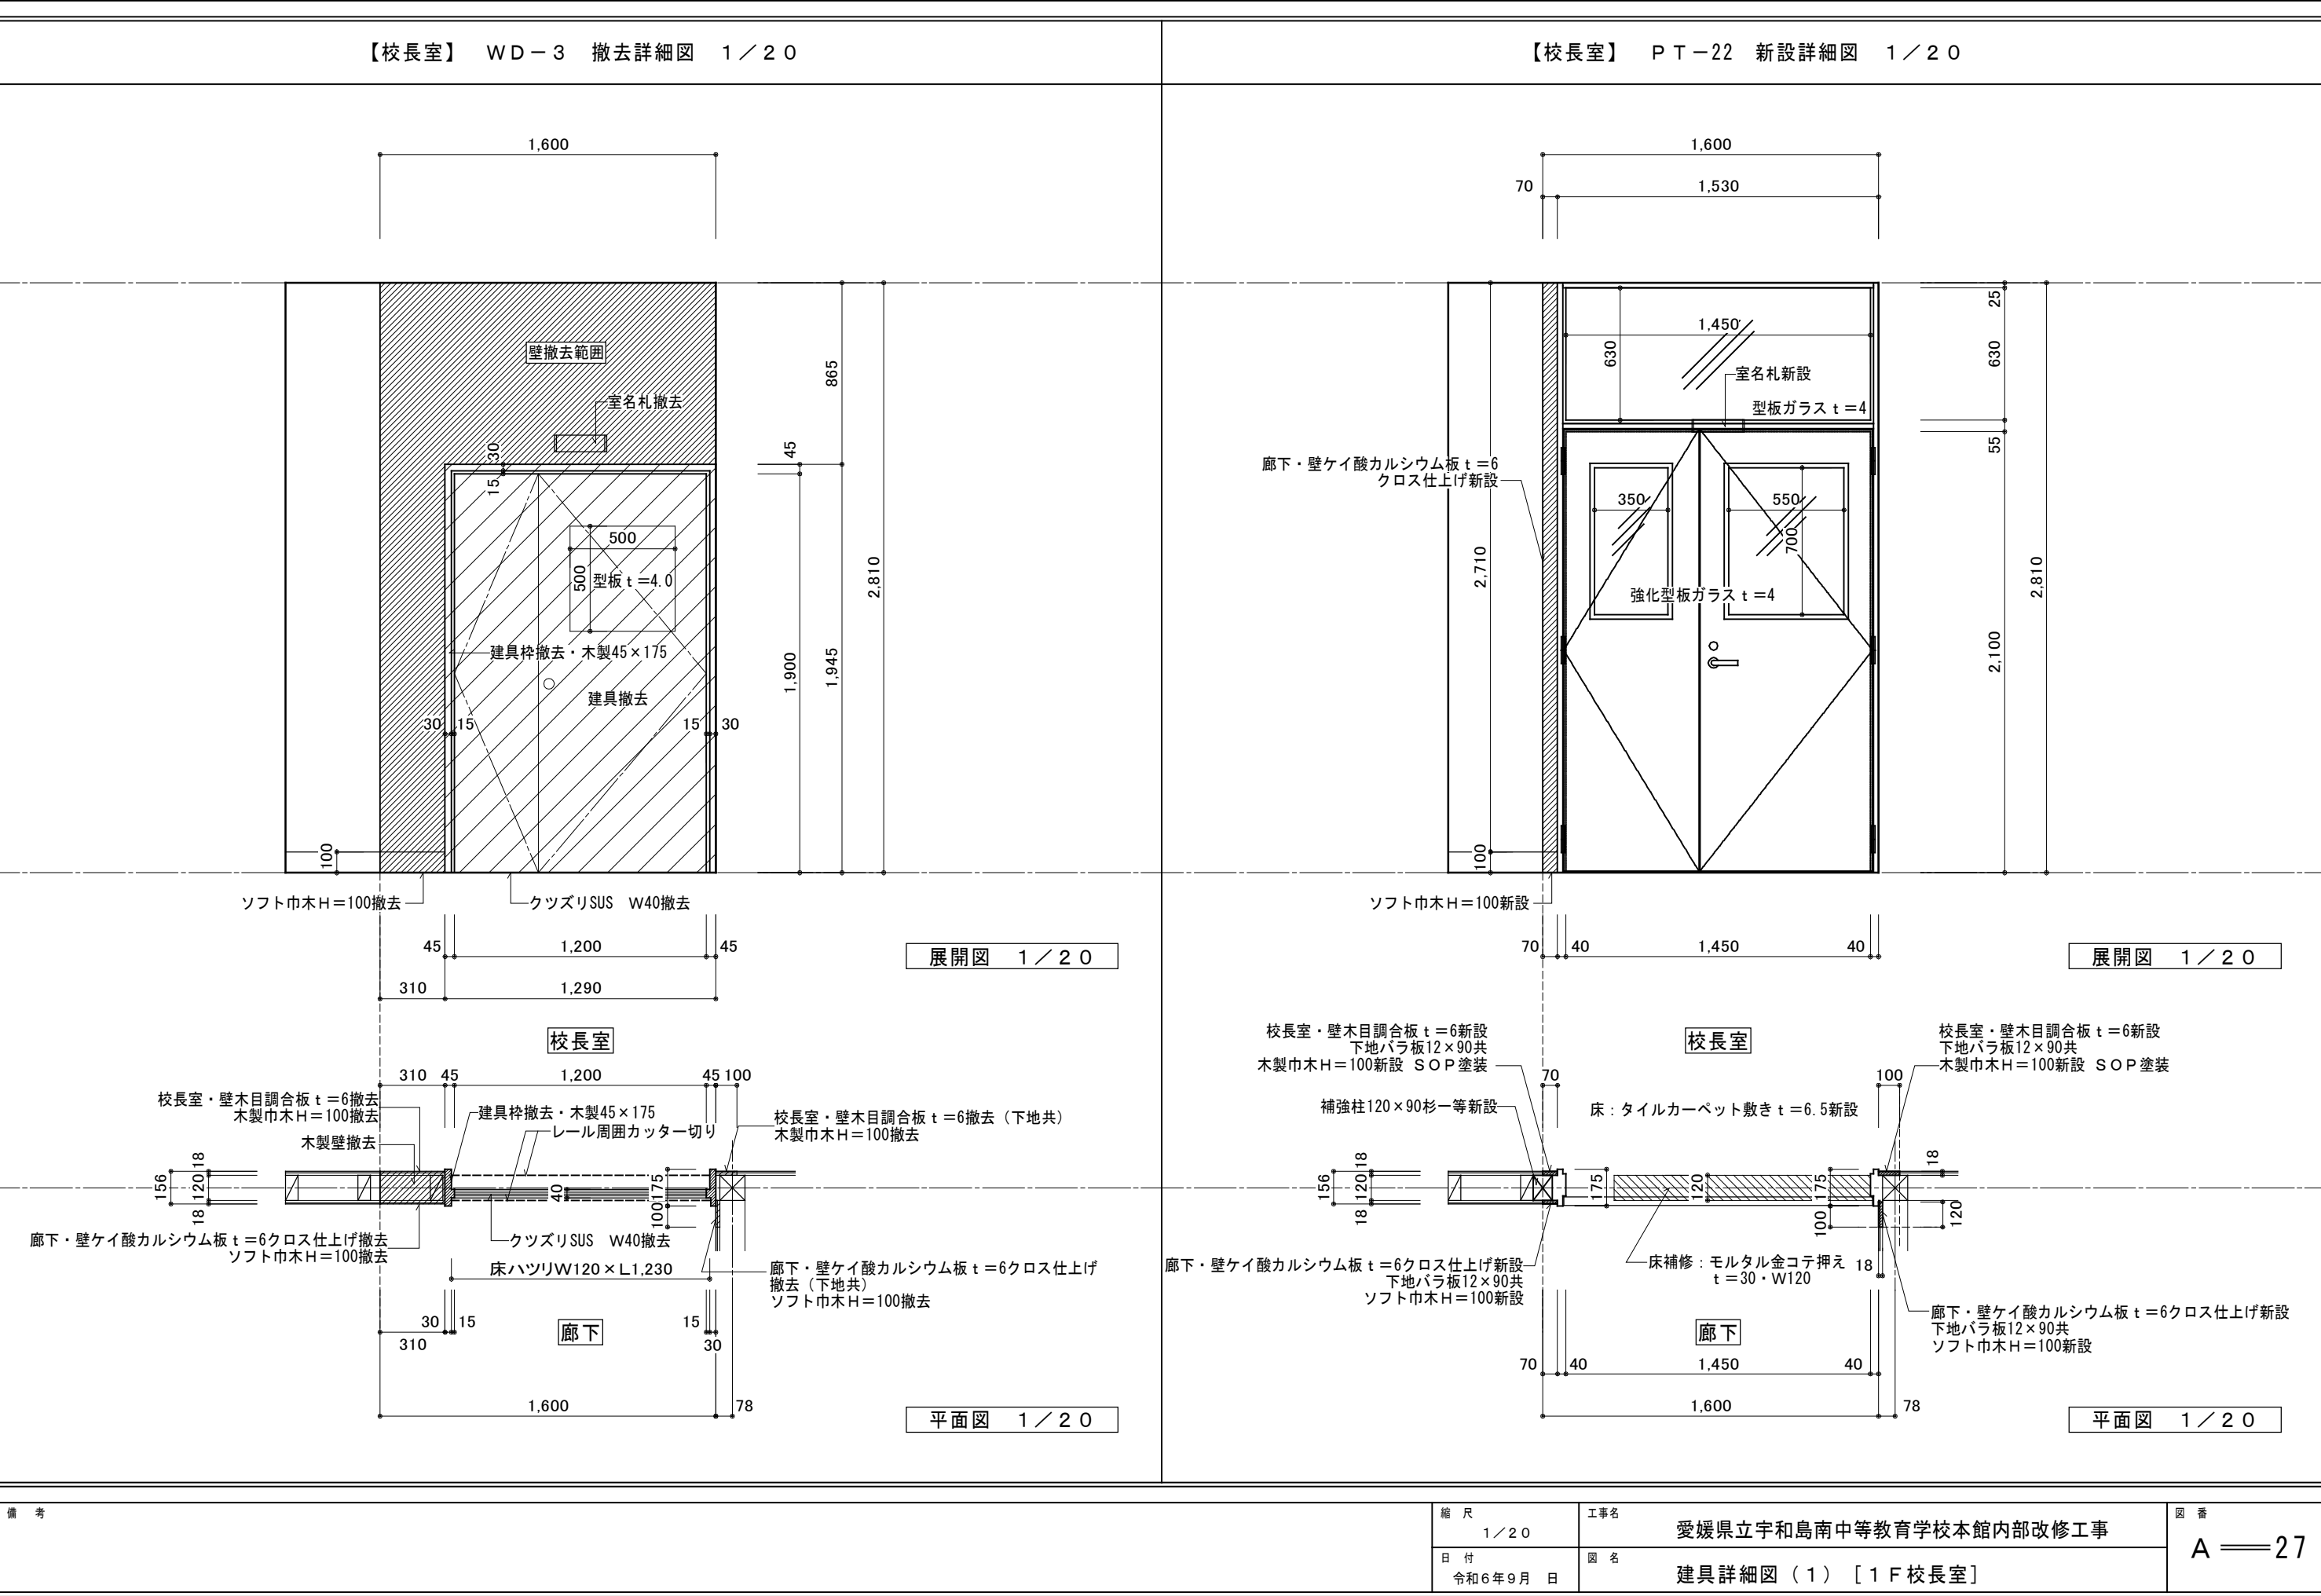

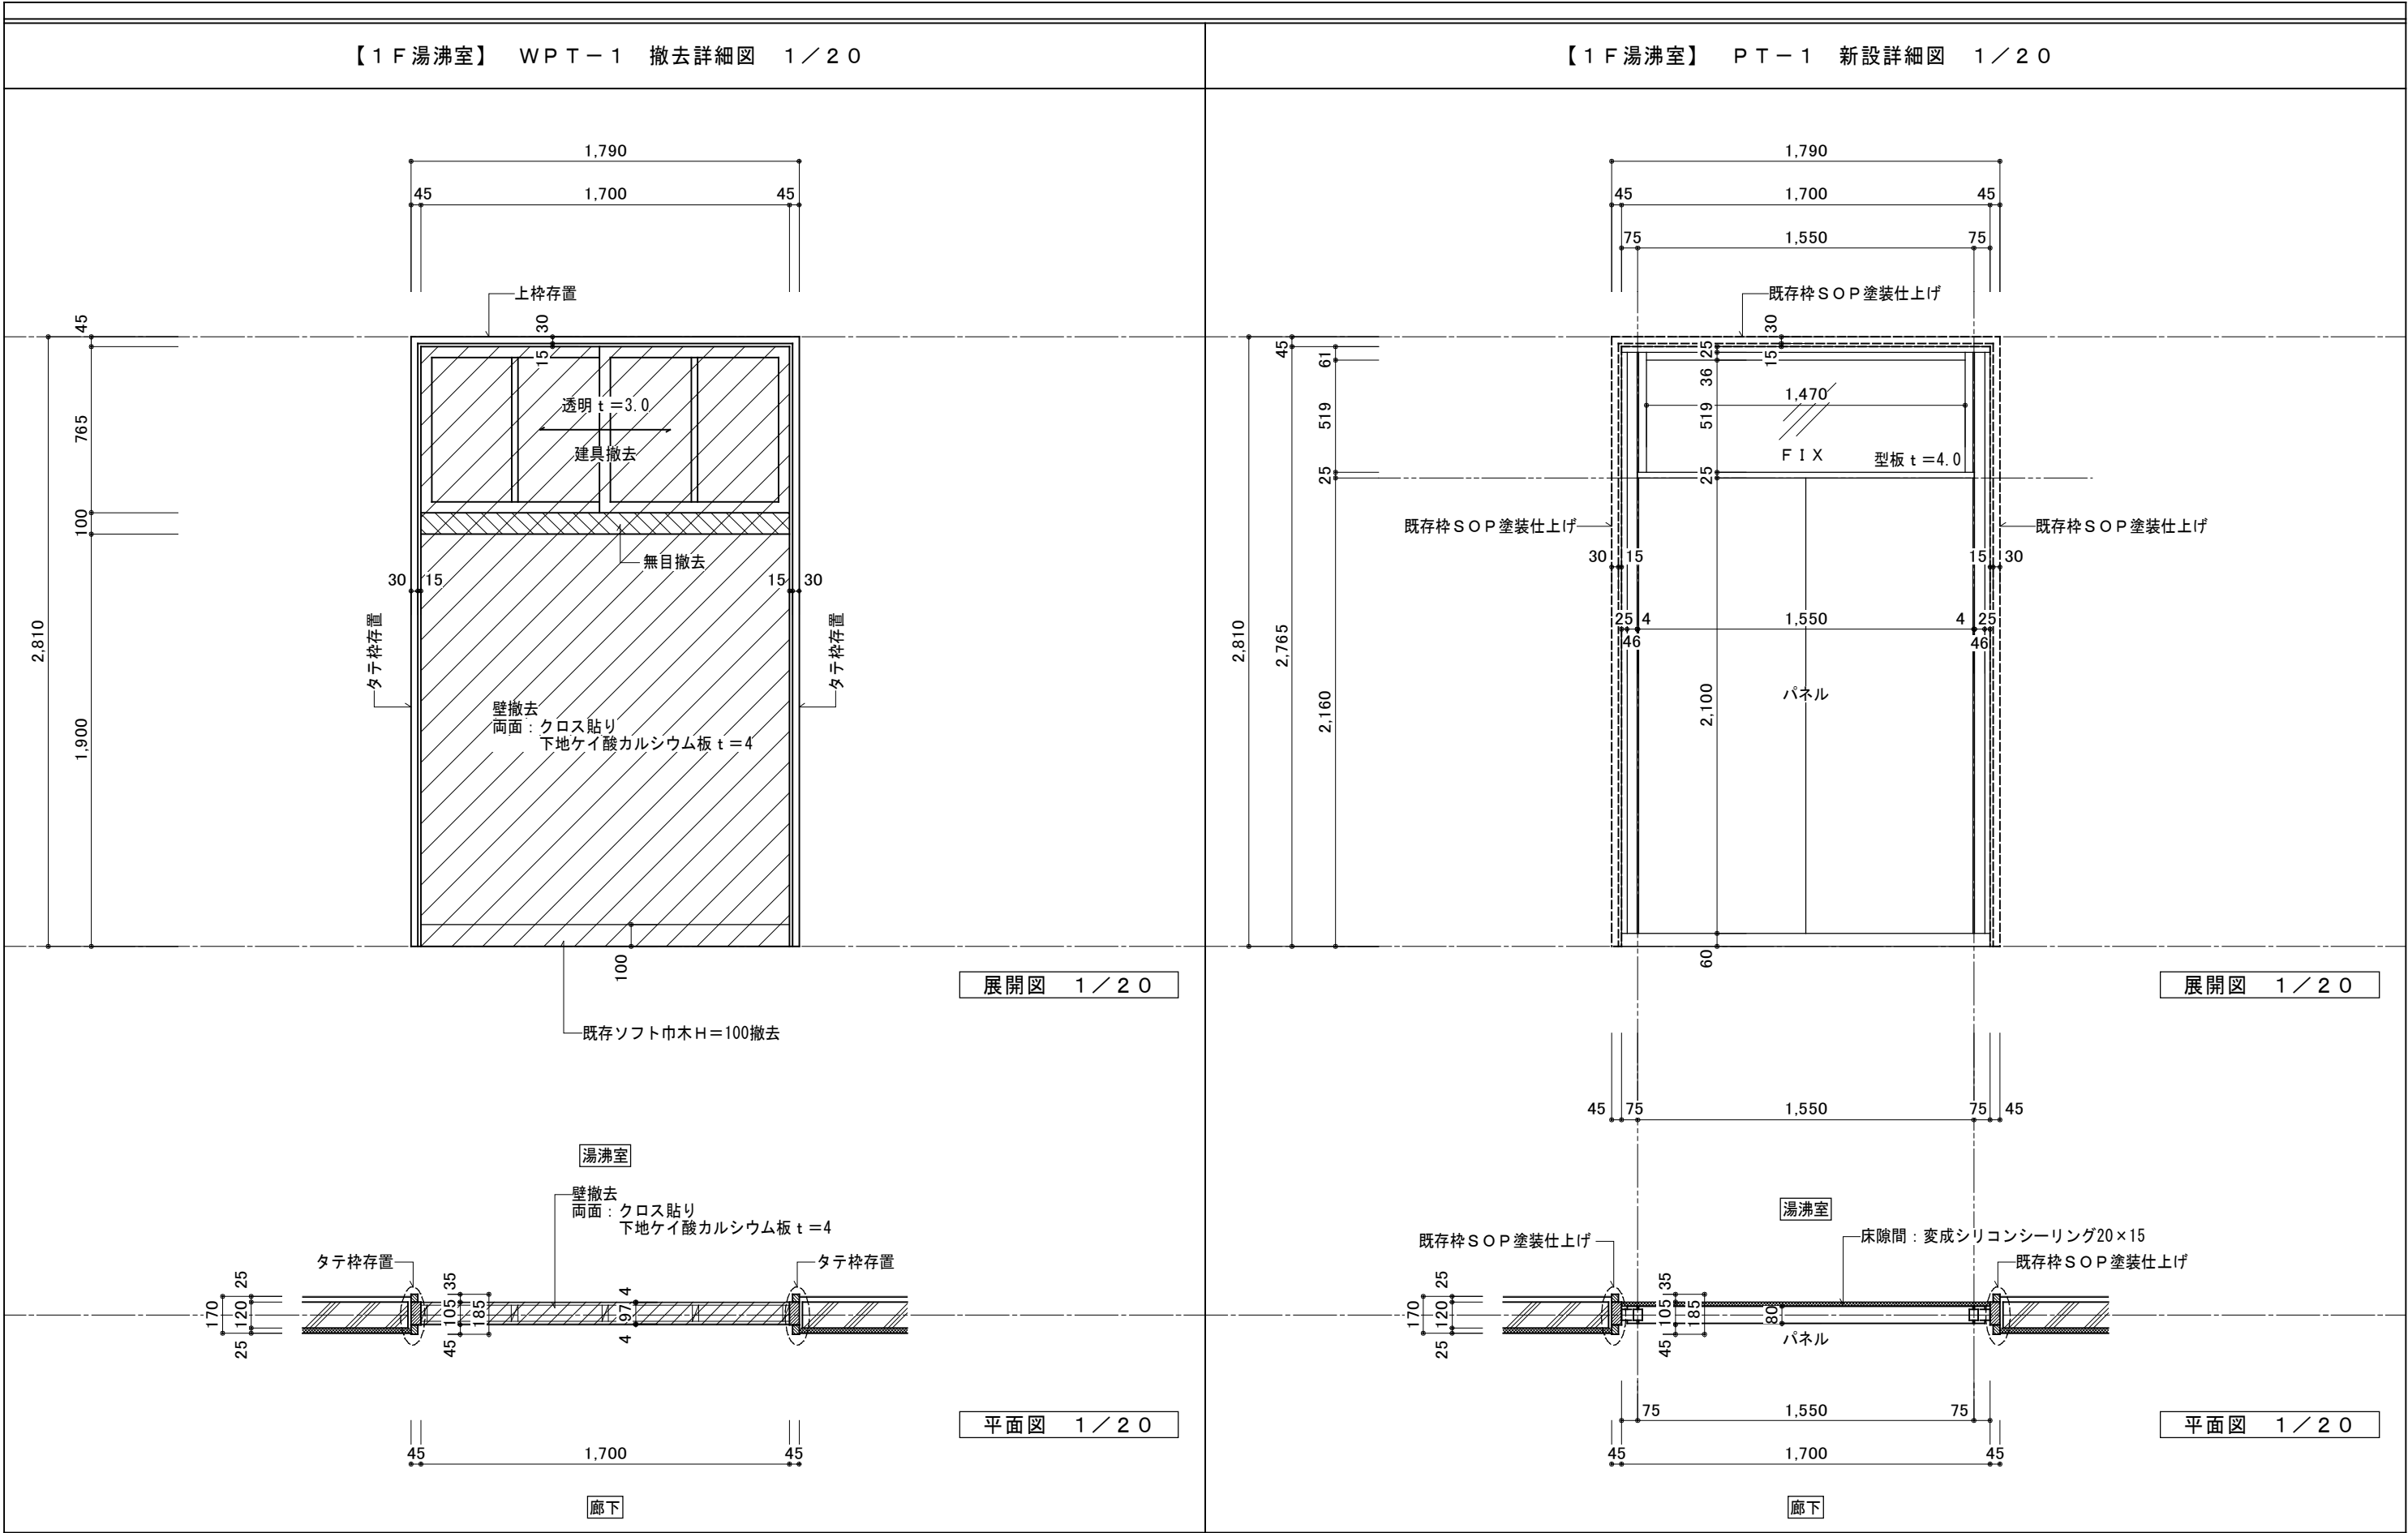



【1 F 事務室】 P T - 2 ・ P T - 3 新設詳細図 1 / 2 0

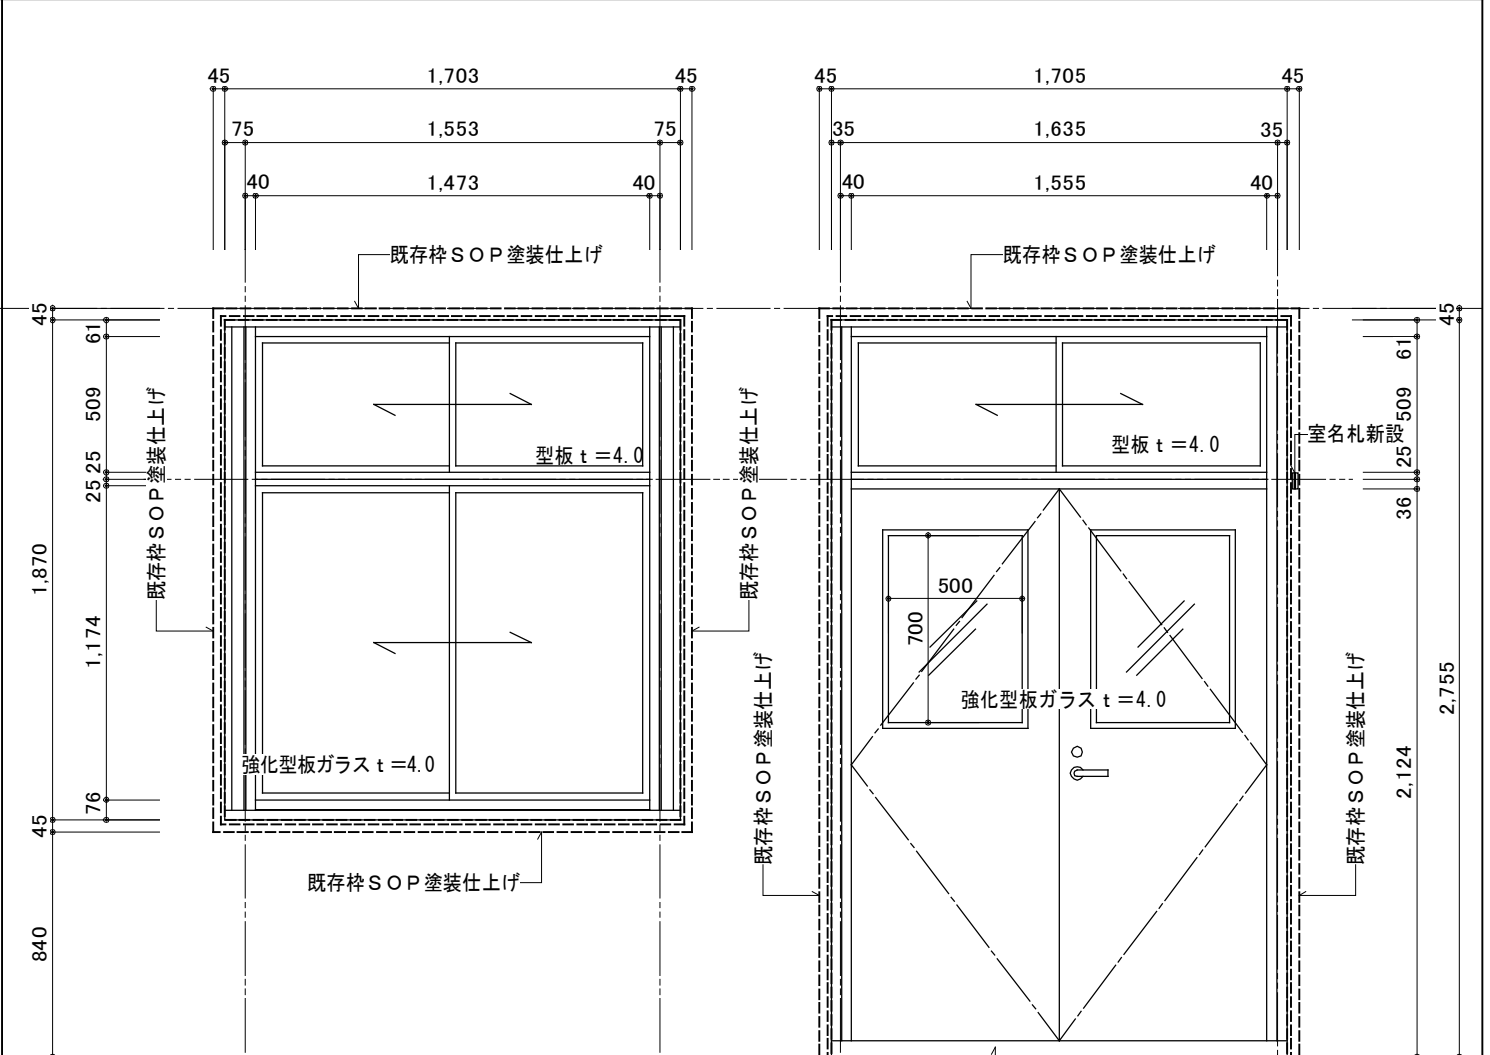


展開図 1 / 20



└─台座 : SUS t = 1.5 ・ H = 60

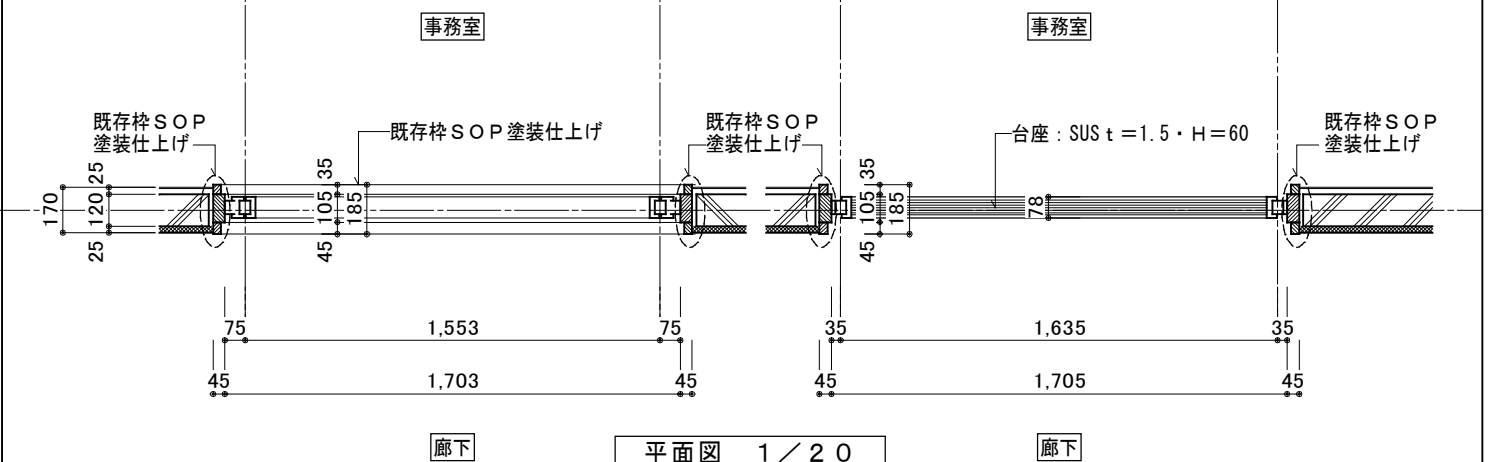


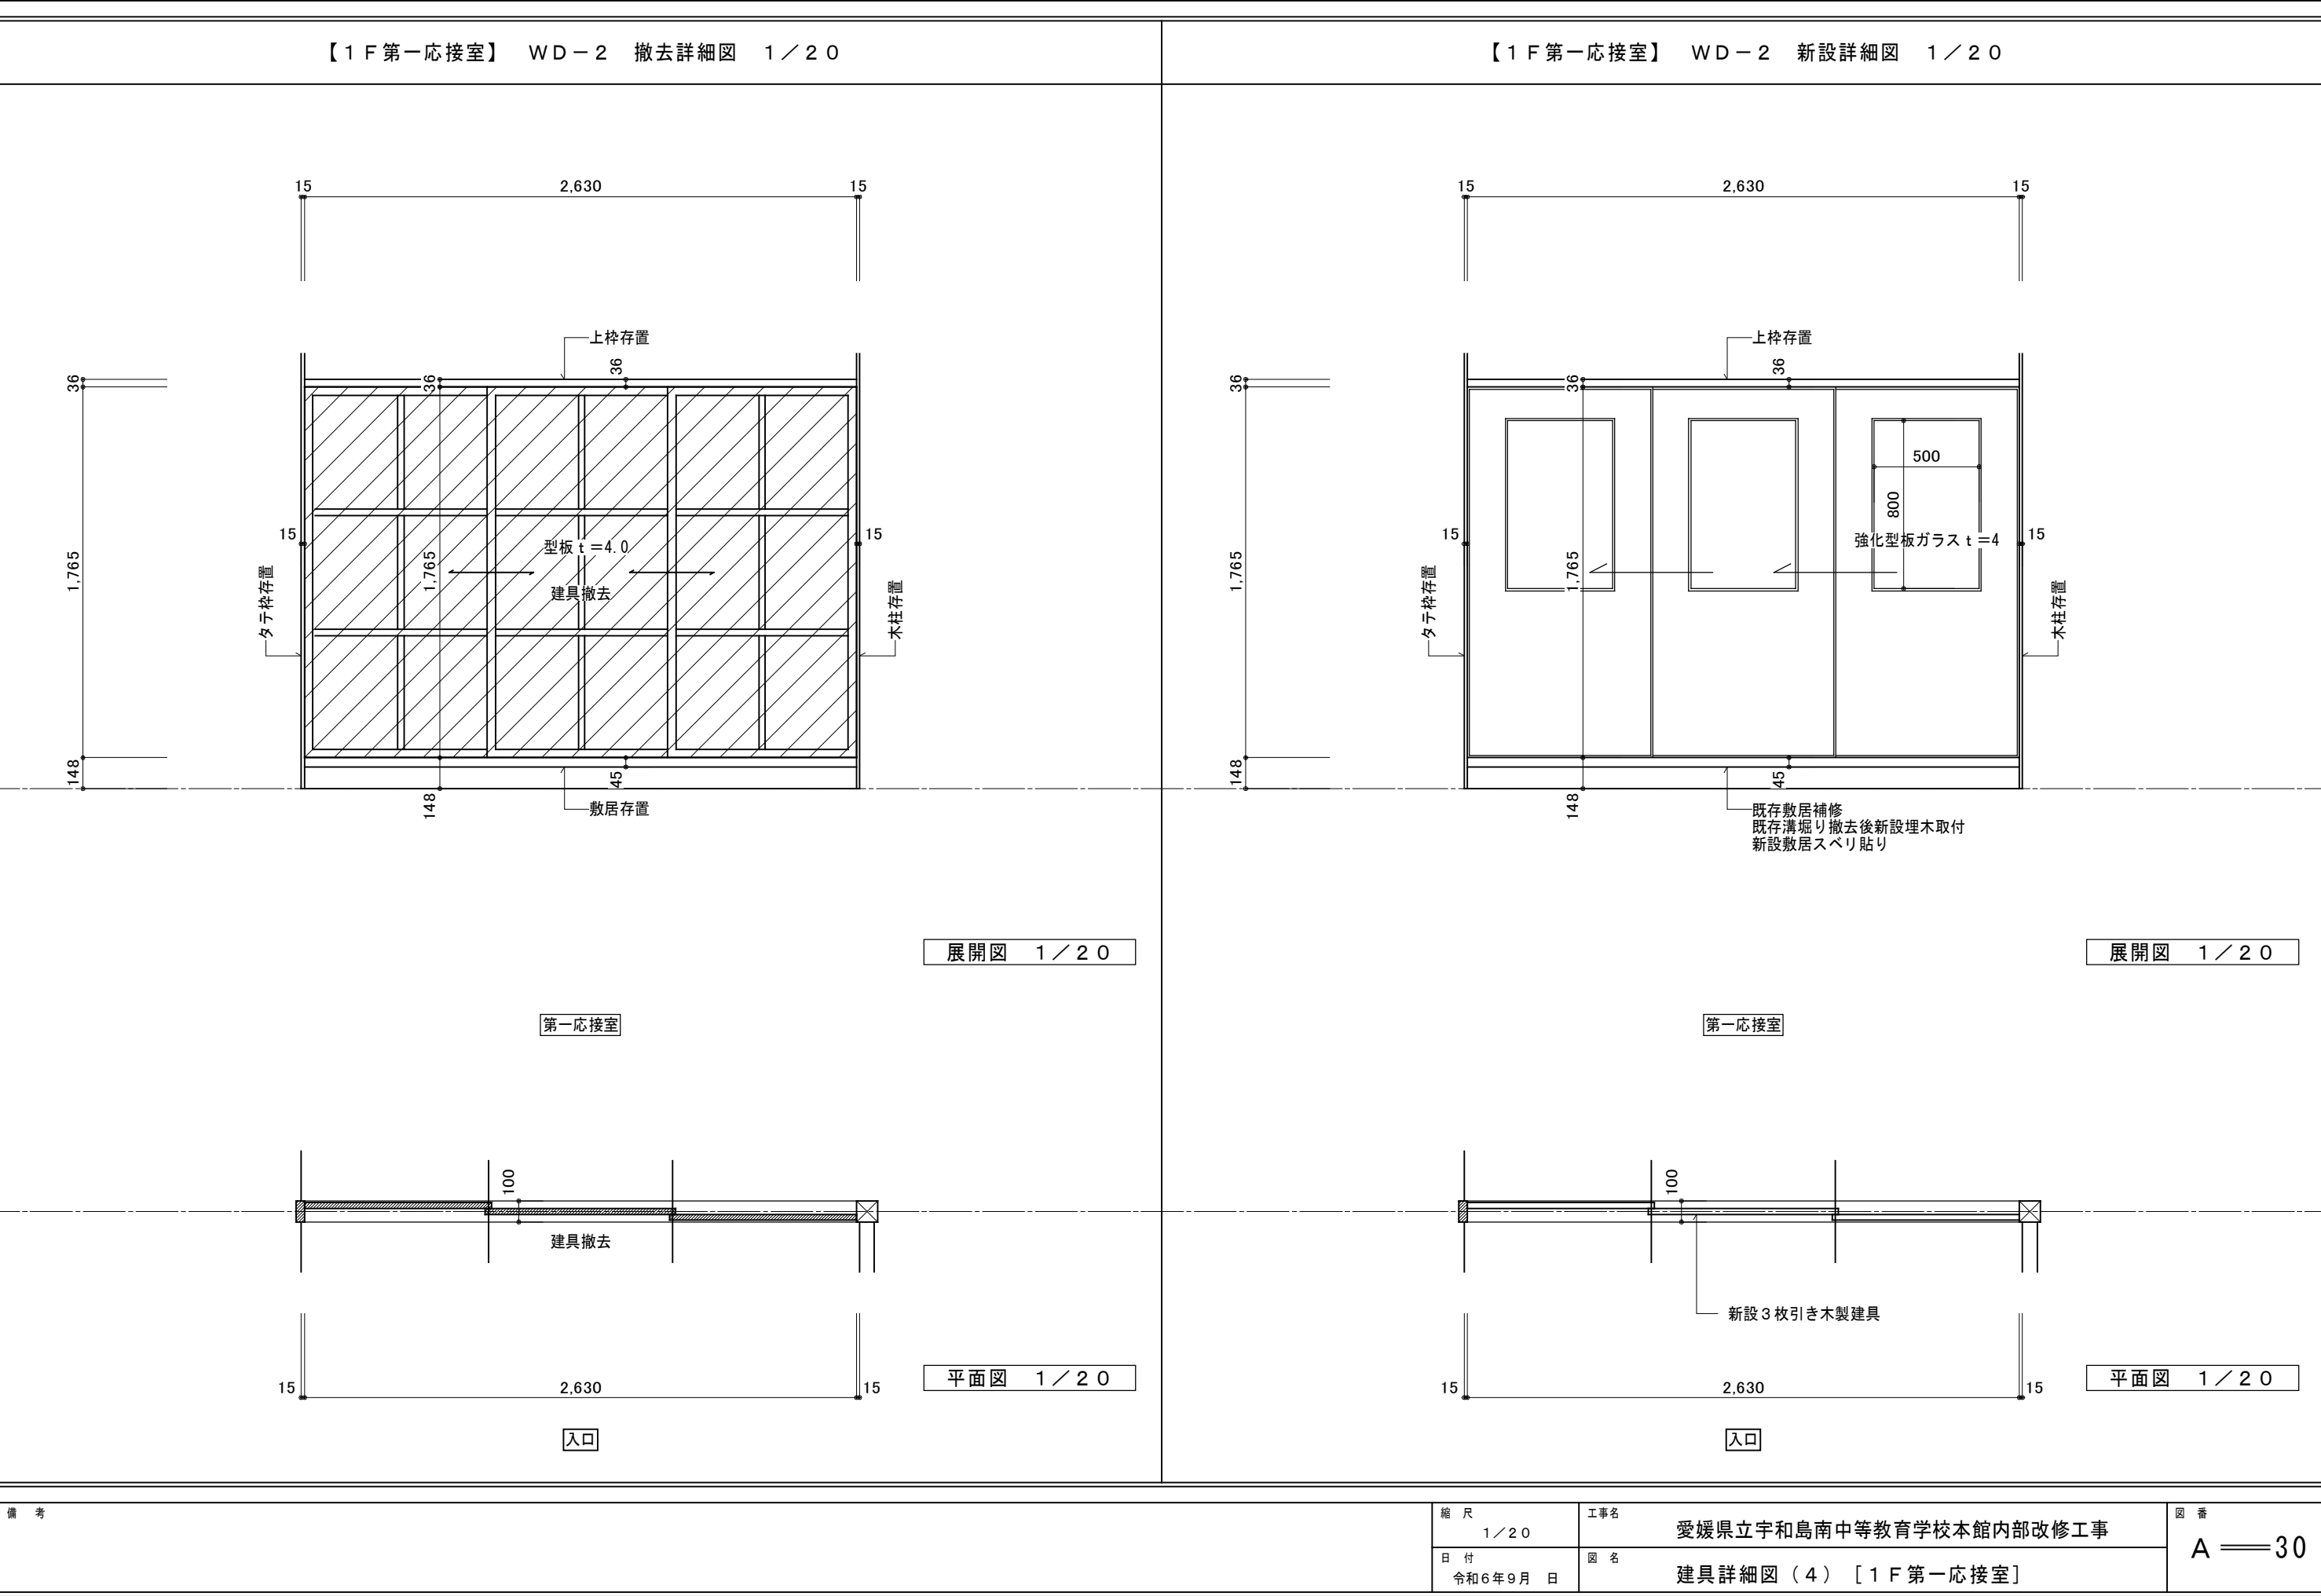


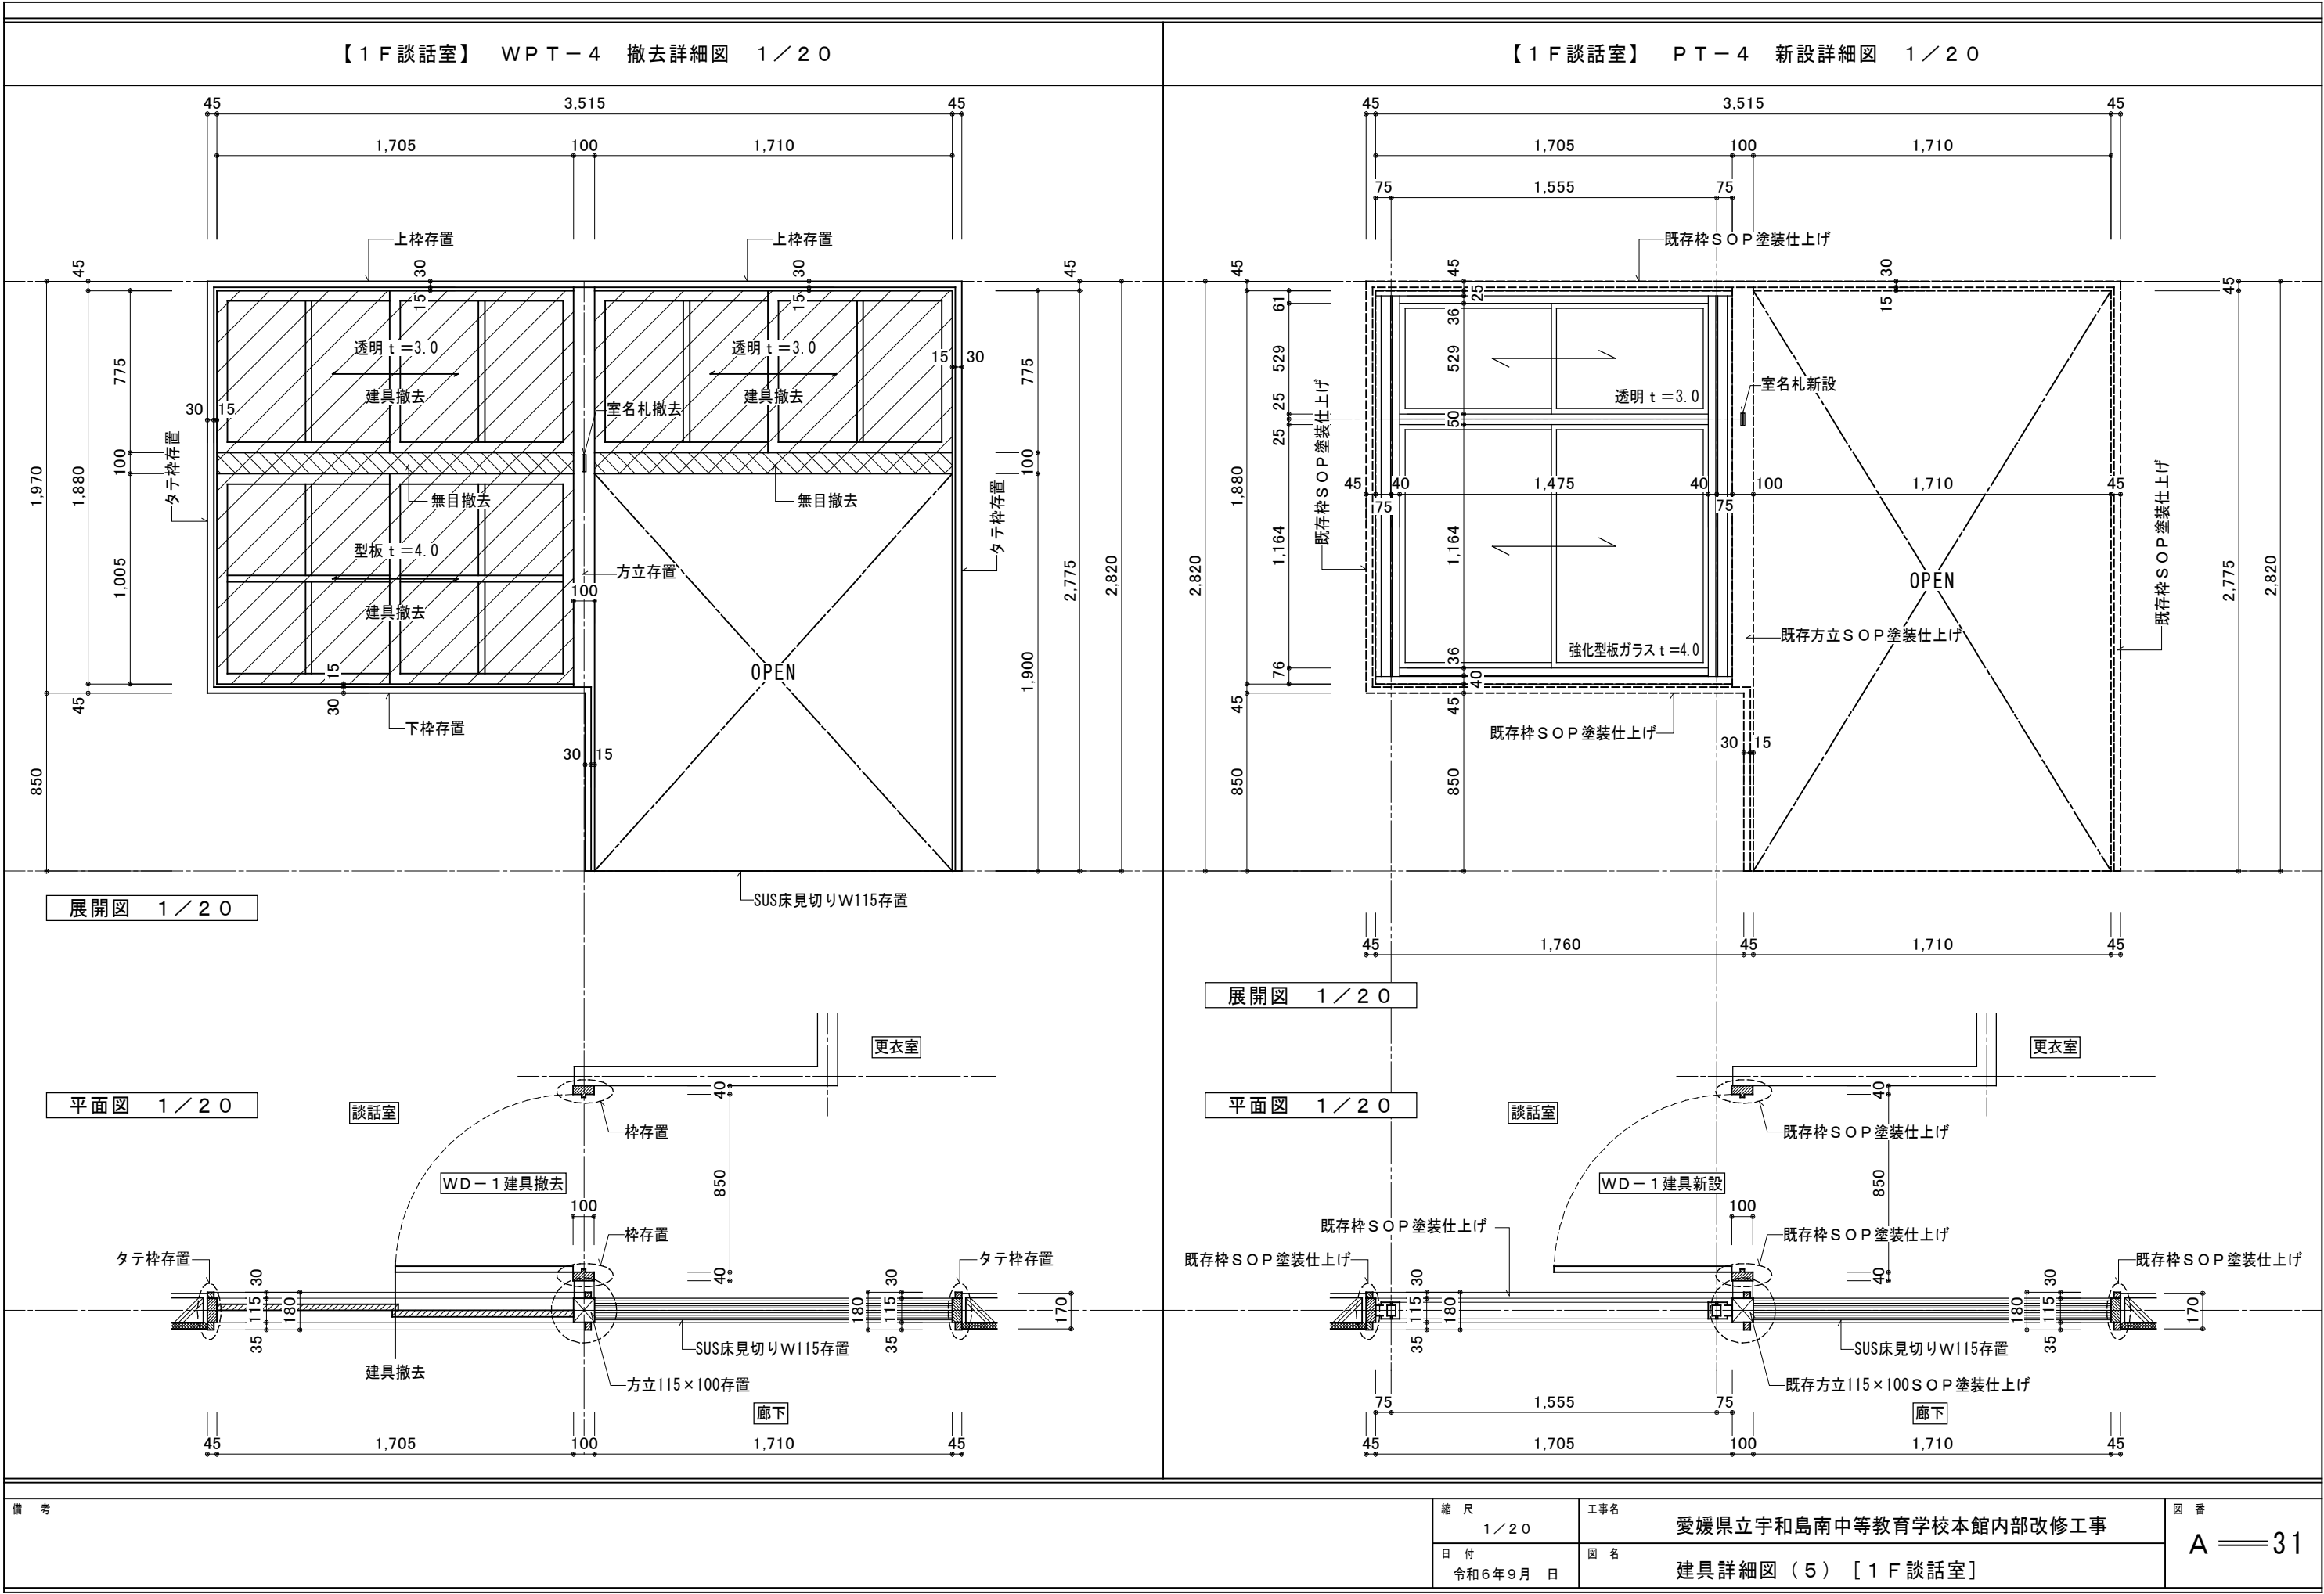



【1 F 第二応接室】 PT-5 新設詳細図 1 / 20

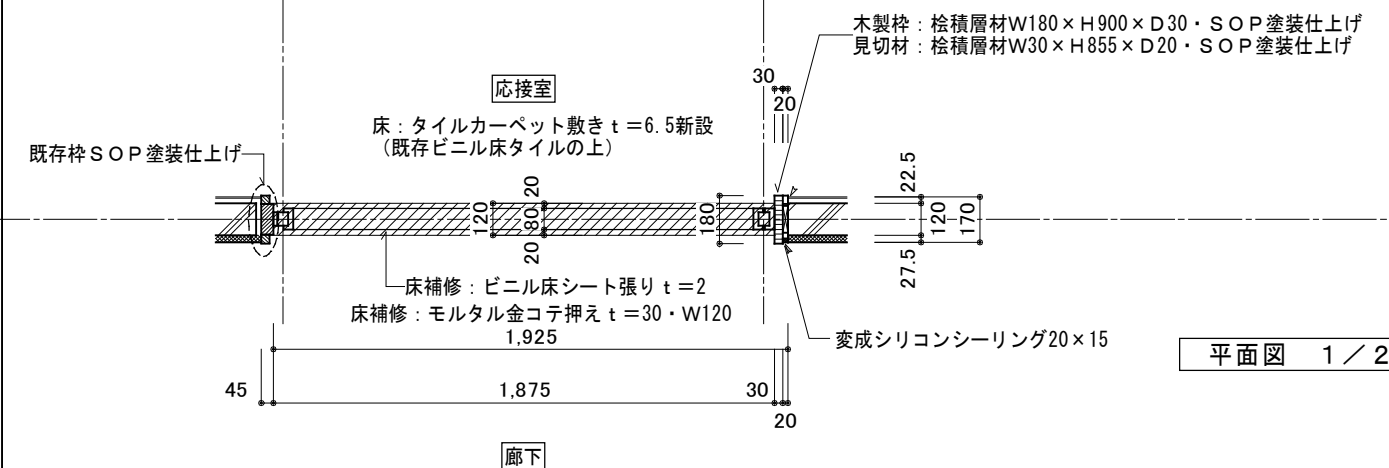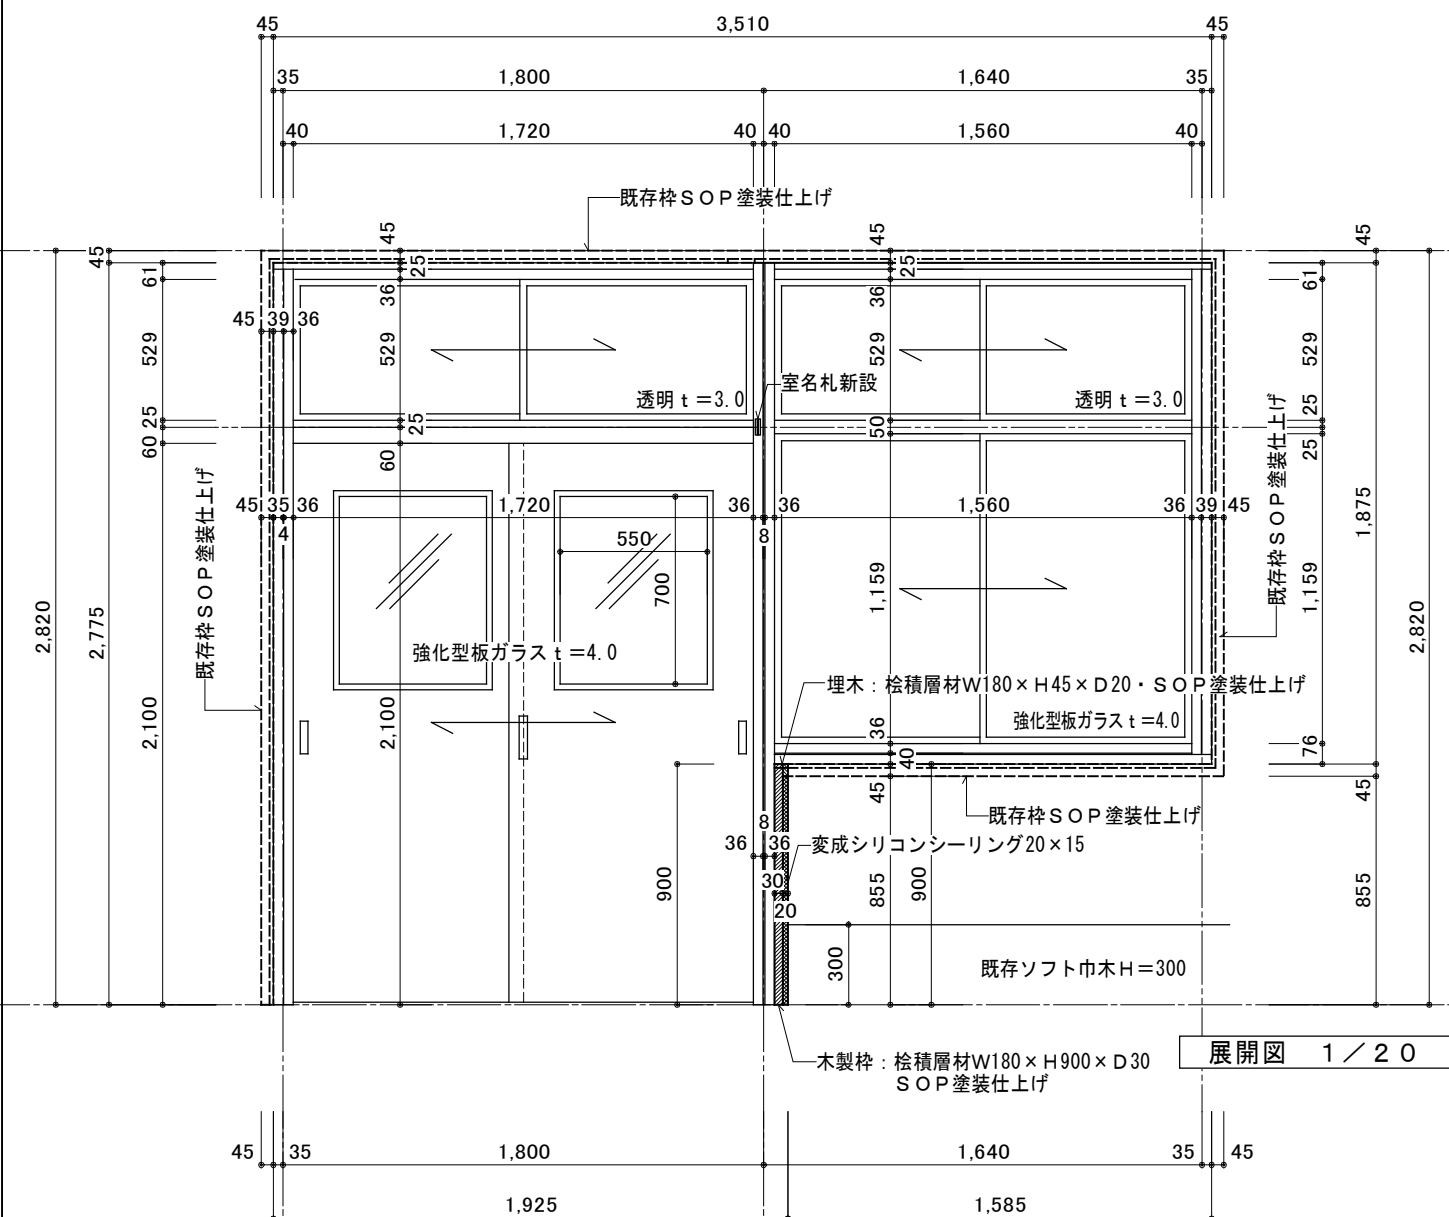


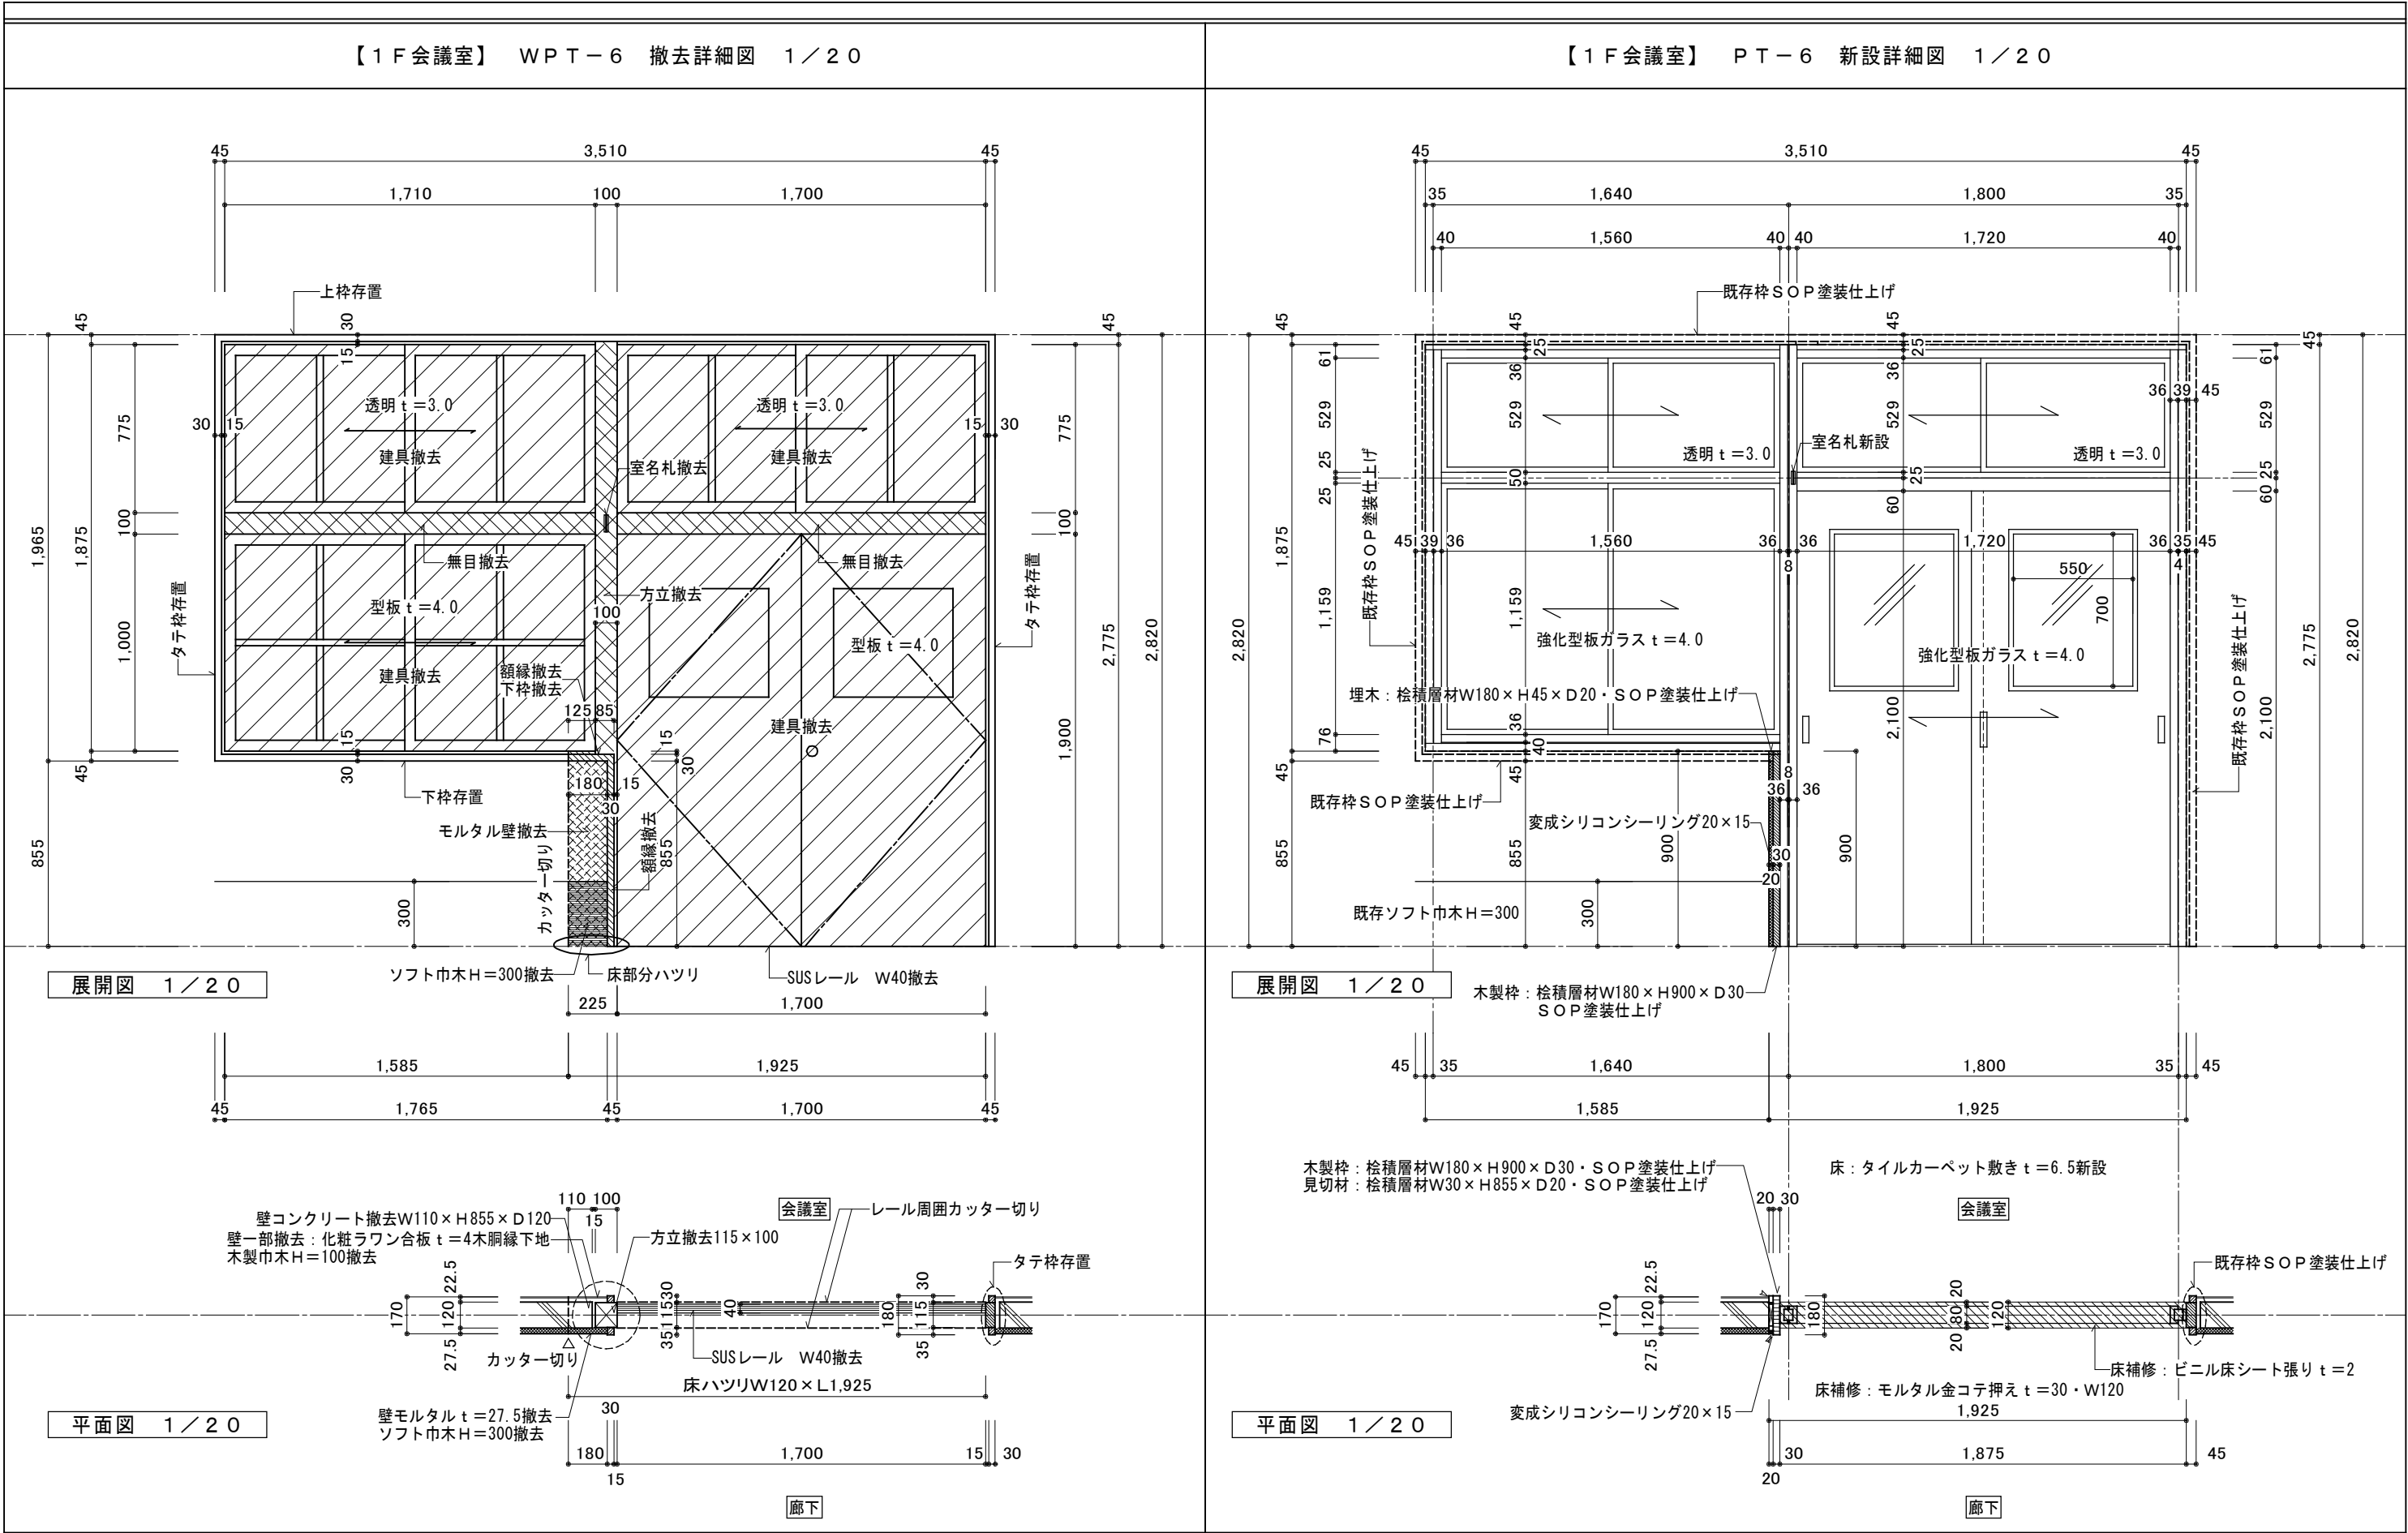


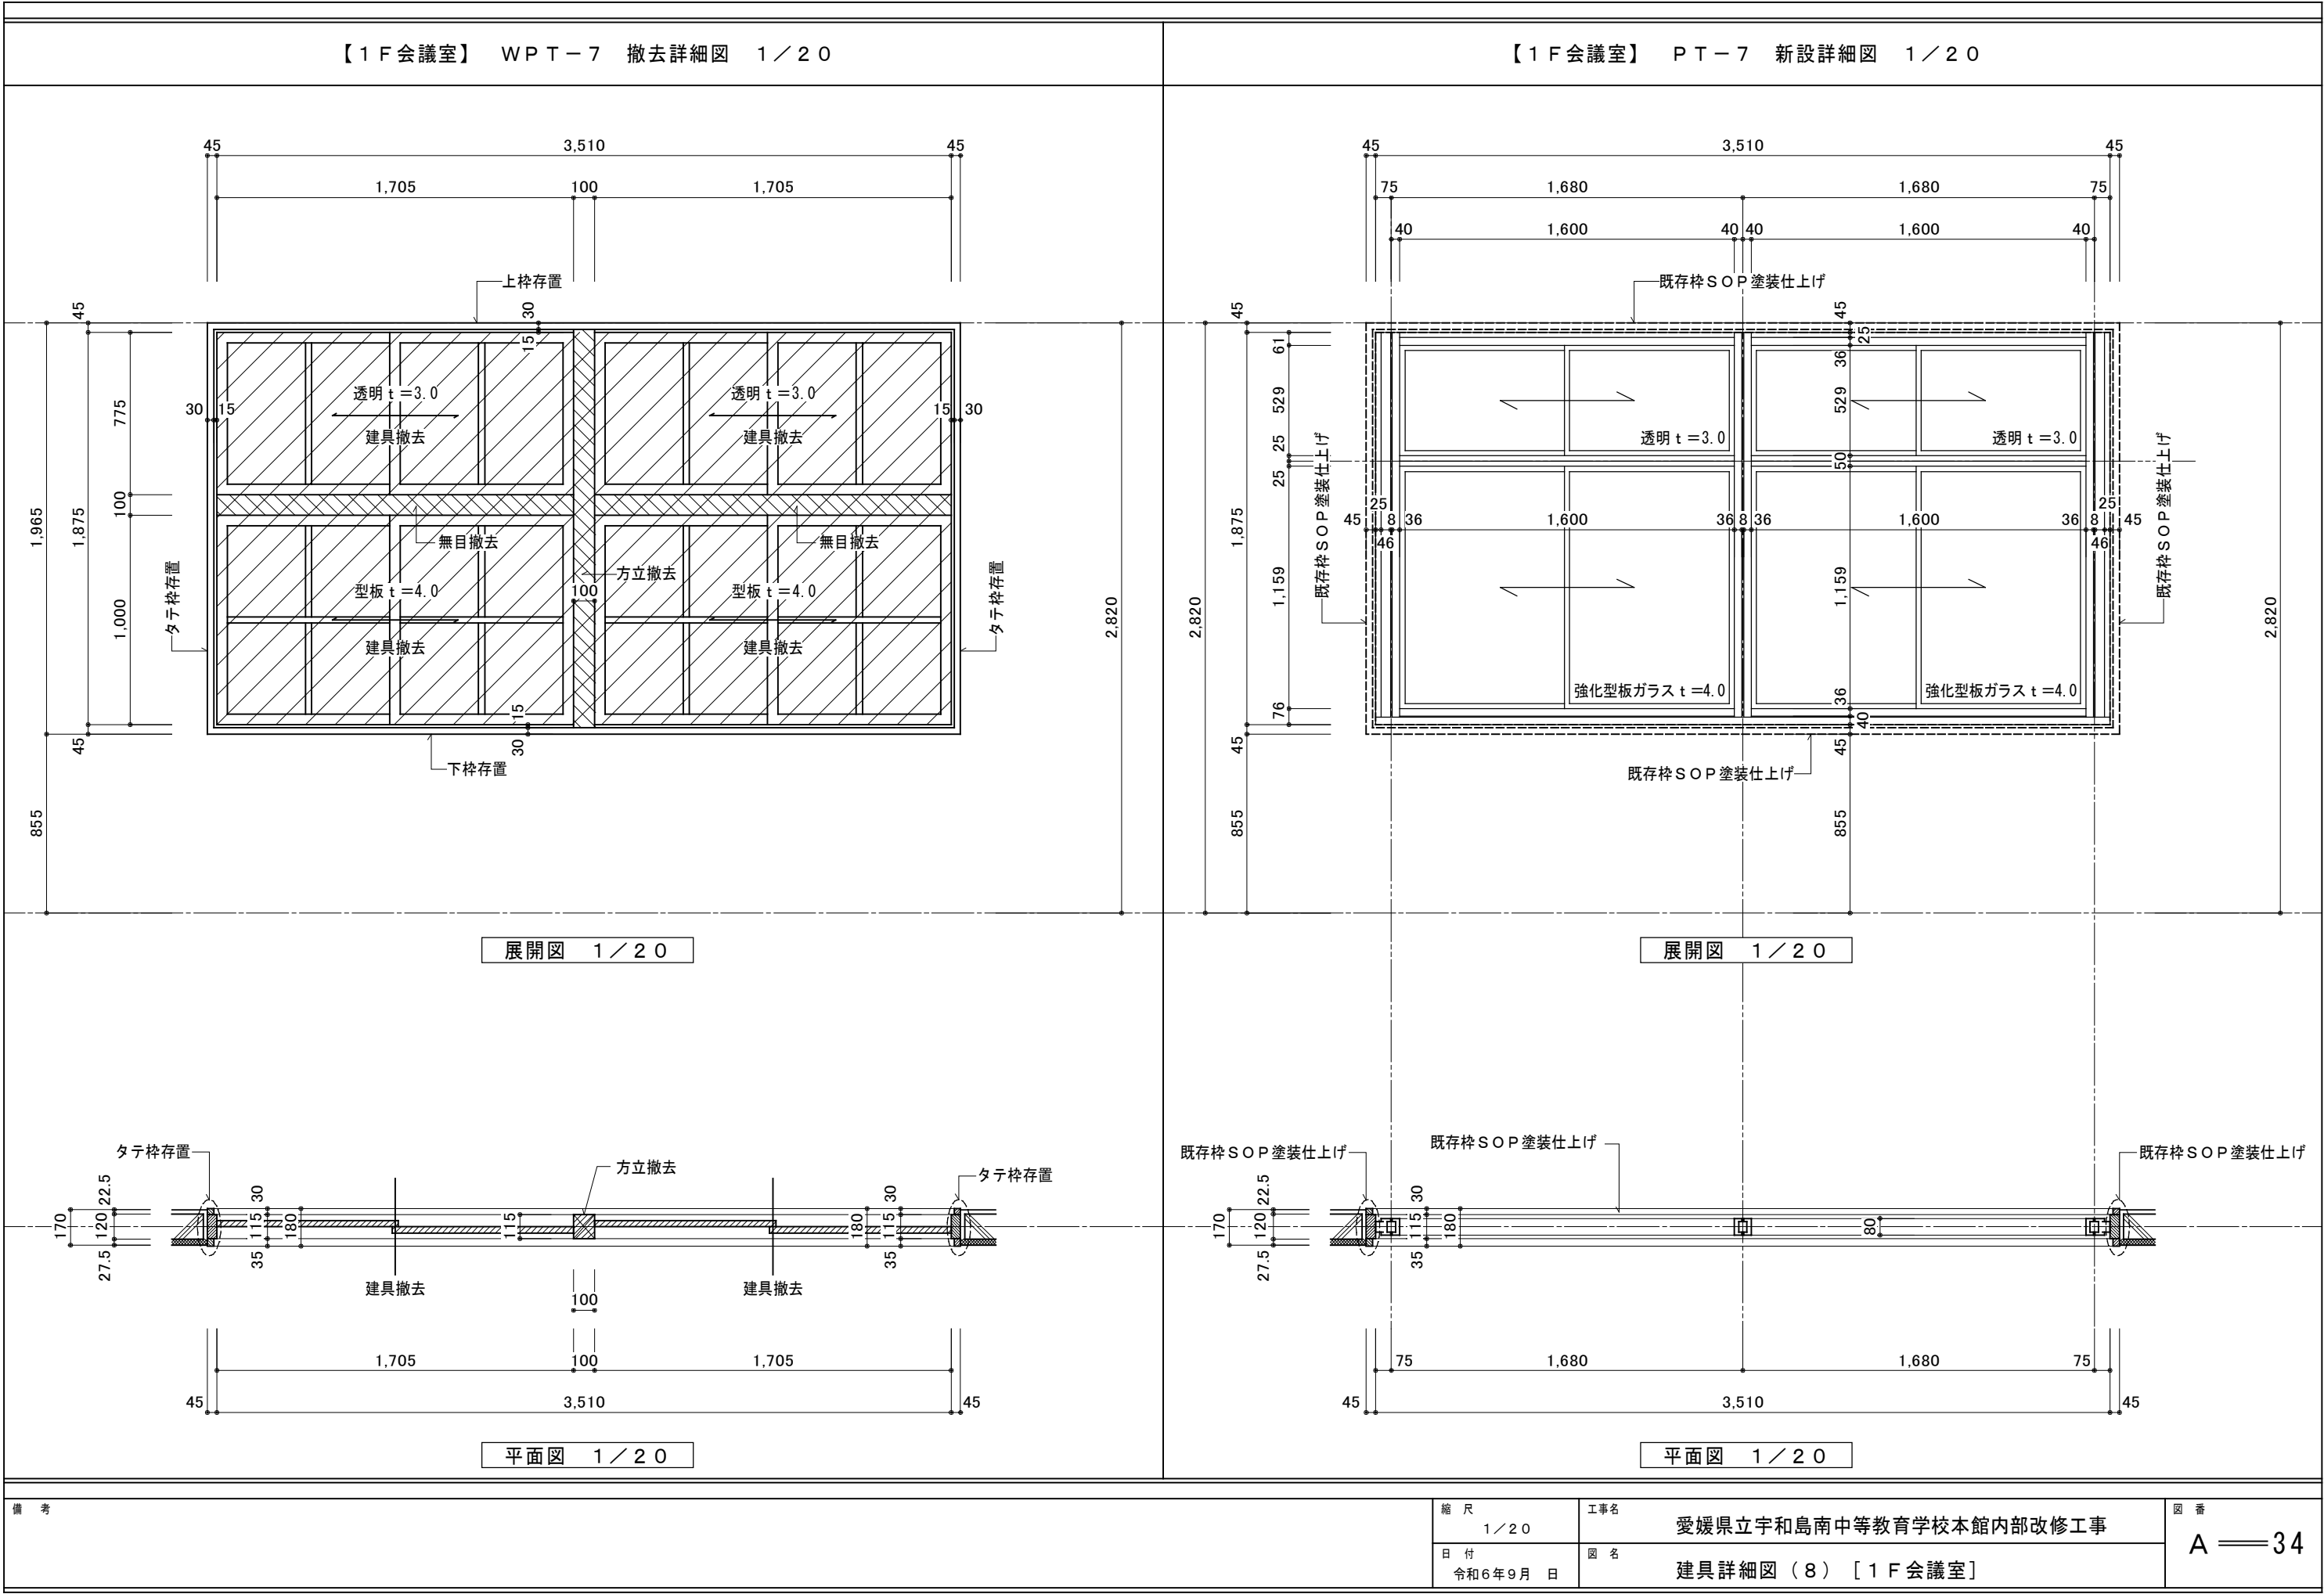


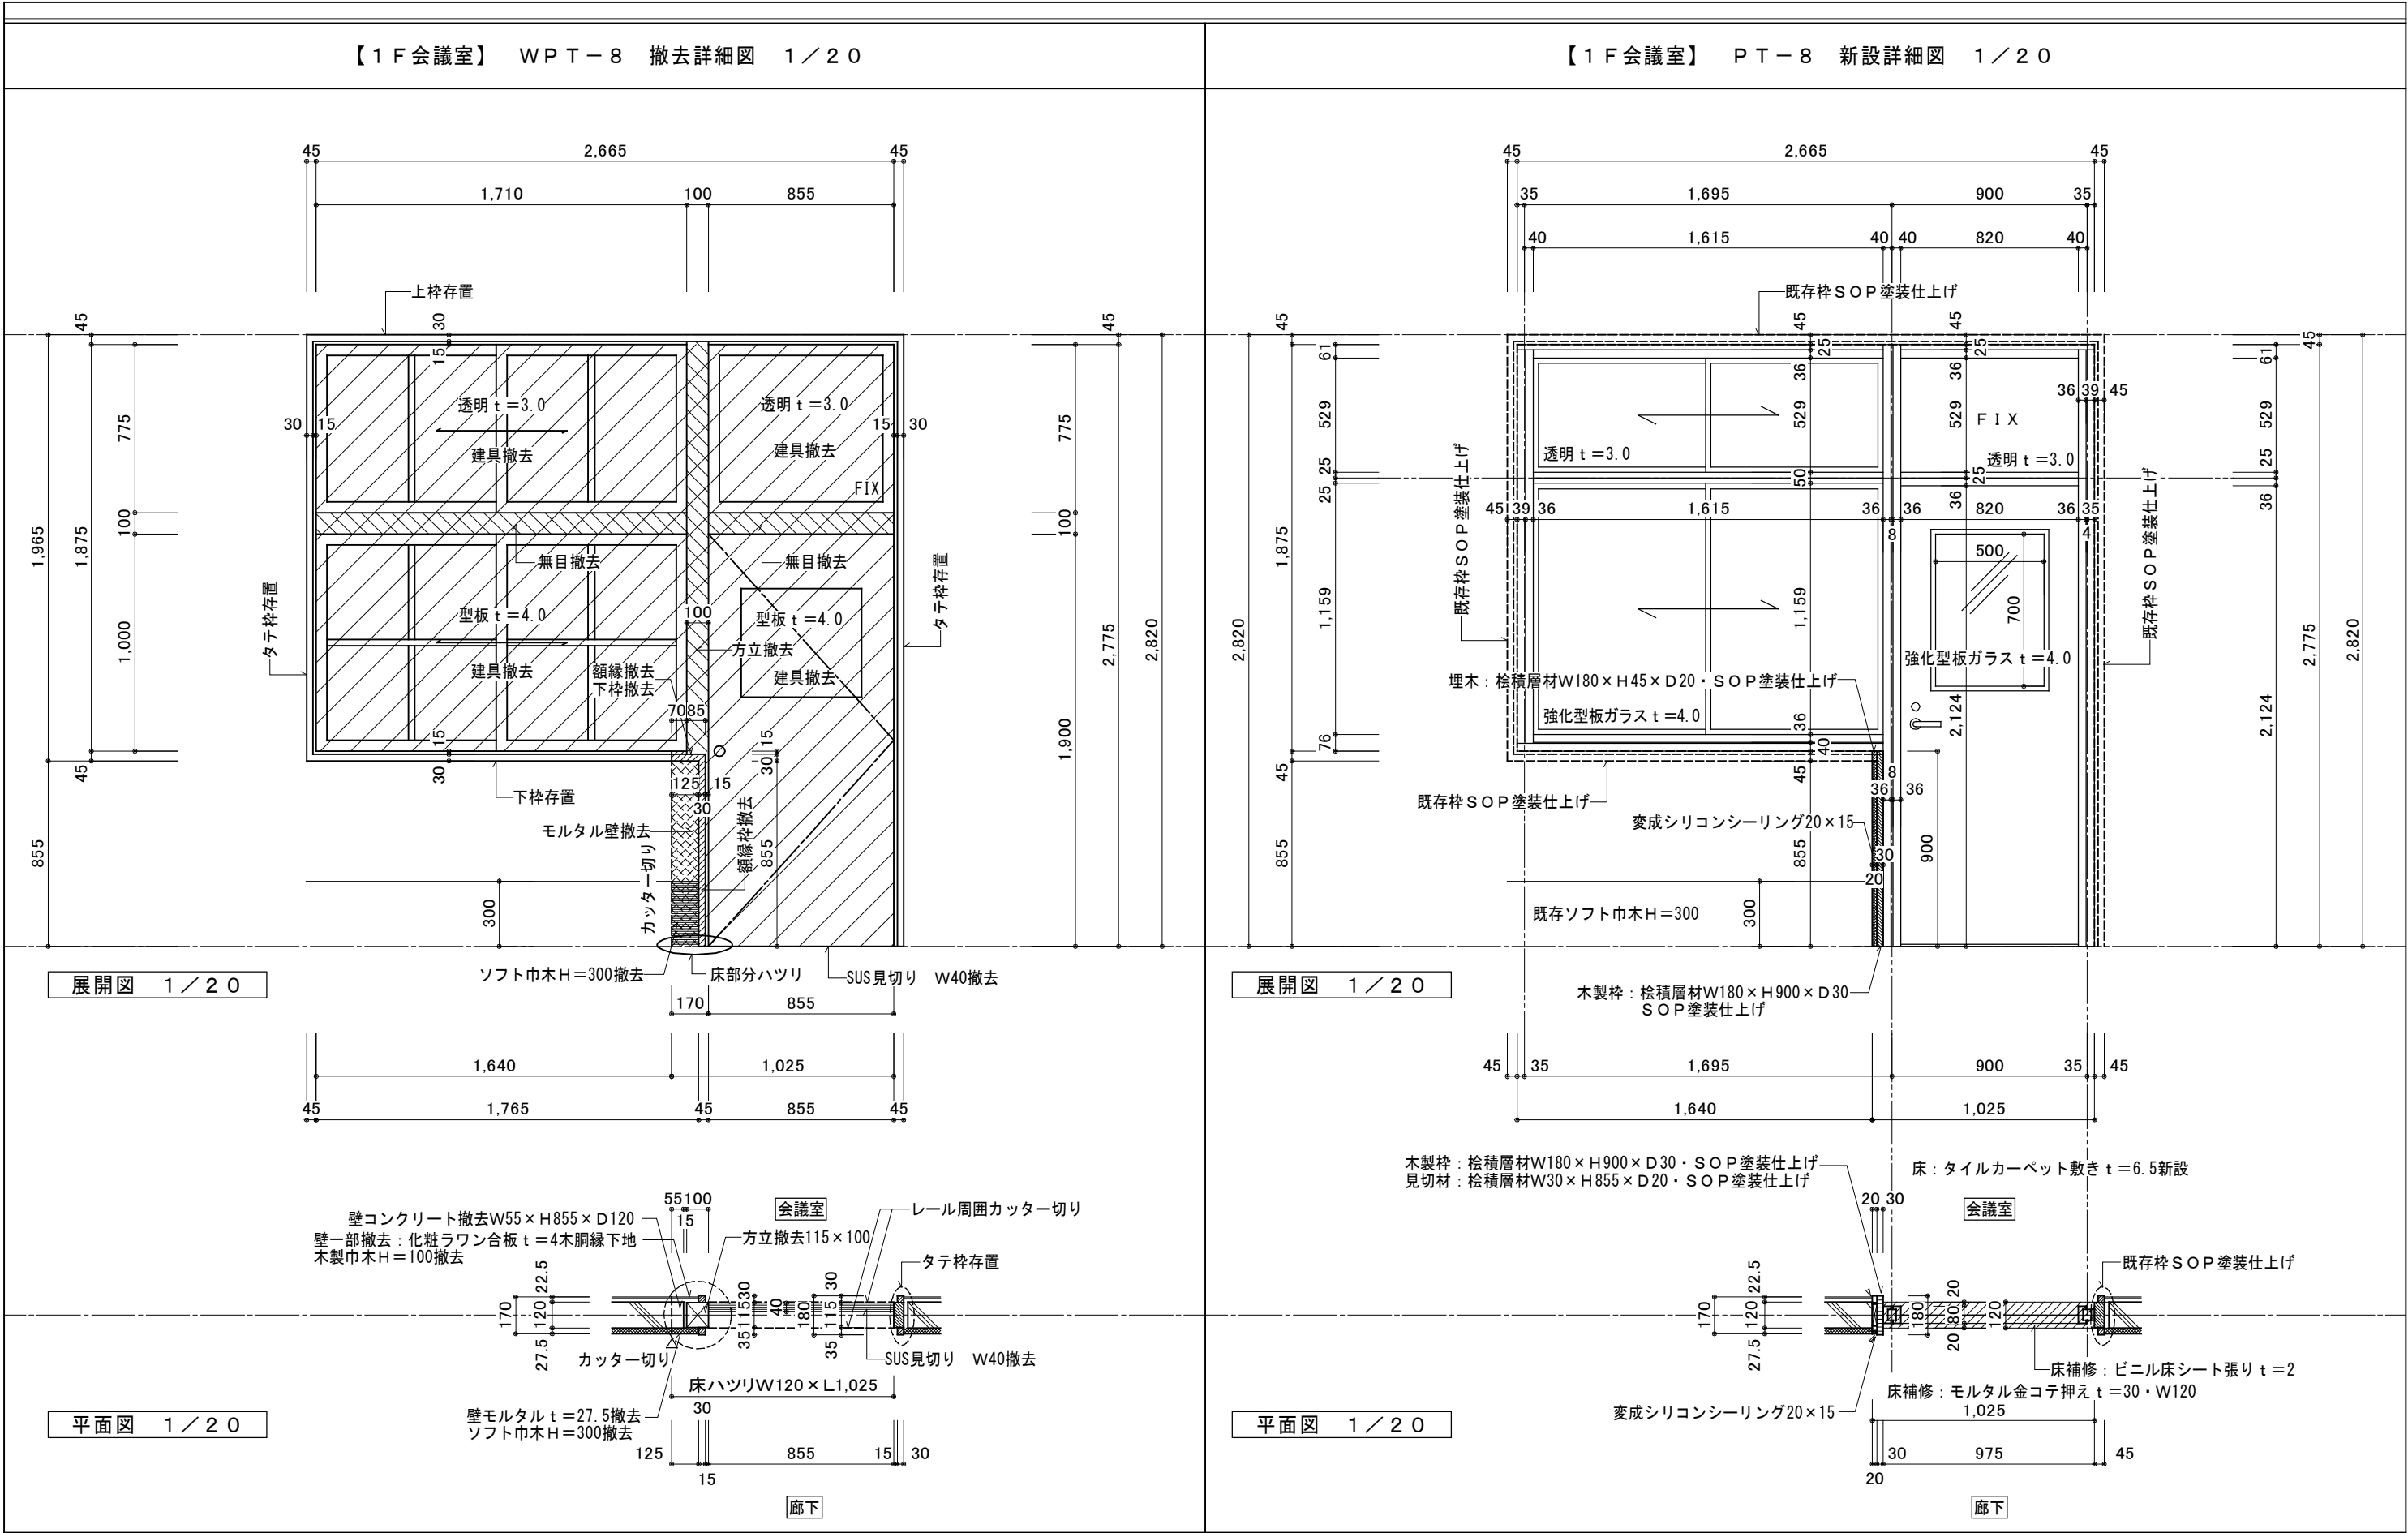

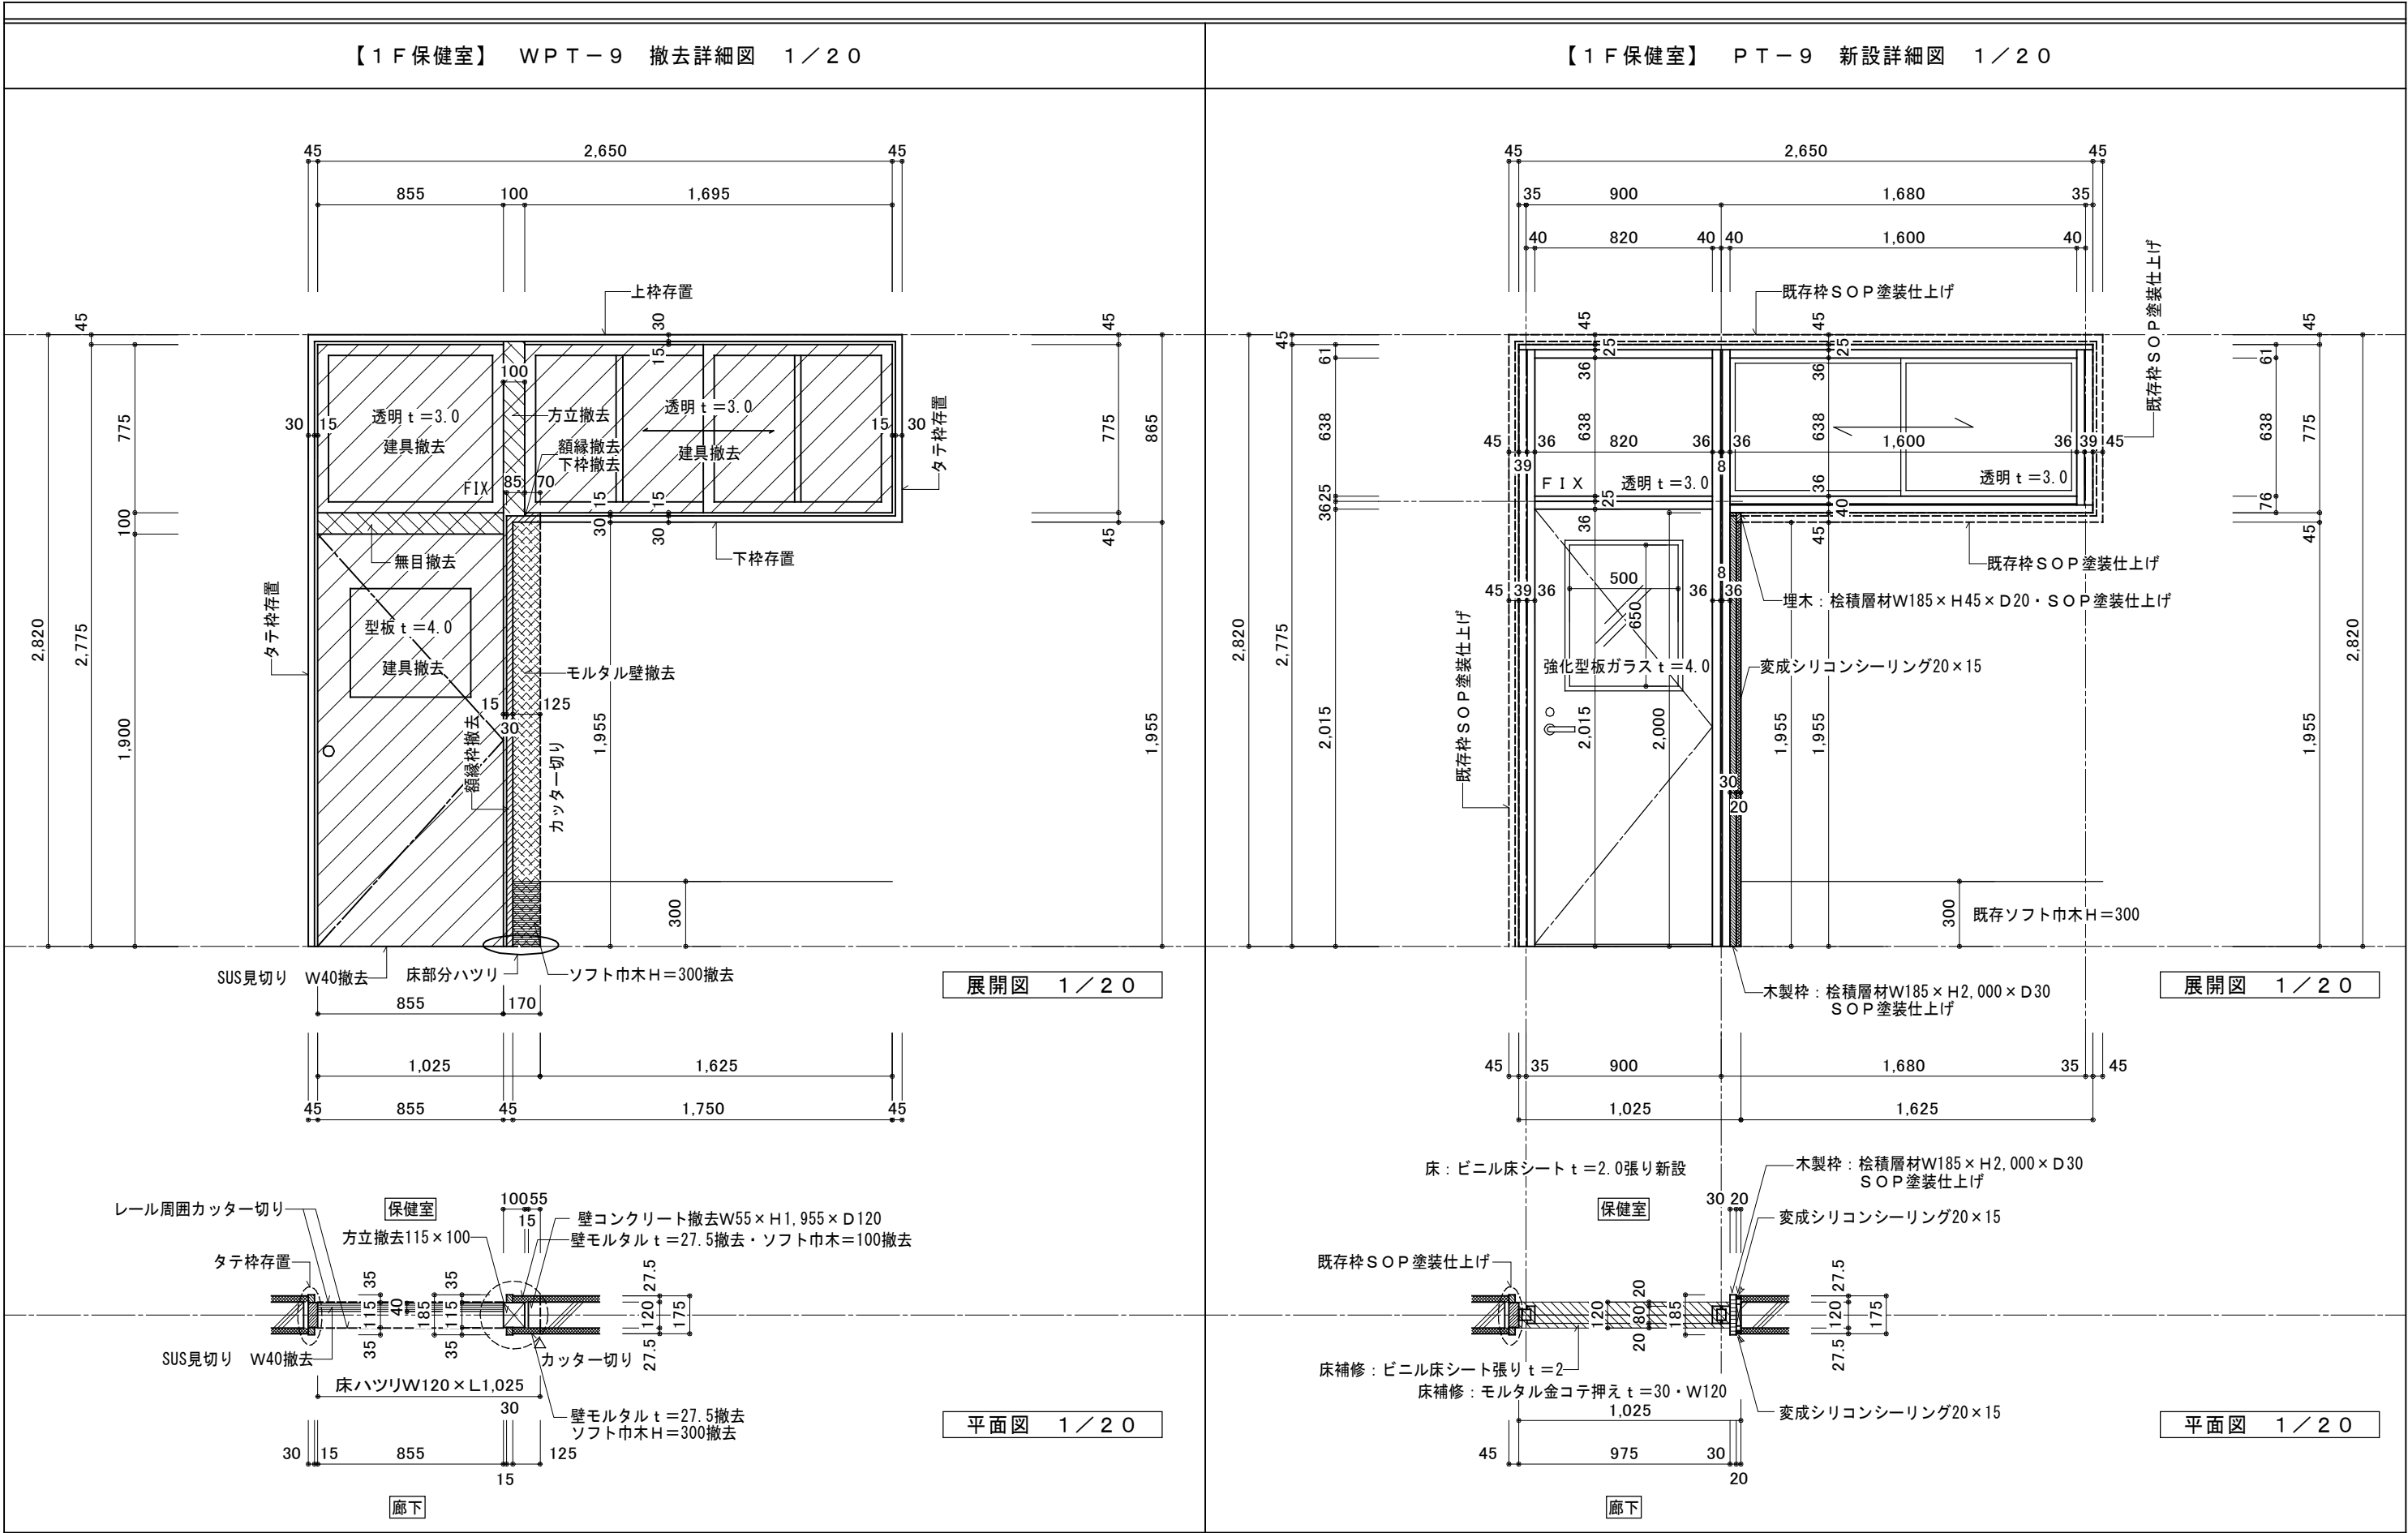


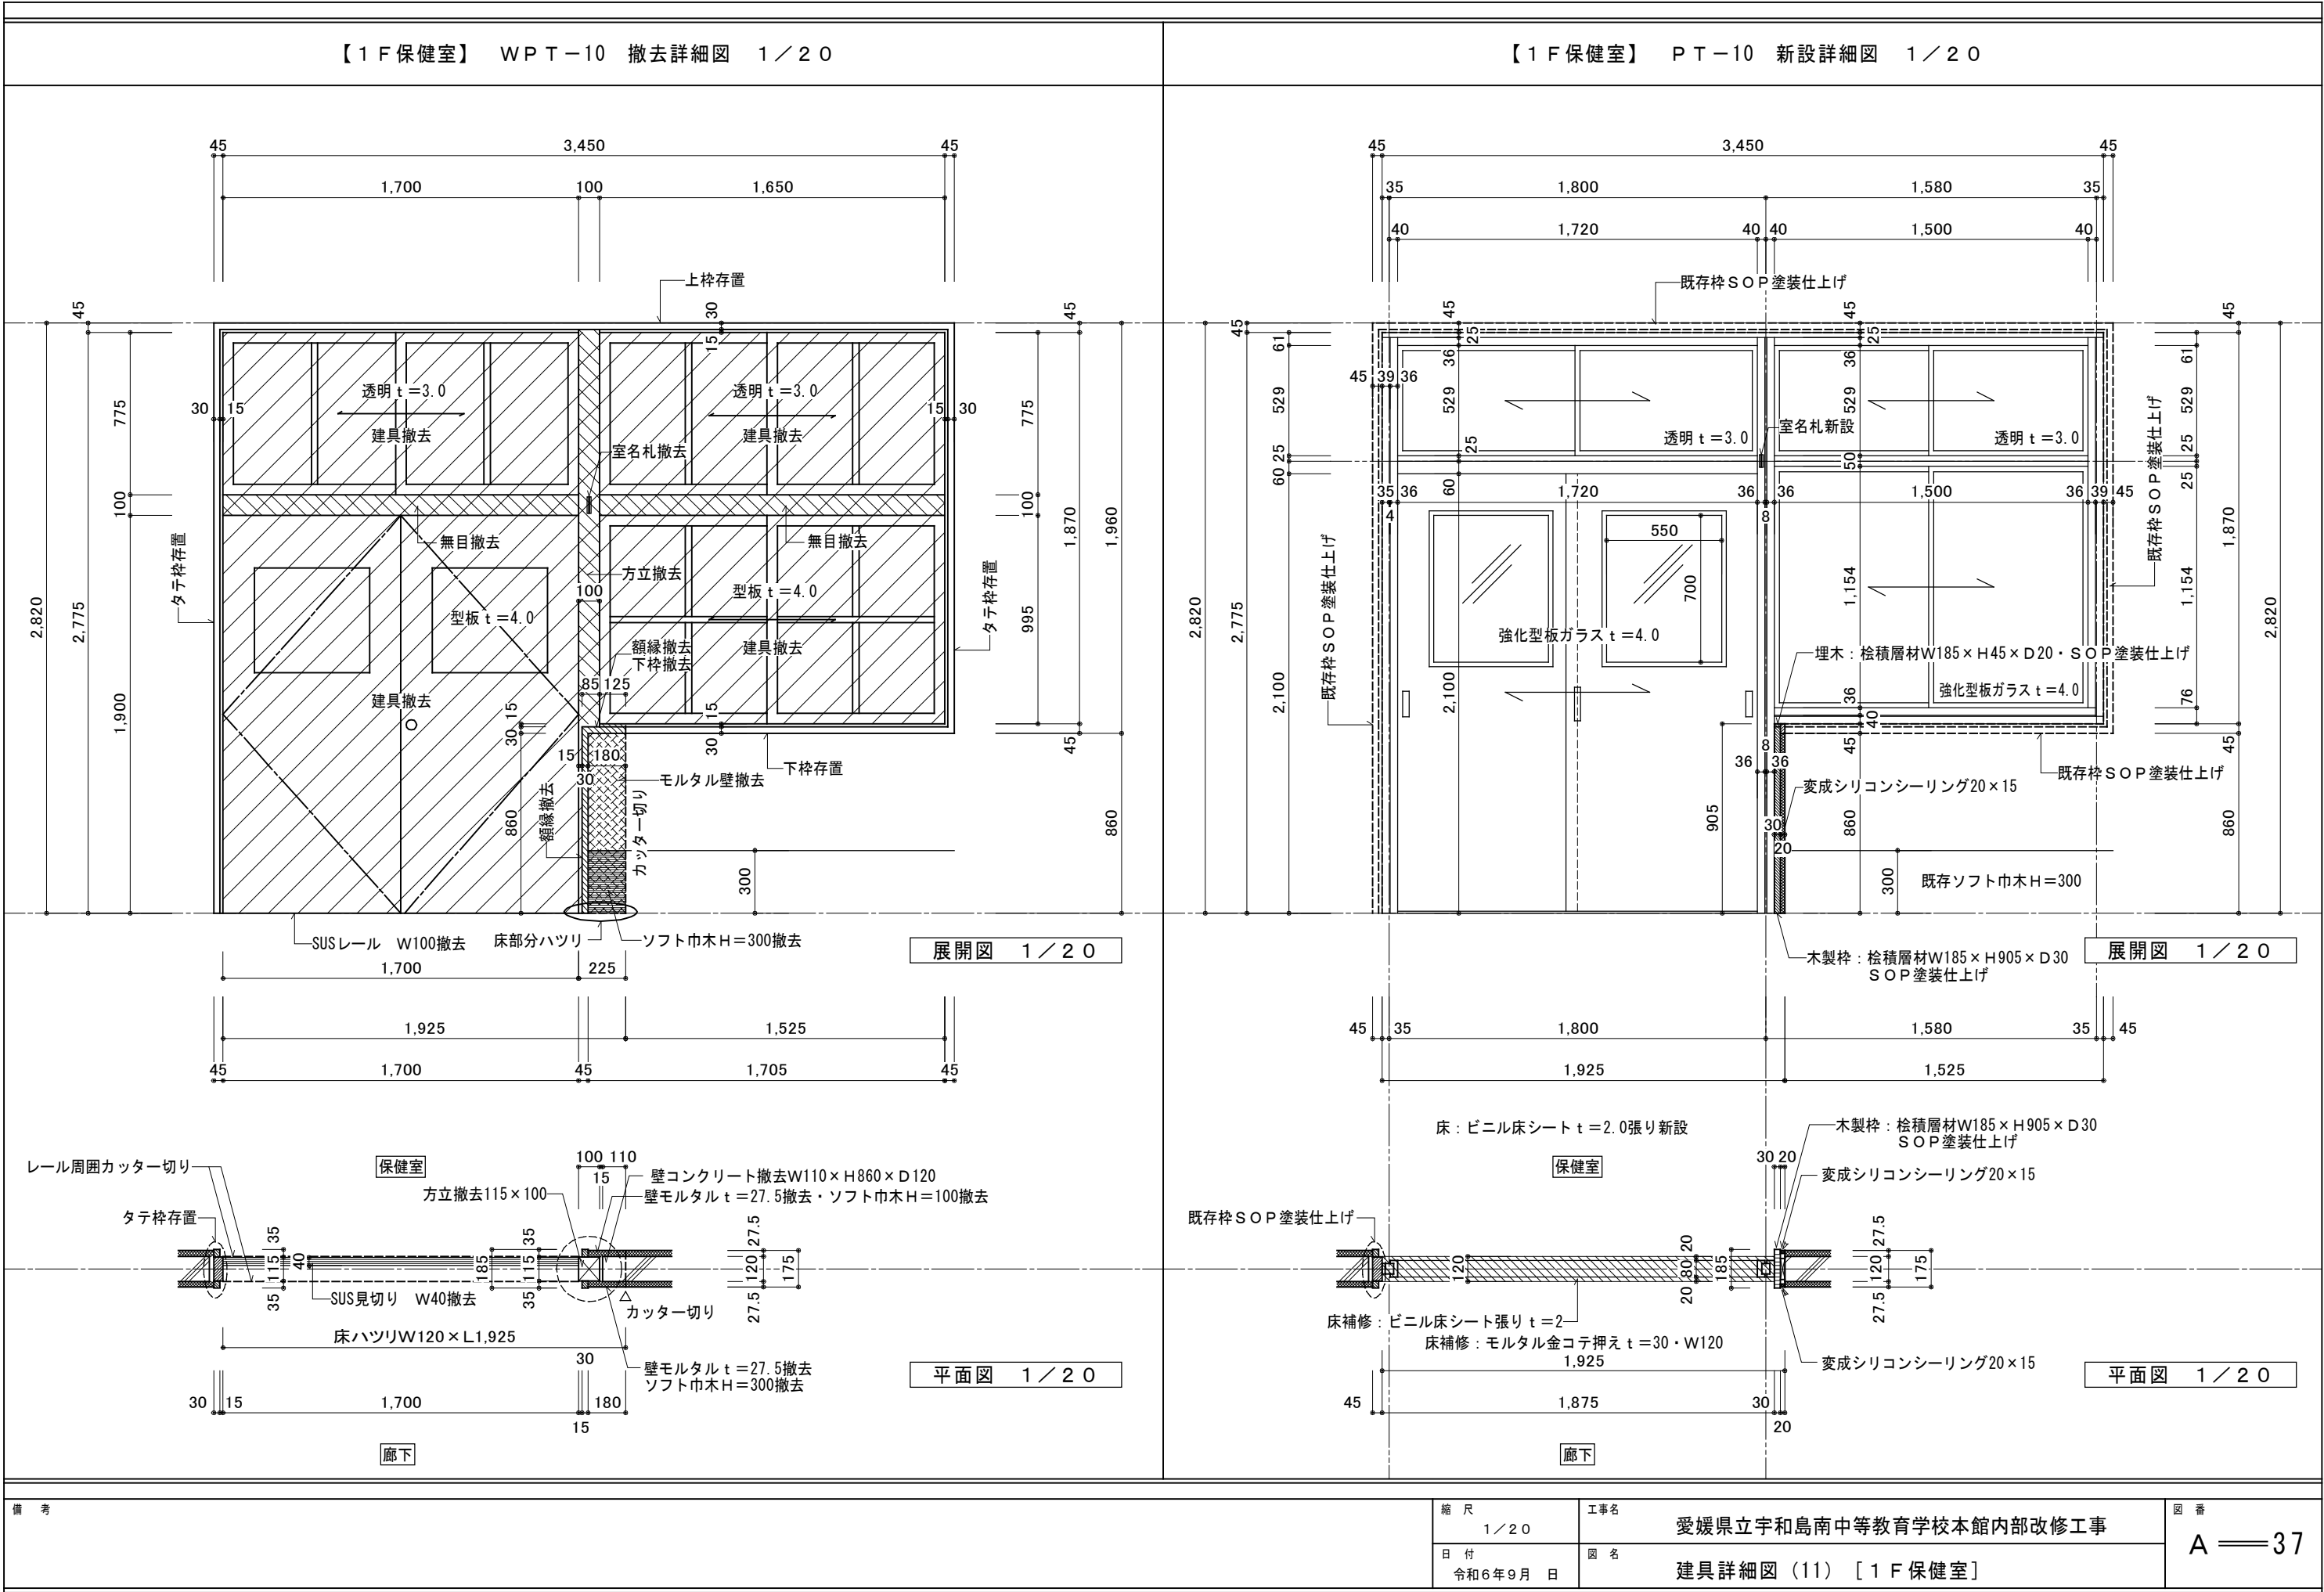

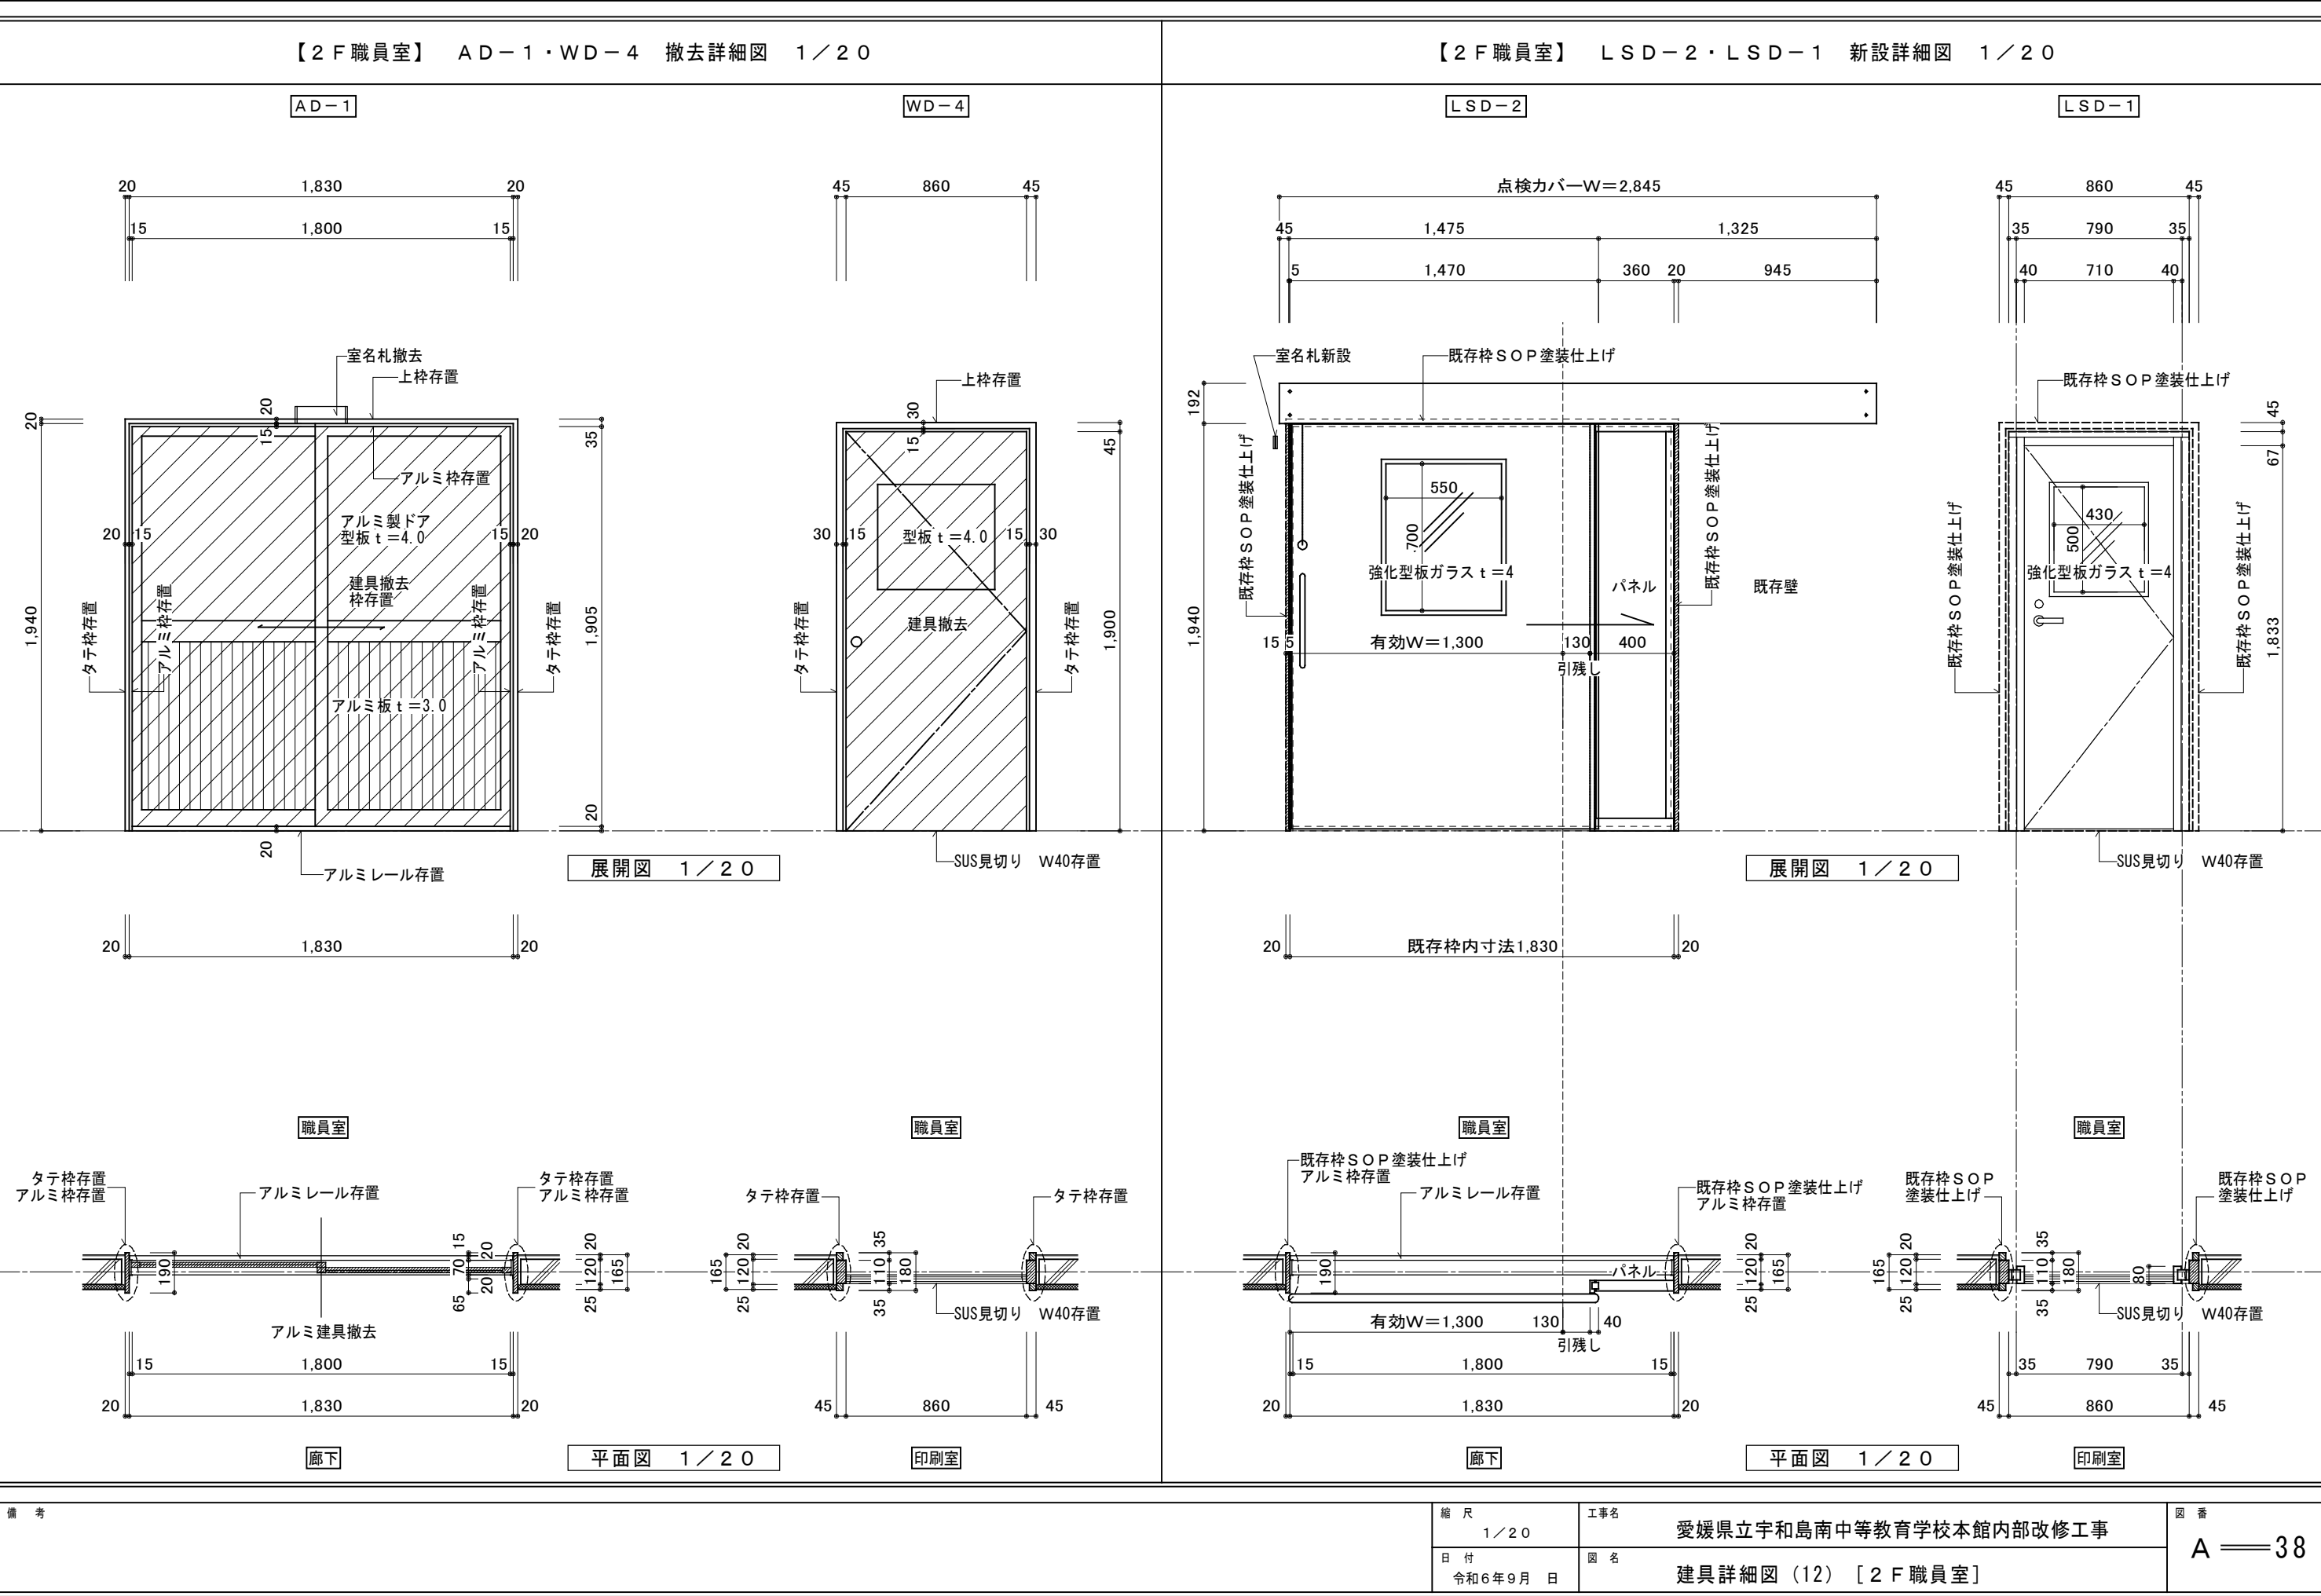


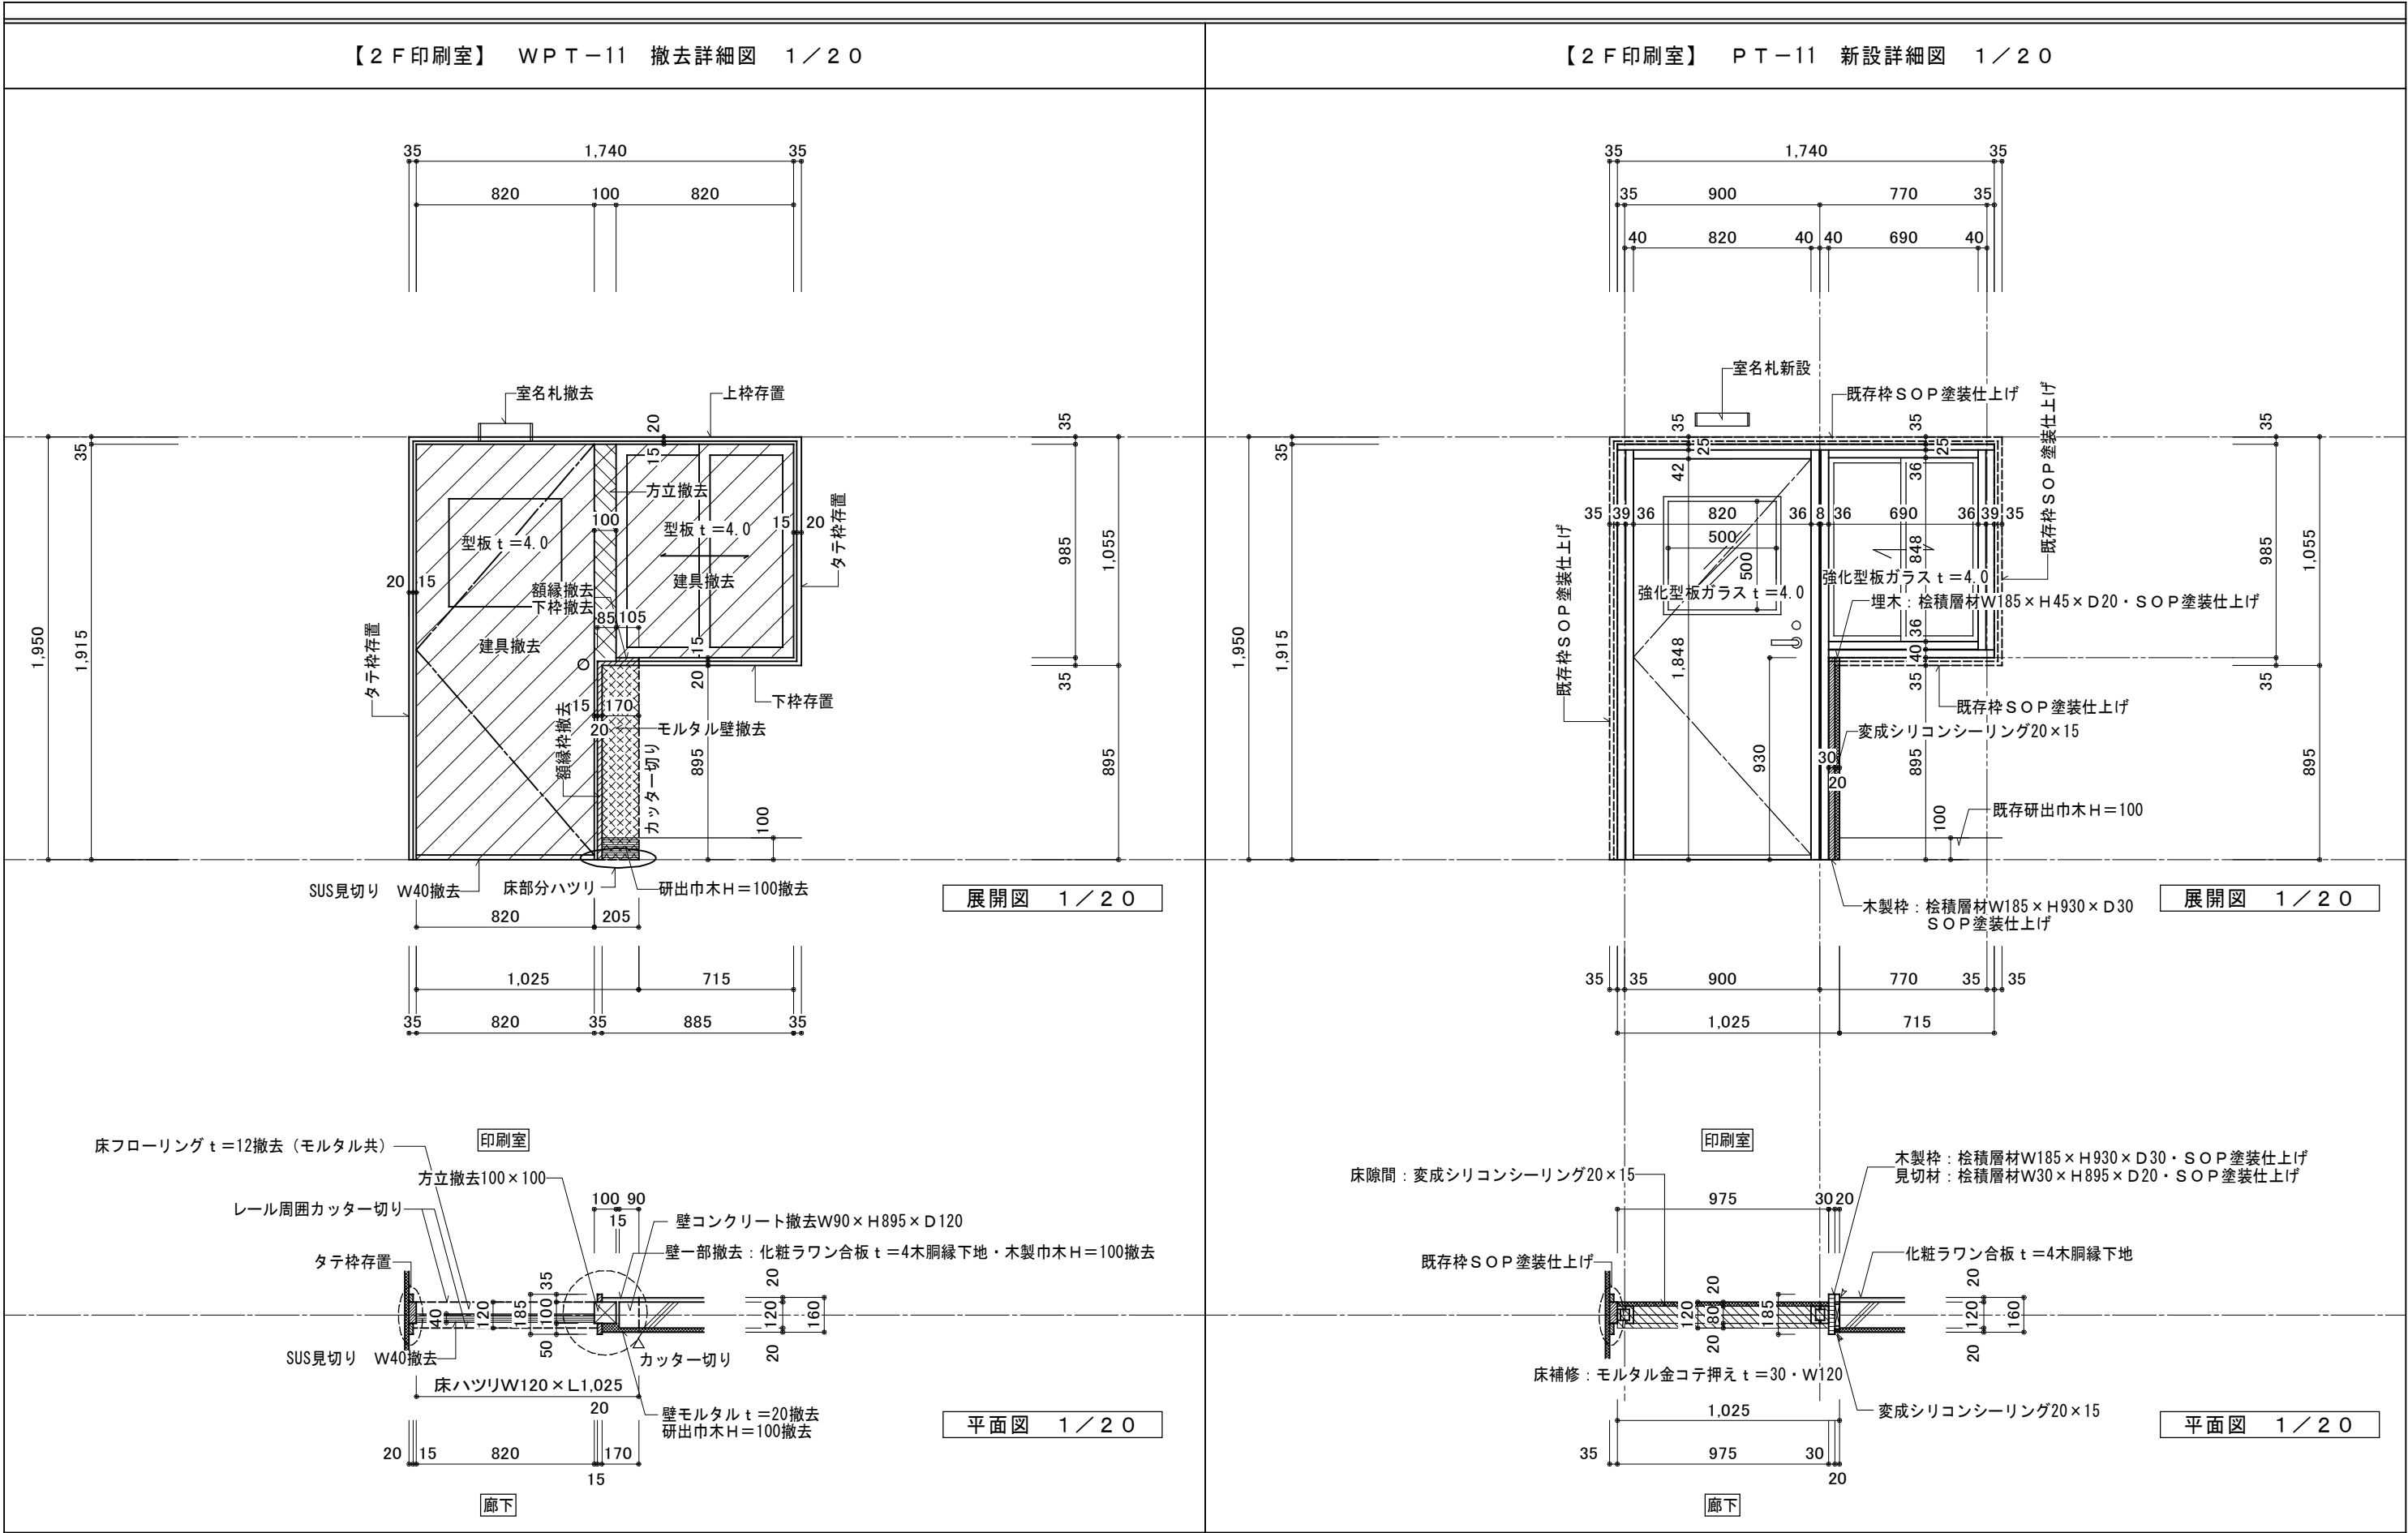

【2F電算室・更衣室】 PT-12 新設詳細図 1 / 20

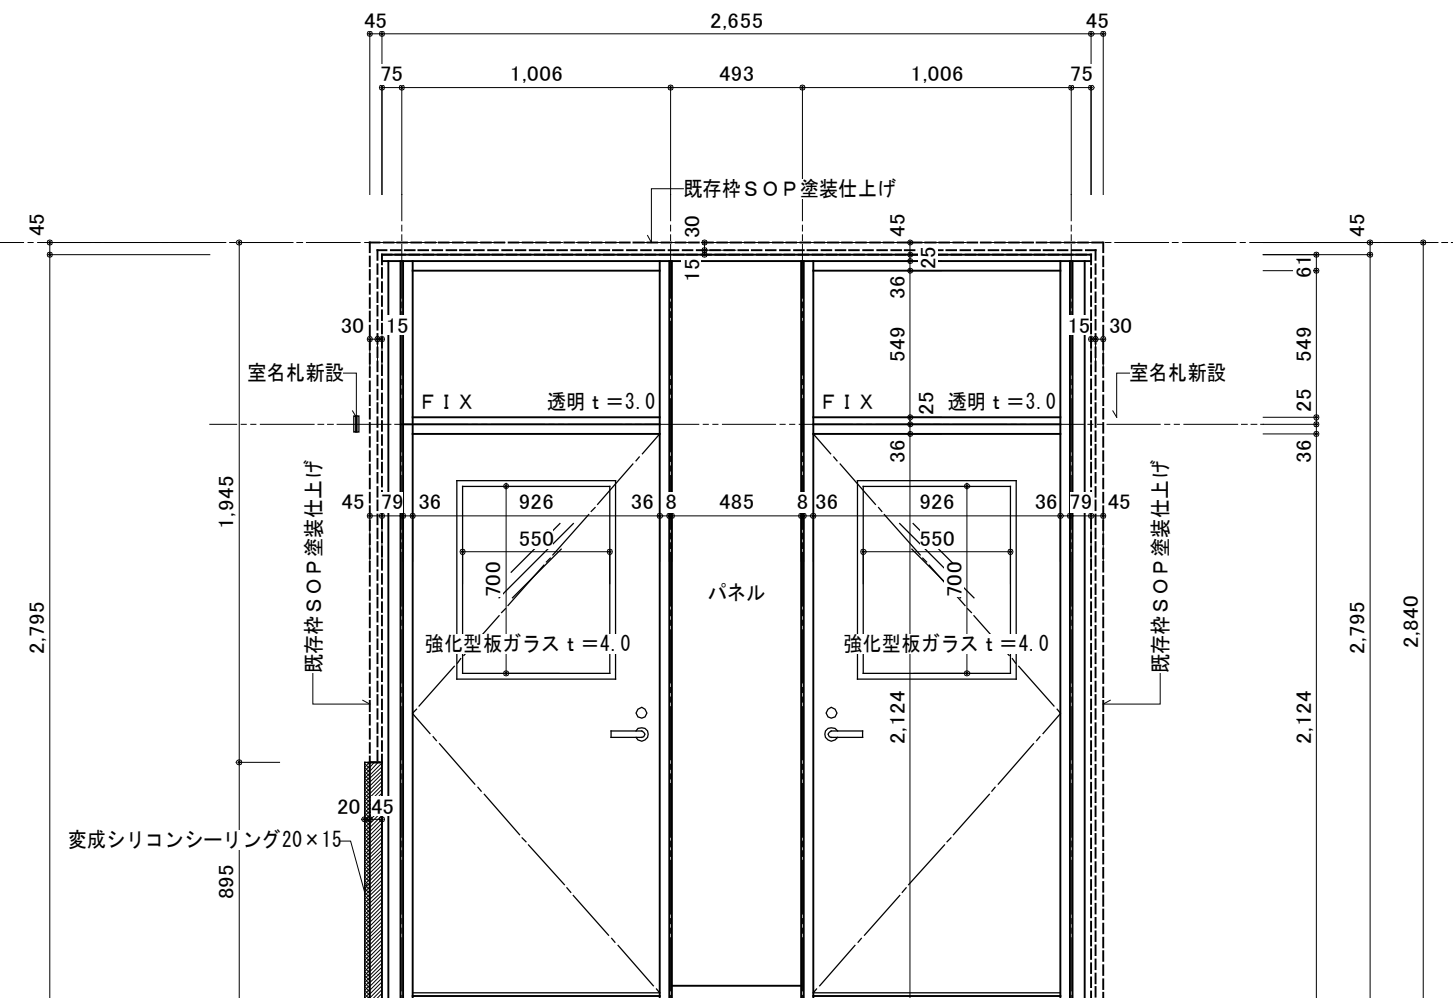


展開図 1 / 20

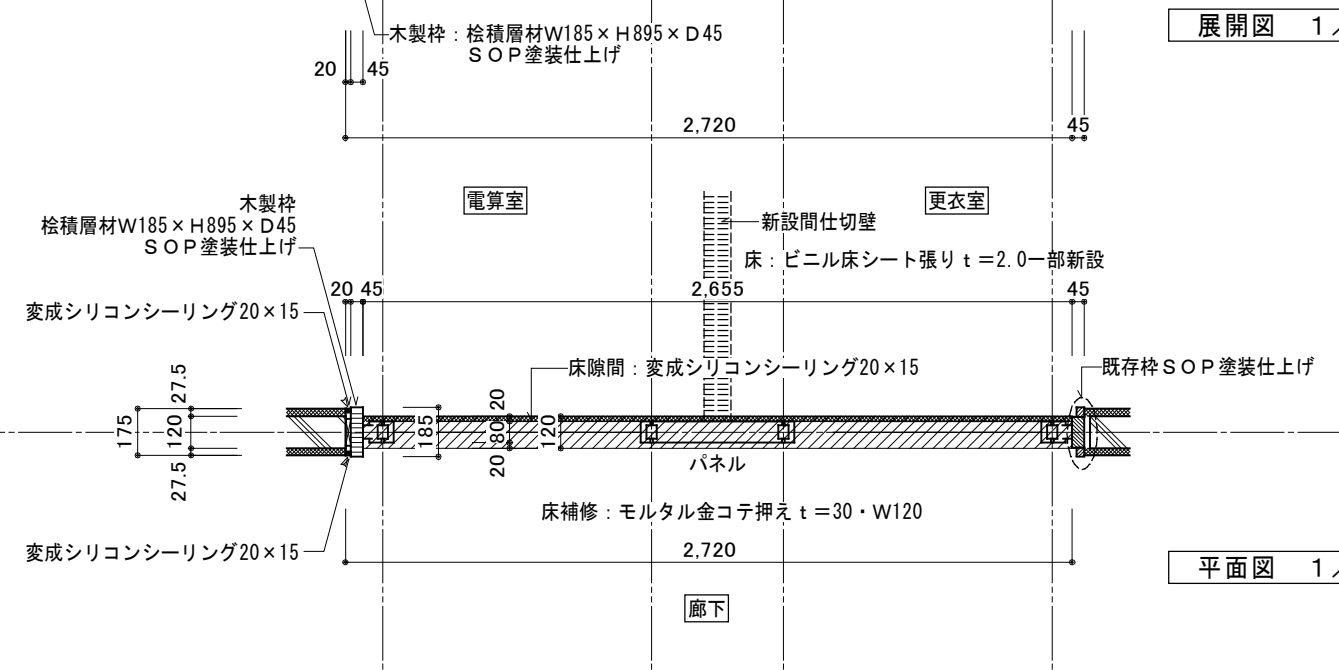


平面図 1 / 20

【2F教室2・3】 WPT-13 撤去詳細図 1/20

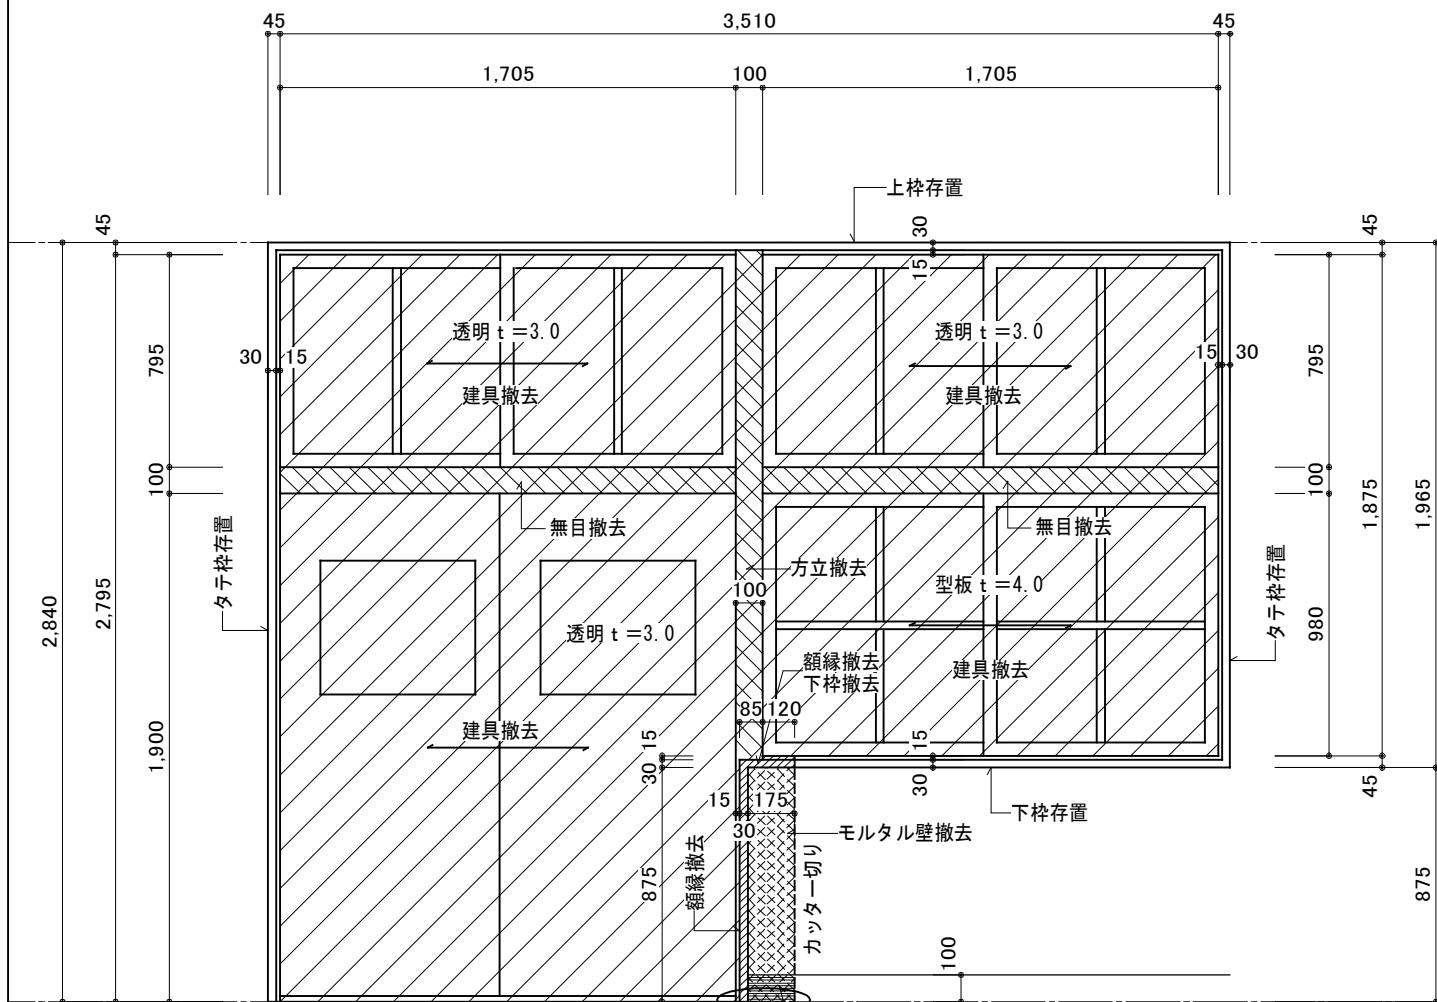


展開図 1/20

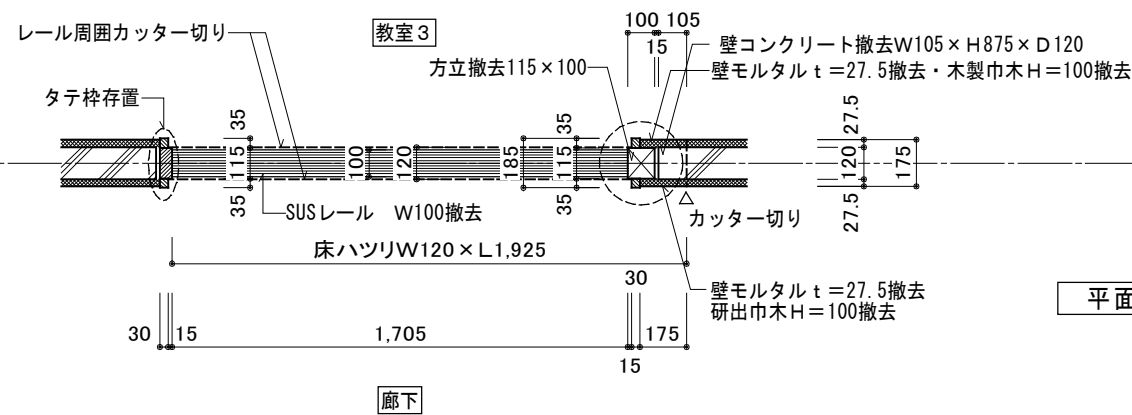


平面図 1/20

【2F教室2・3】 PT-13 新設詳細図 1/20

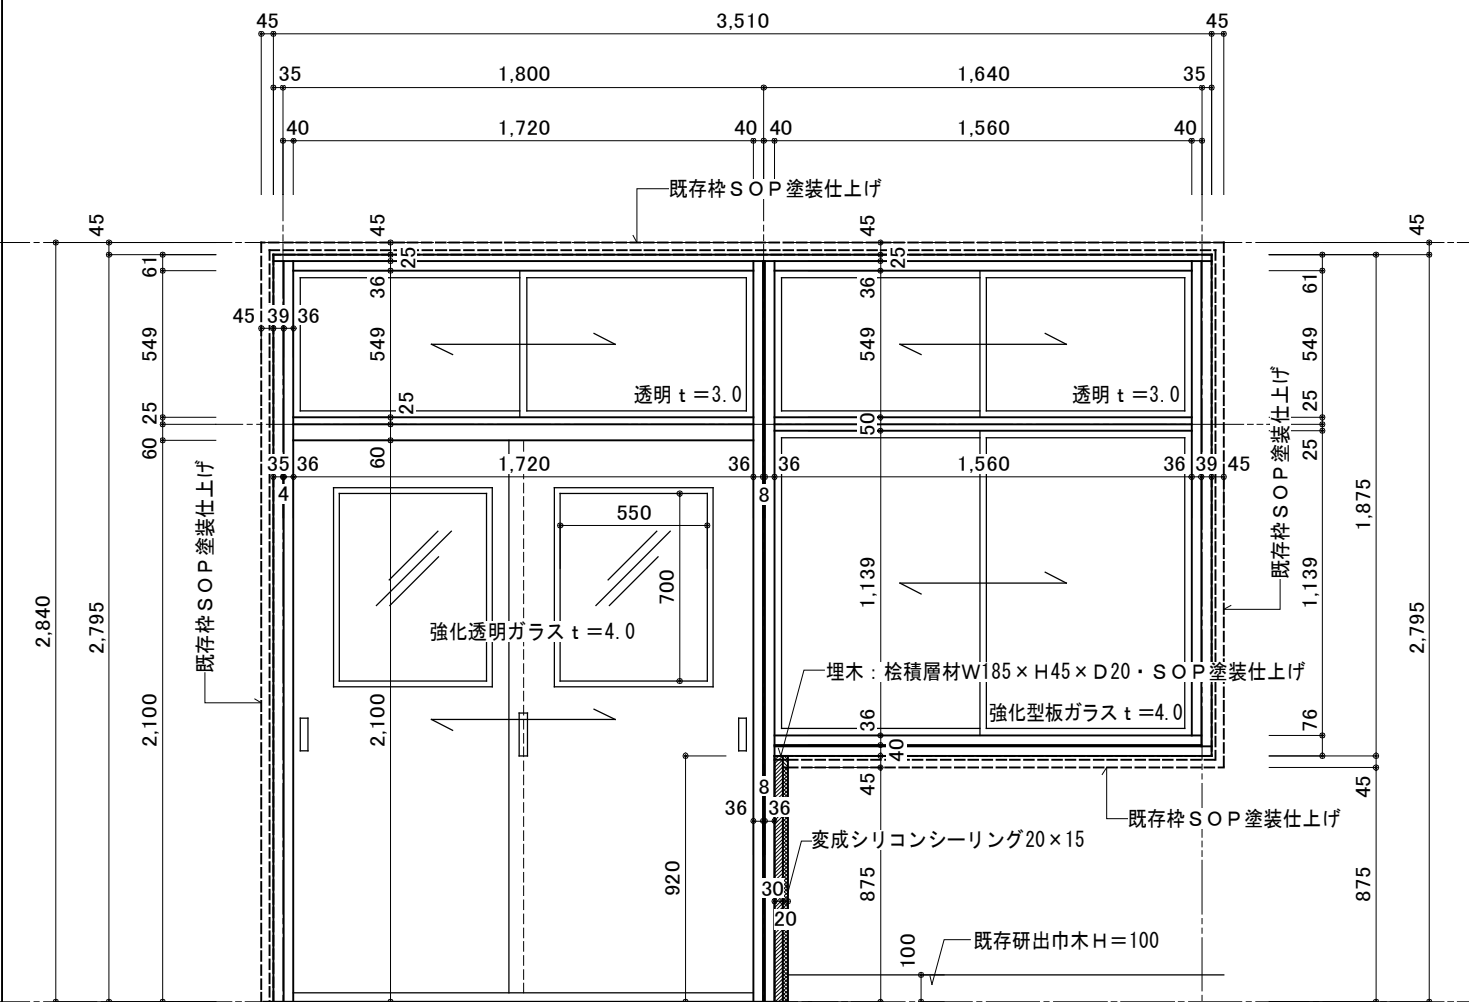

展開図 1/20

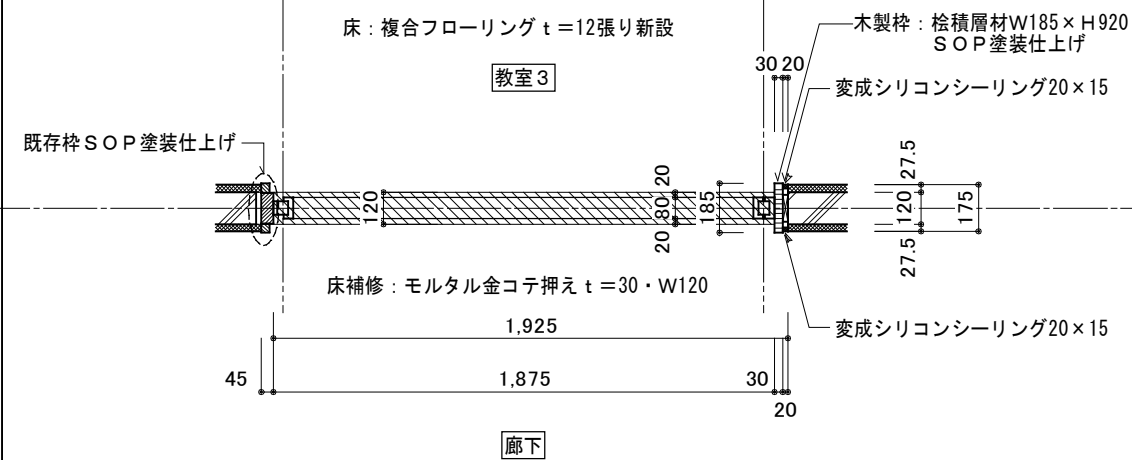


平面図 1/20

備考

縮尺
1/20
日付
令和6年9月 日

工事名
愛媛県立宇和島南中等教育学校本館内部改修工事
図名
建具詳細図 (15) [2F教室2・3]



図番
A—41

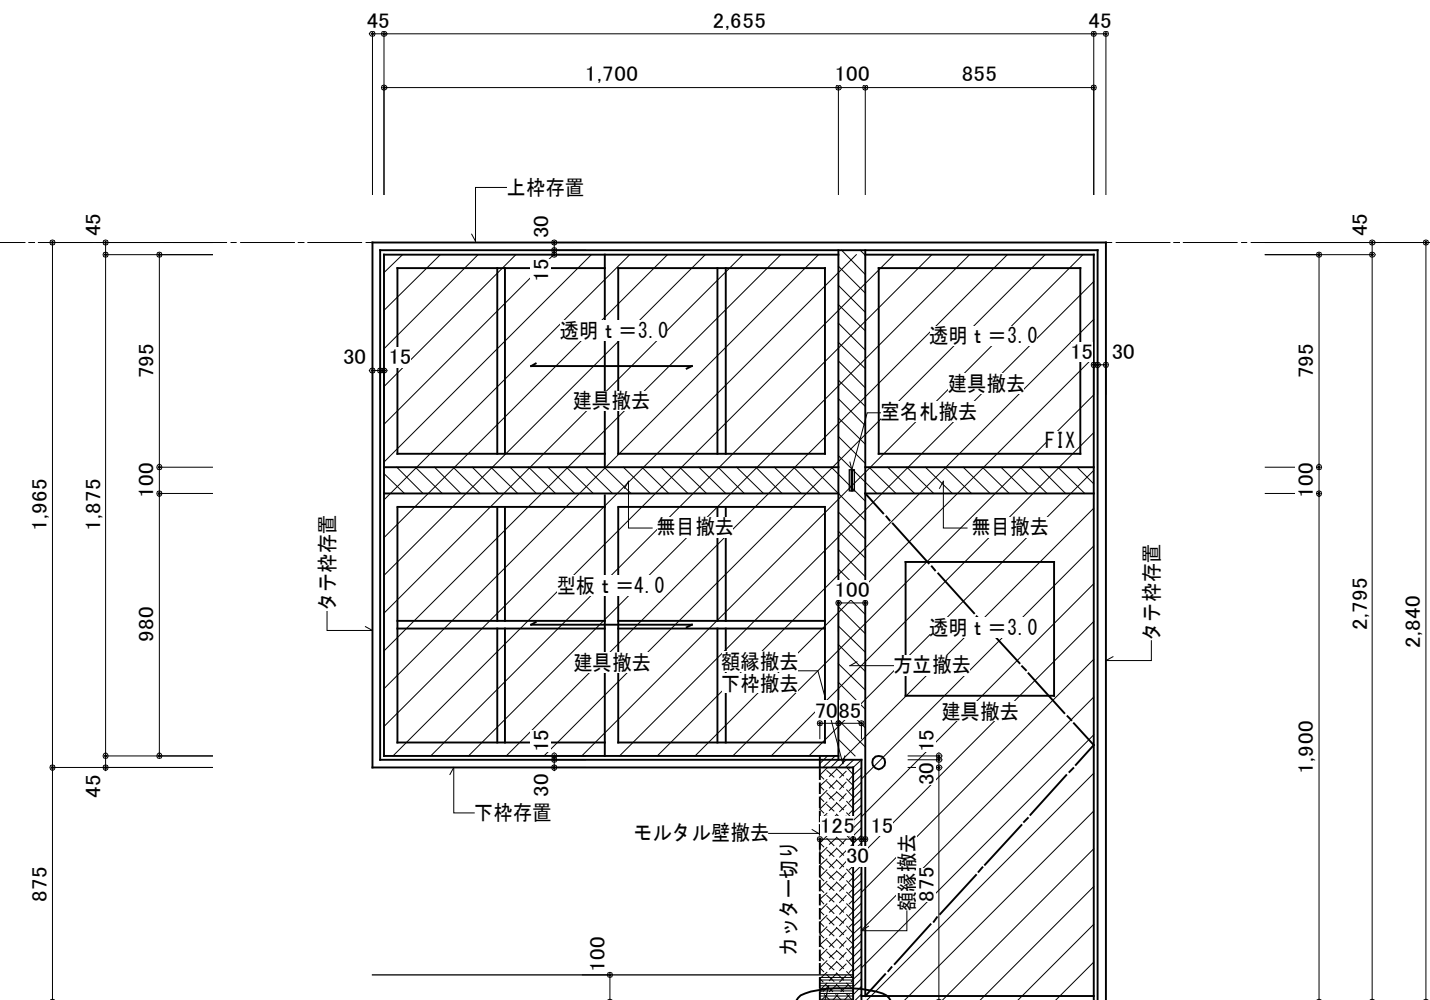


展開図 1/20




平面図 1/20

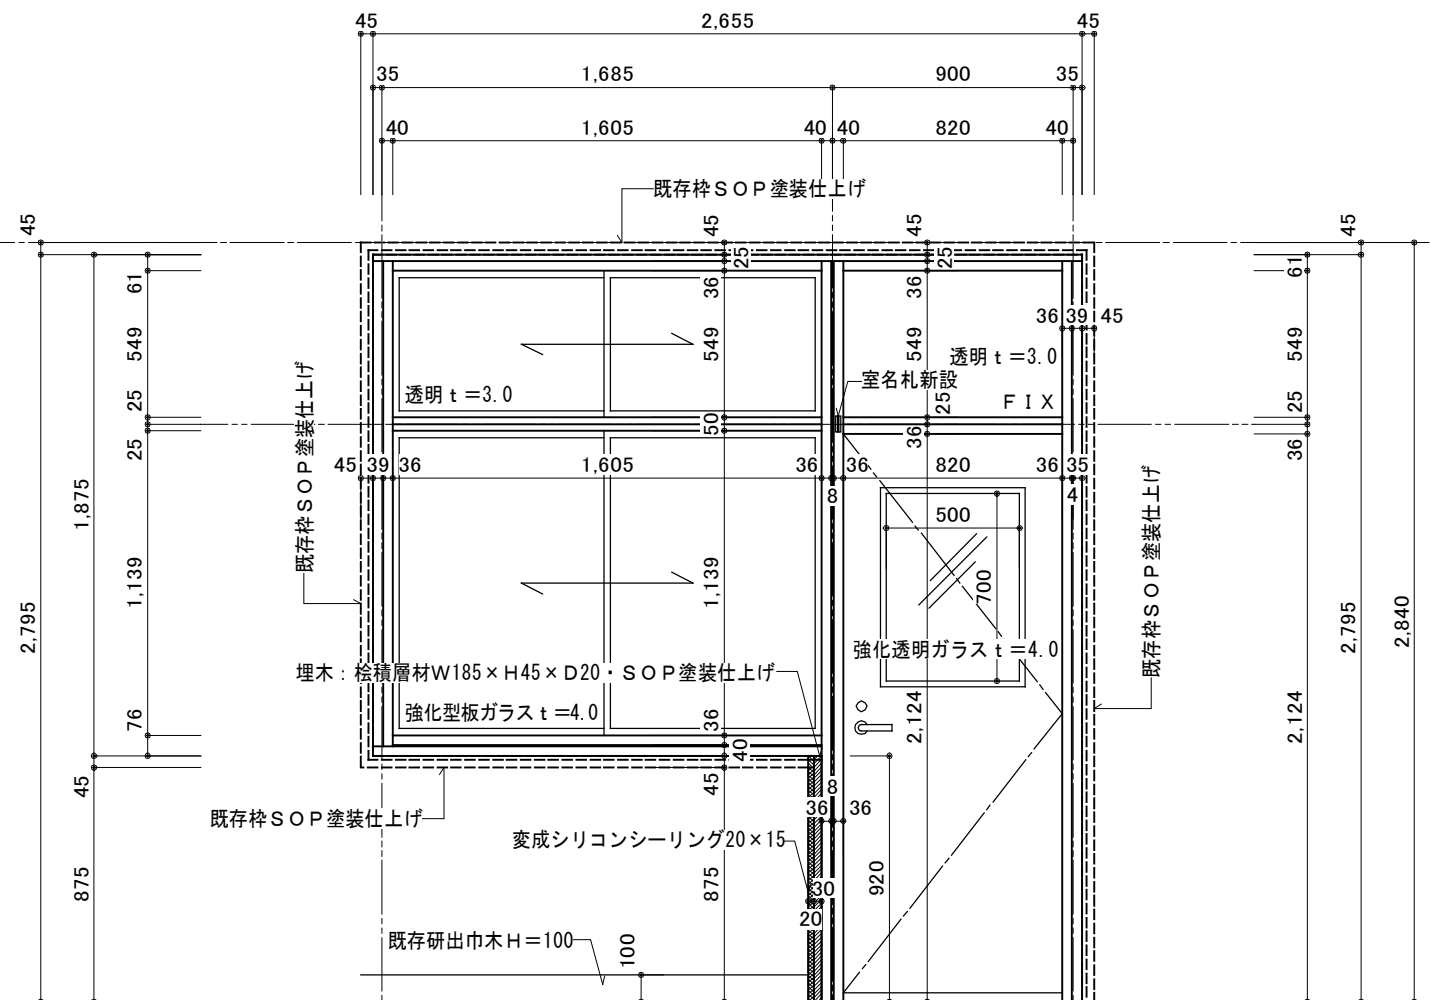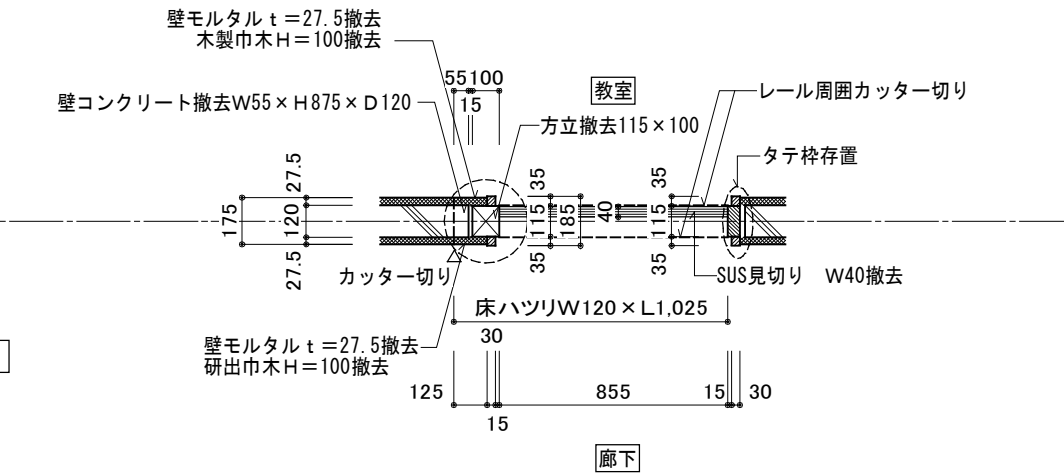


展開図 1/20


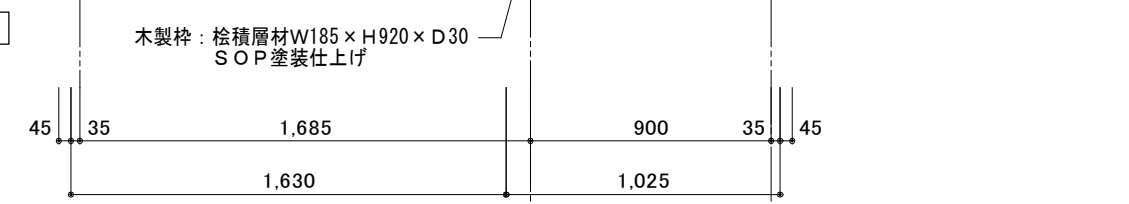



平面図 1/20

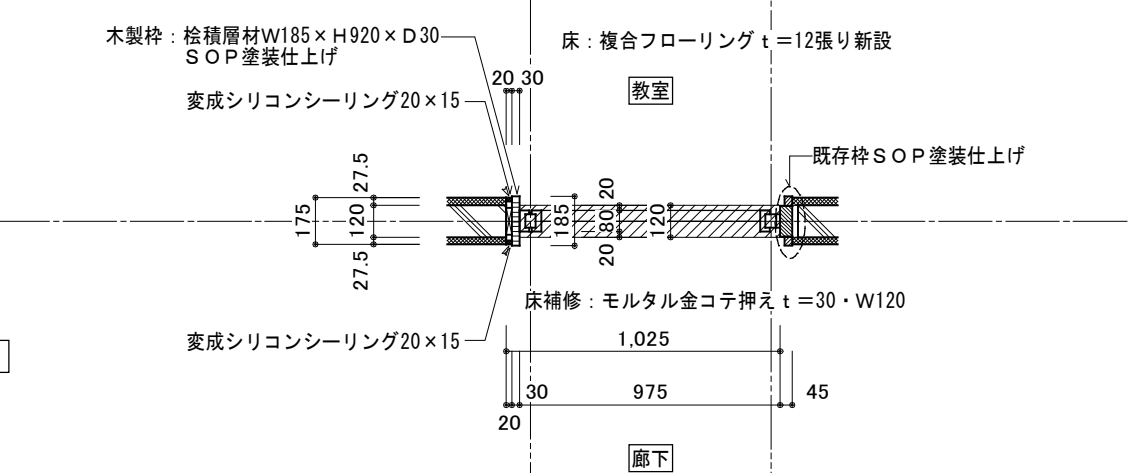

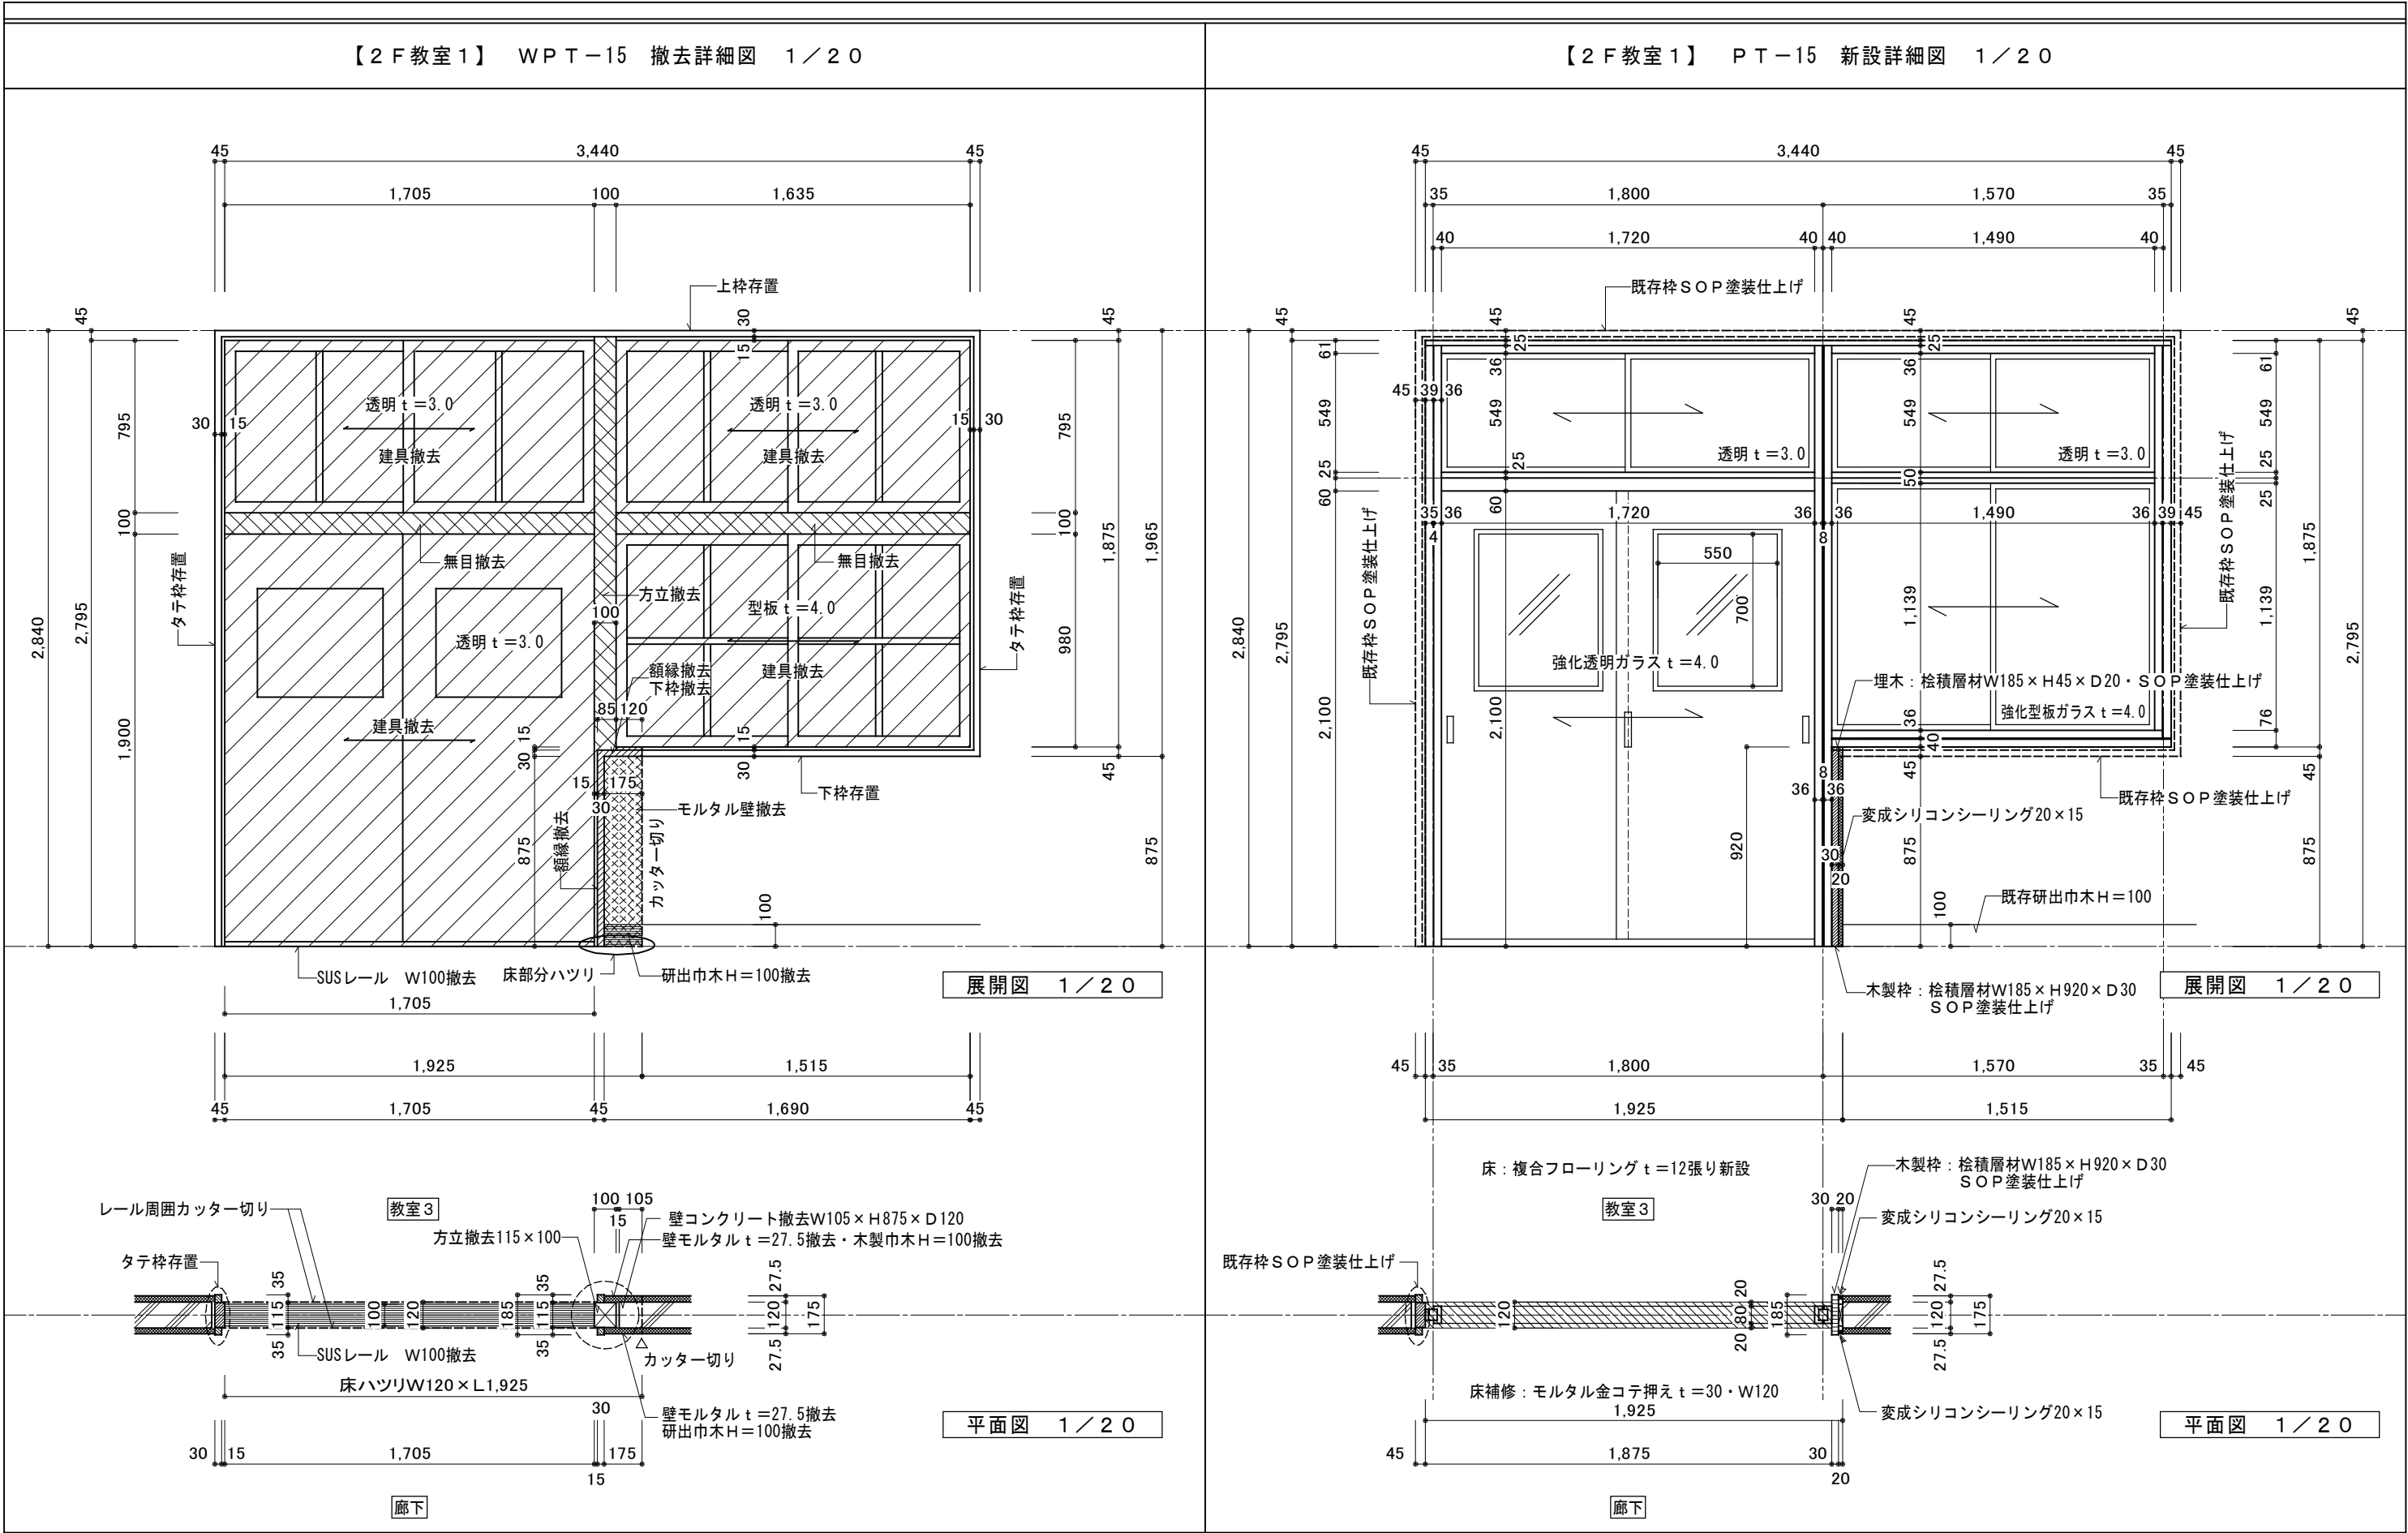


【3 F 032教室】 P T - 16 新設詳細図 1 / 20

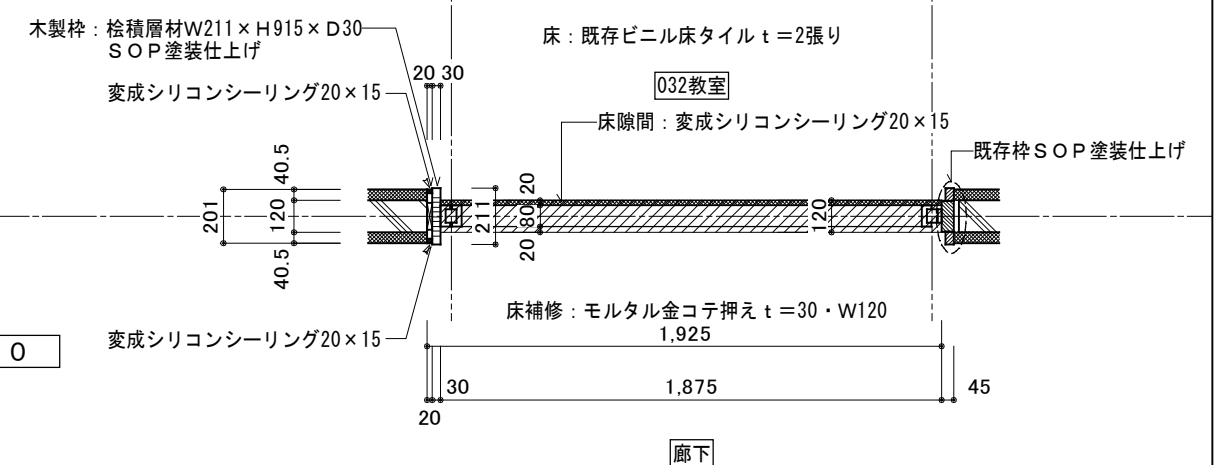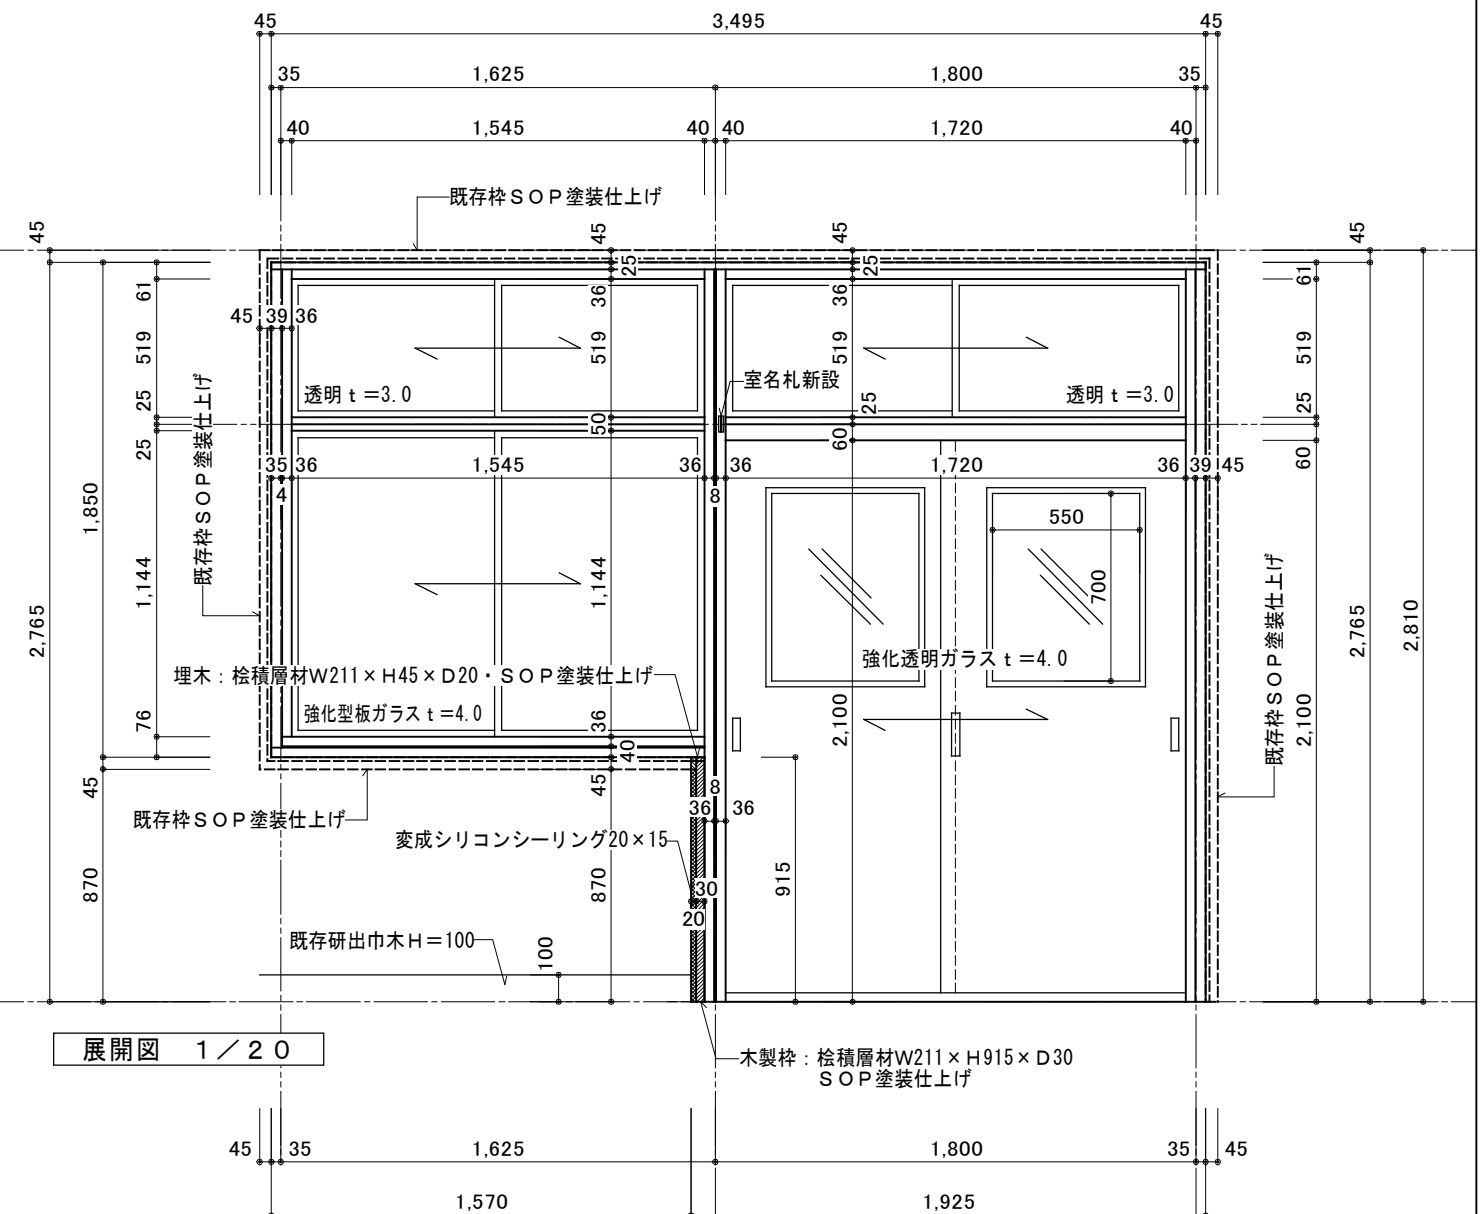


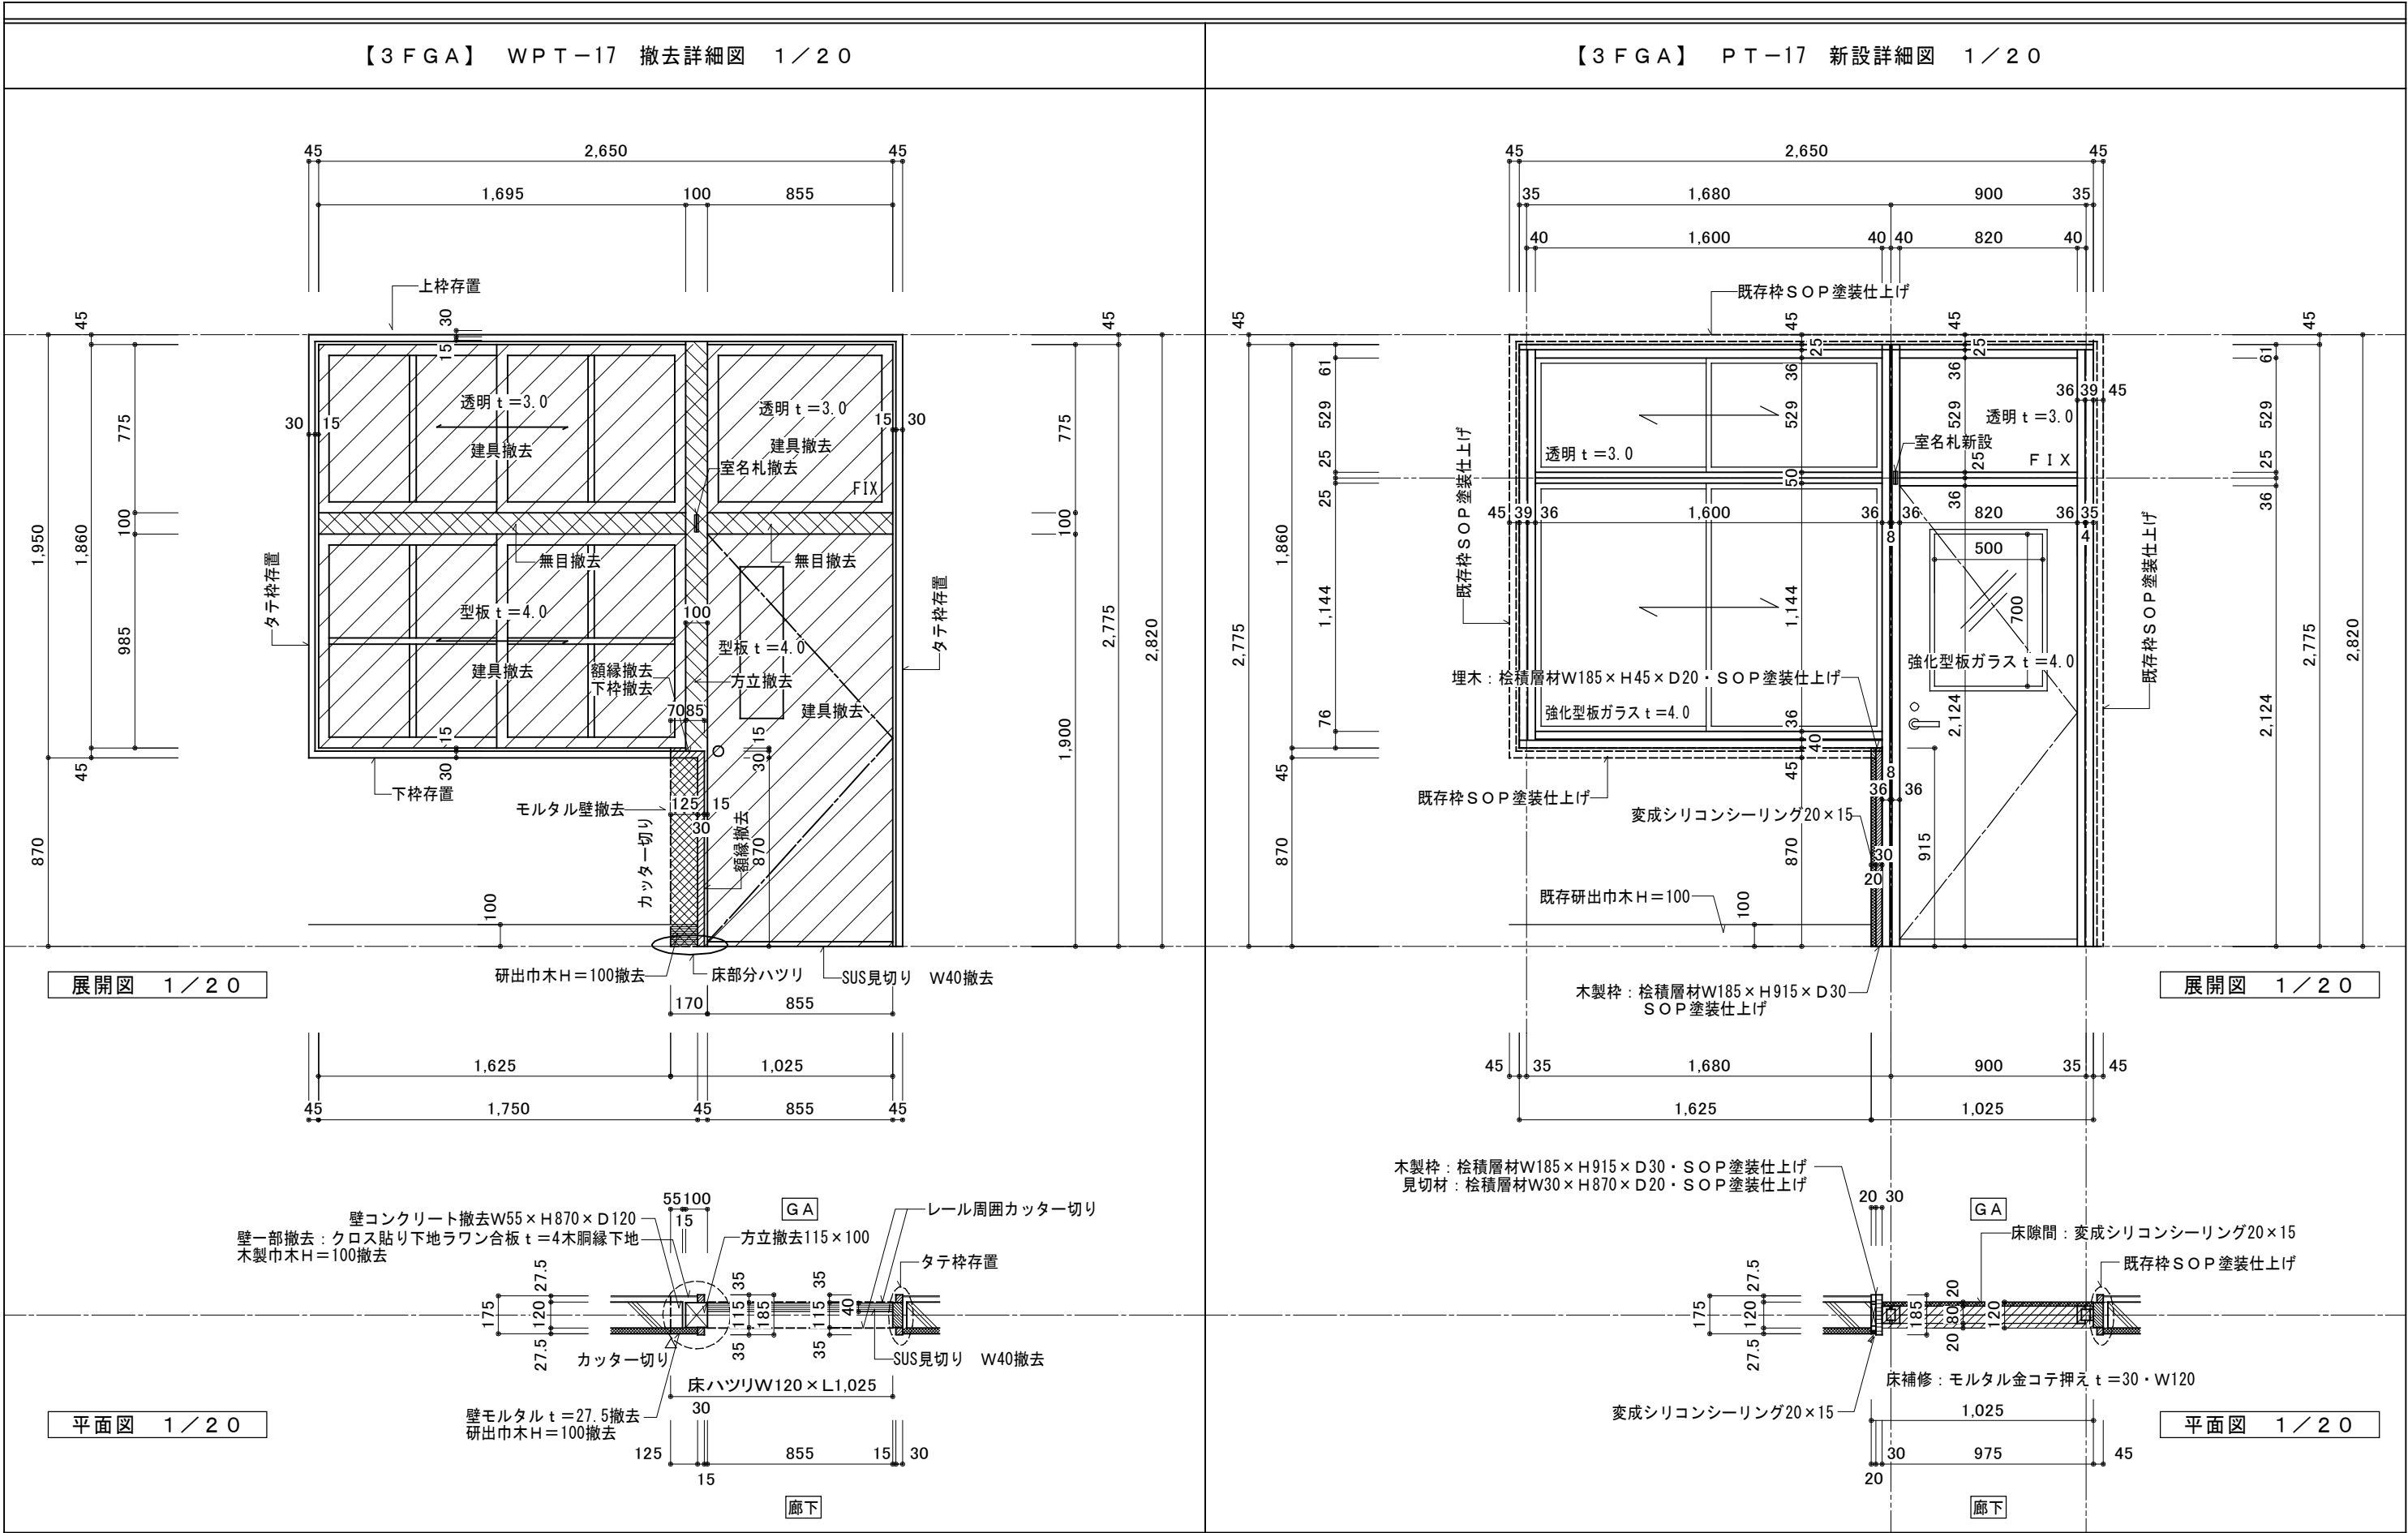

【3F教室2・3】 WPT-18 撤去詳細図 1/20

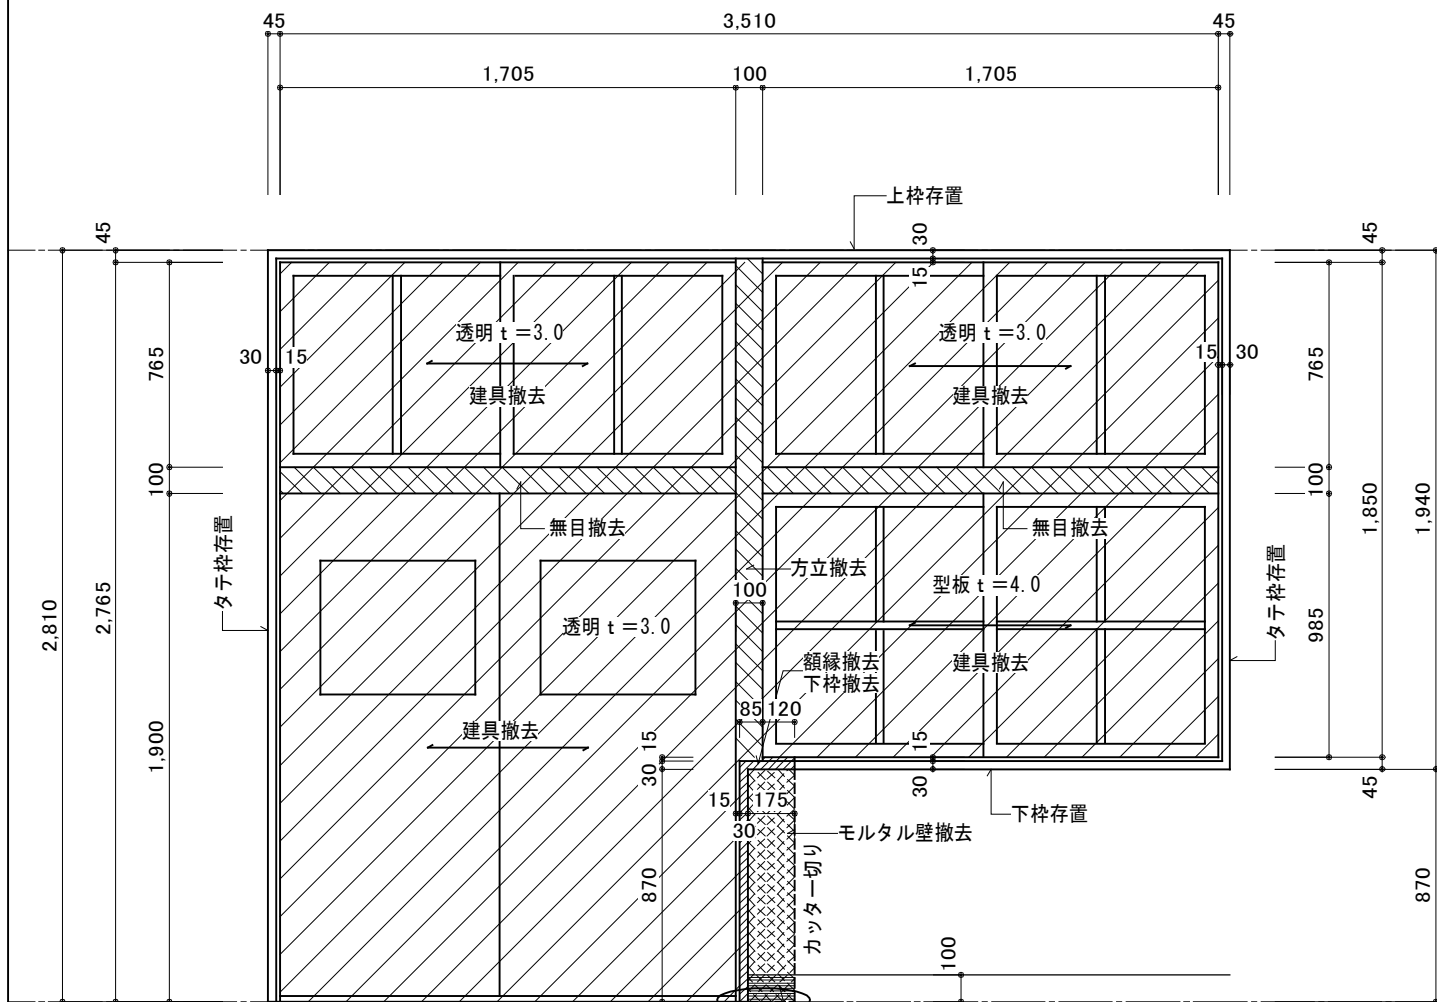


展開図 1/20

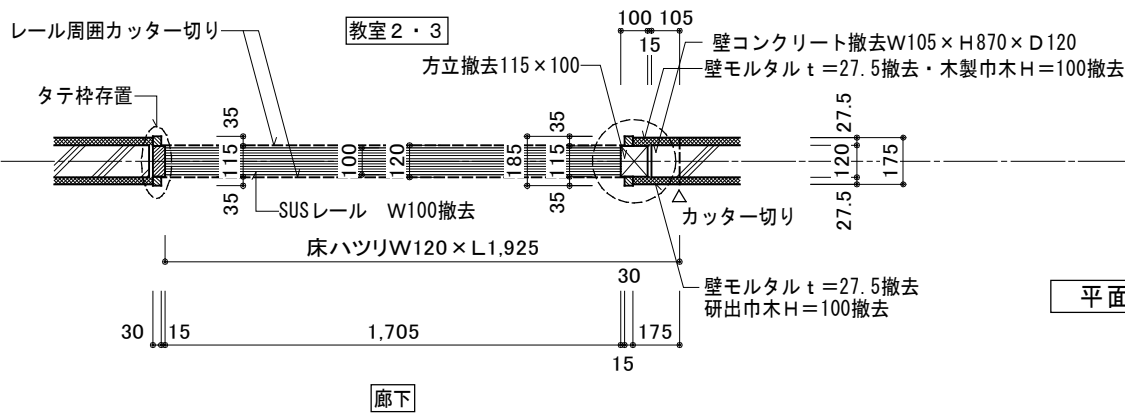


平面図 1/20

【3F教室2・3】 PT-18 新設詳細図 1/20

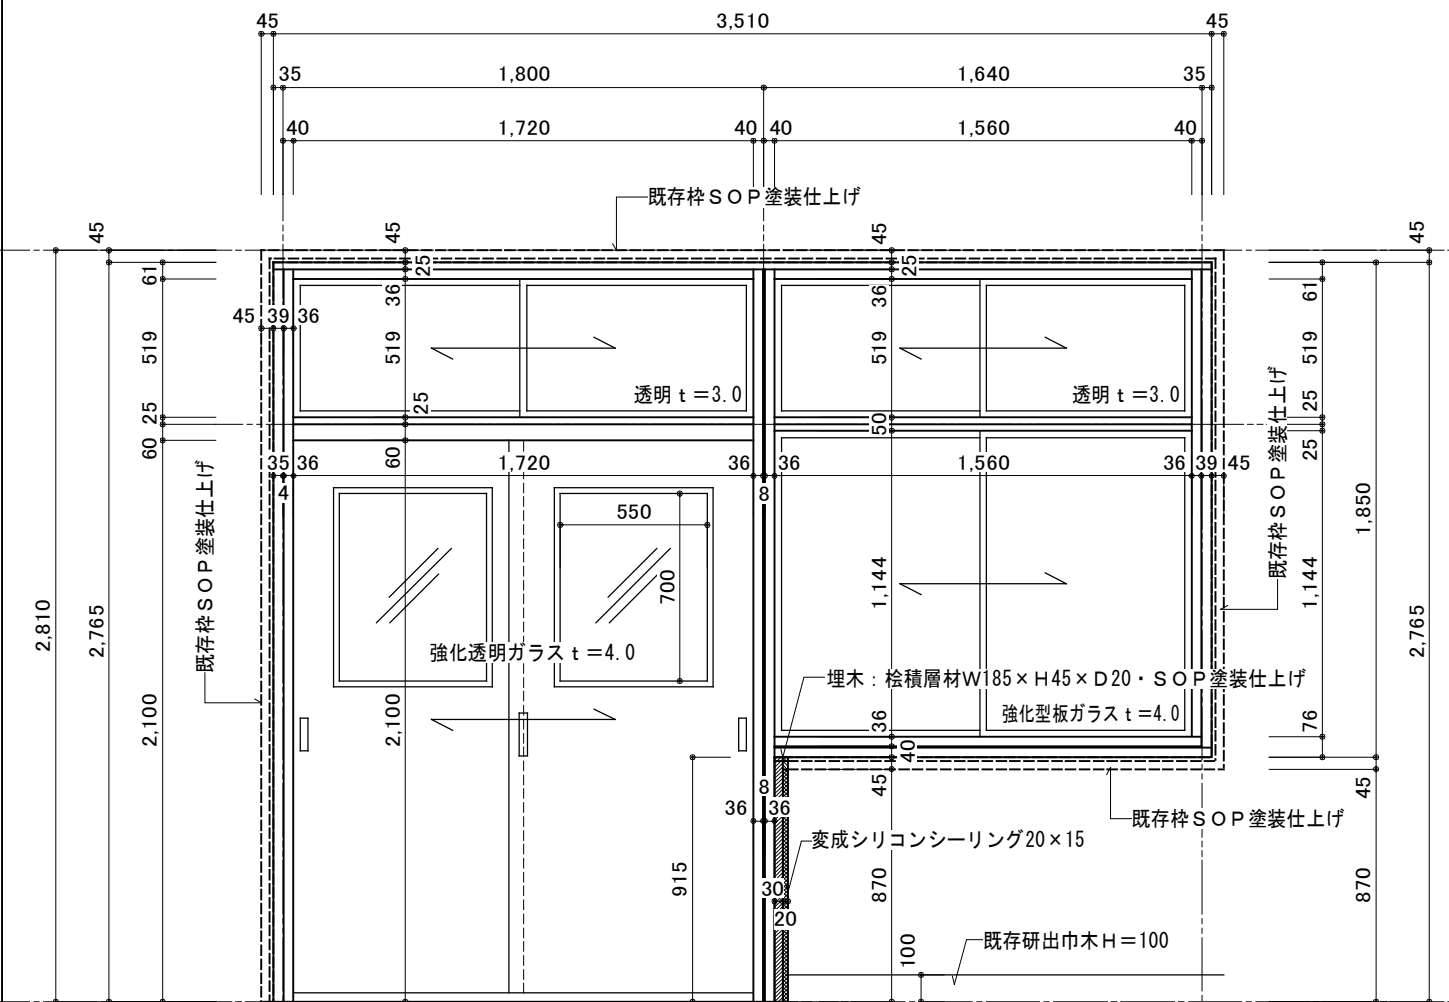

展開図 1/20

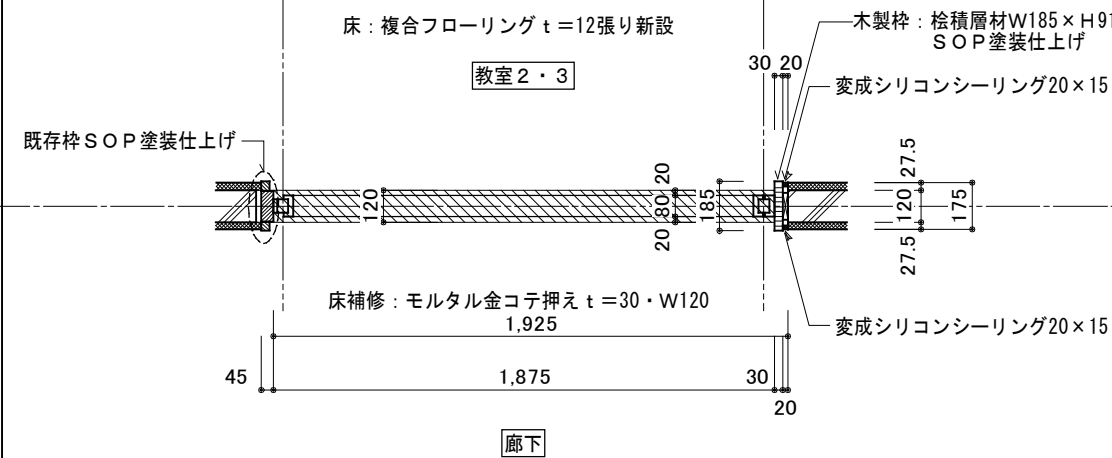


平面図 1/20

備考


縮尺
1/20
日付
令和6年9月 日

工事名
愛媛県立宇和島南中等教育学校本館内部改修工事
図名
建具詳細図 (20) [3F教室2・3]



図番
A — 46

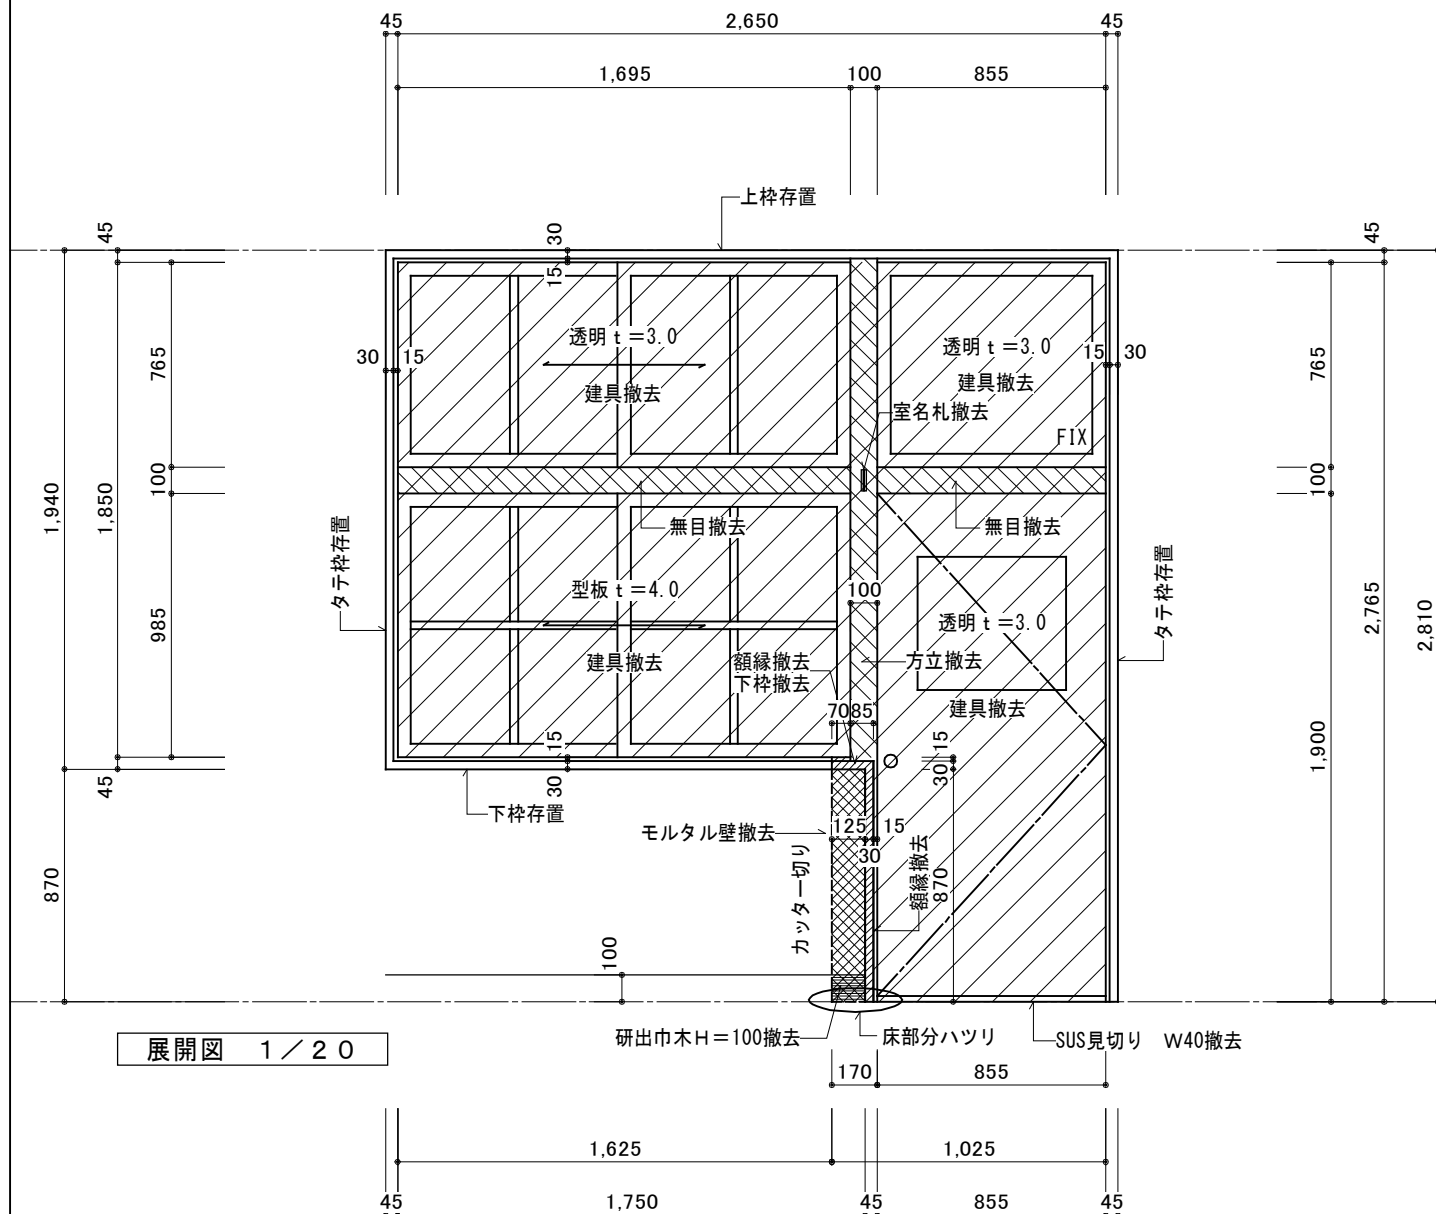


展開図 1/20

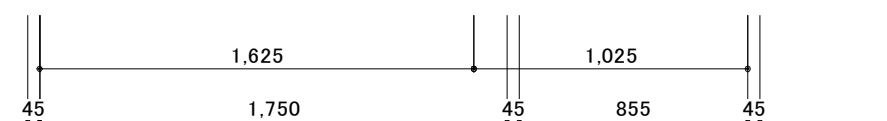


平面図 1/20

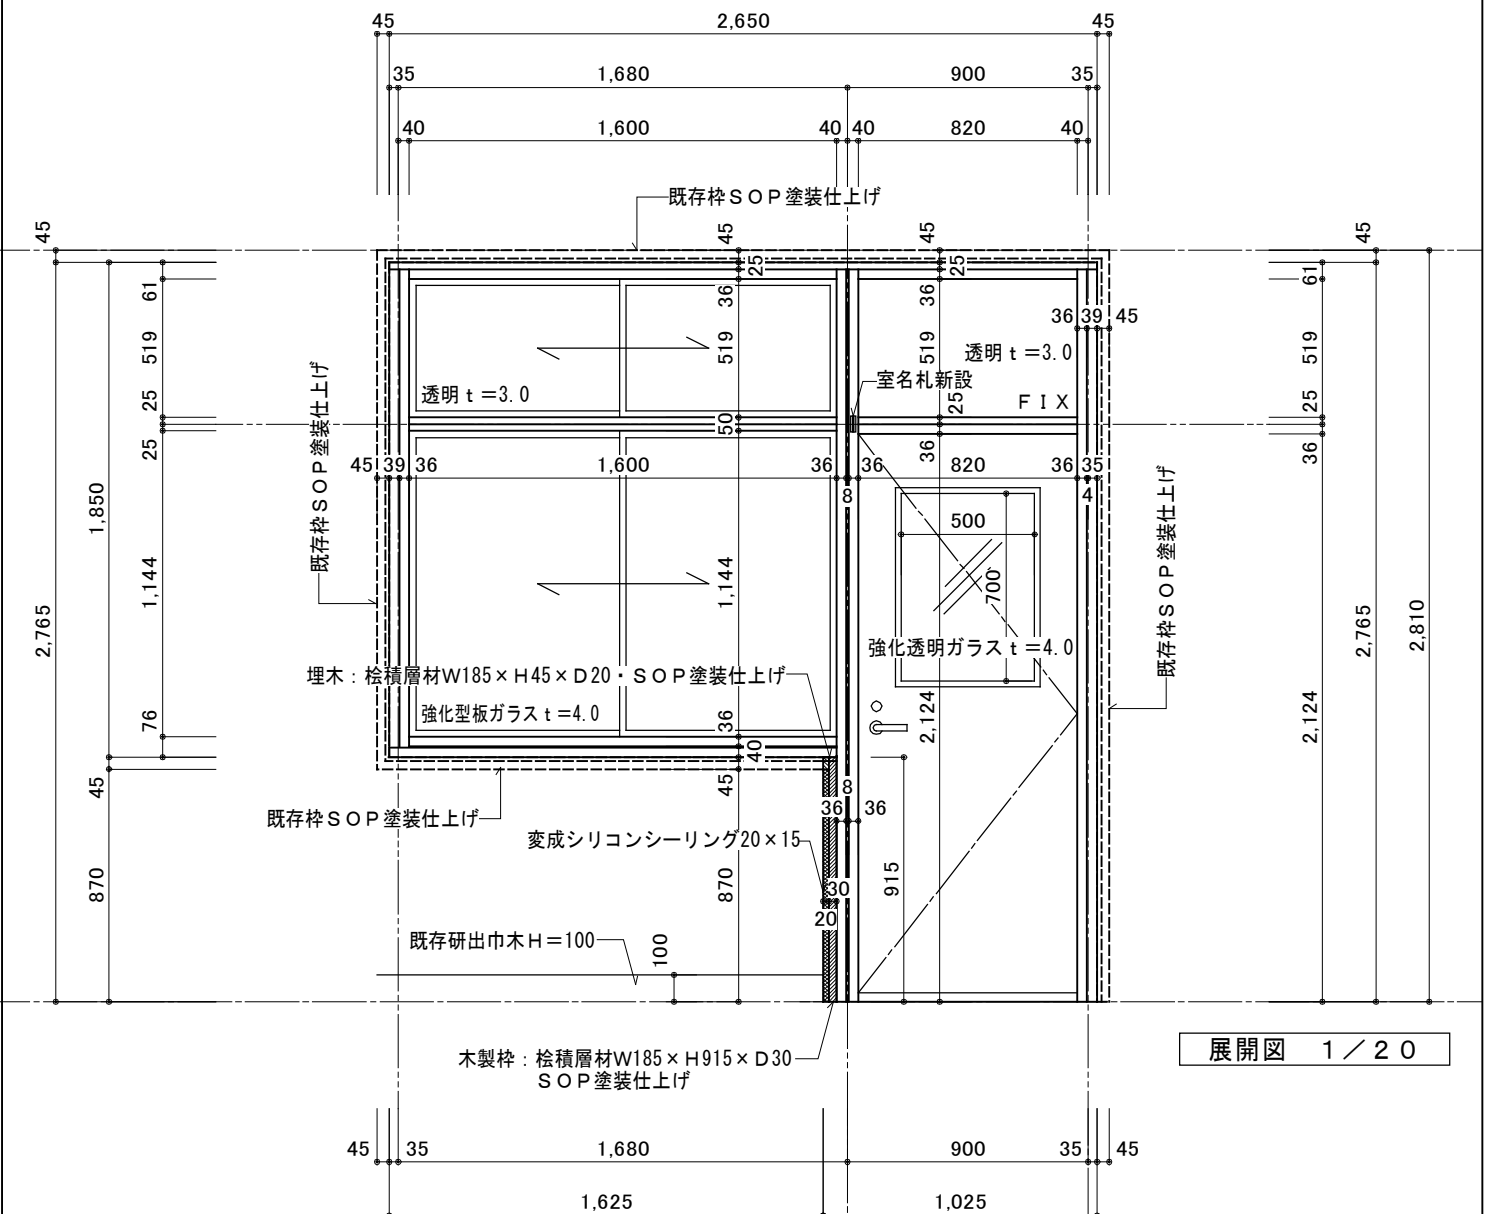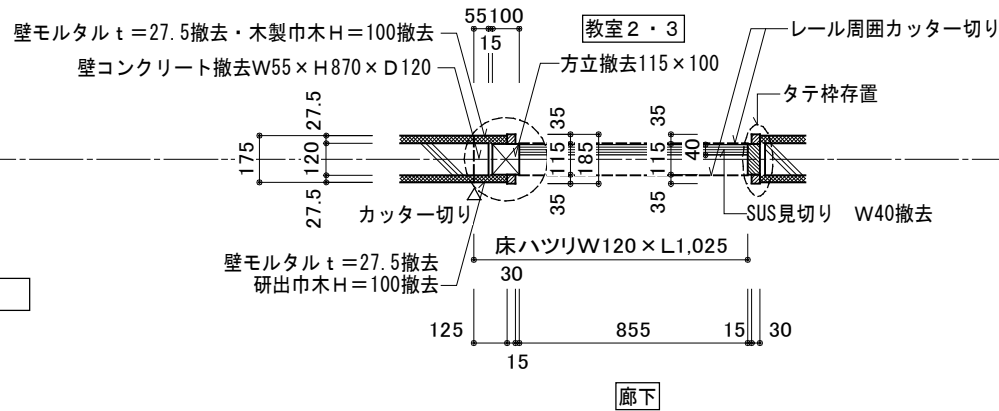


展開図 1/20

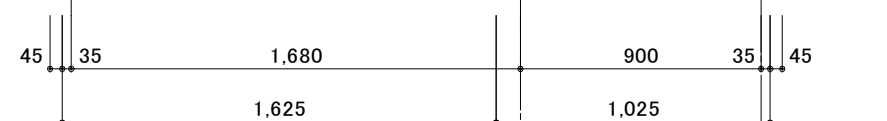


平面図 1/20

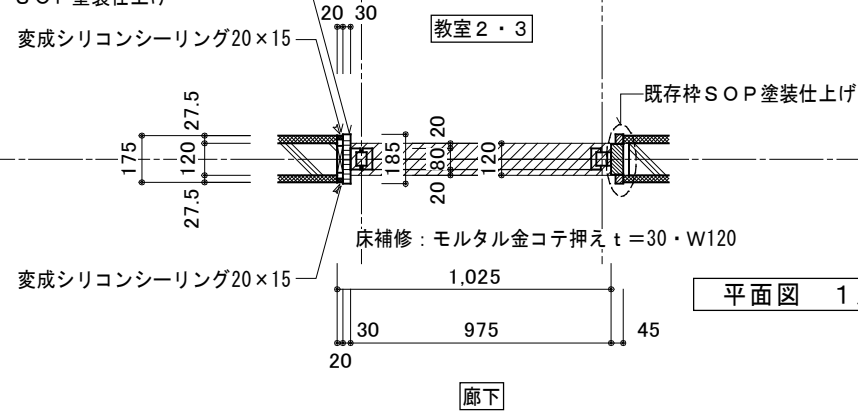


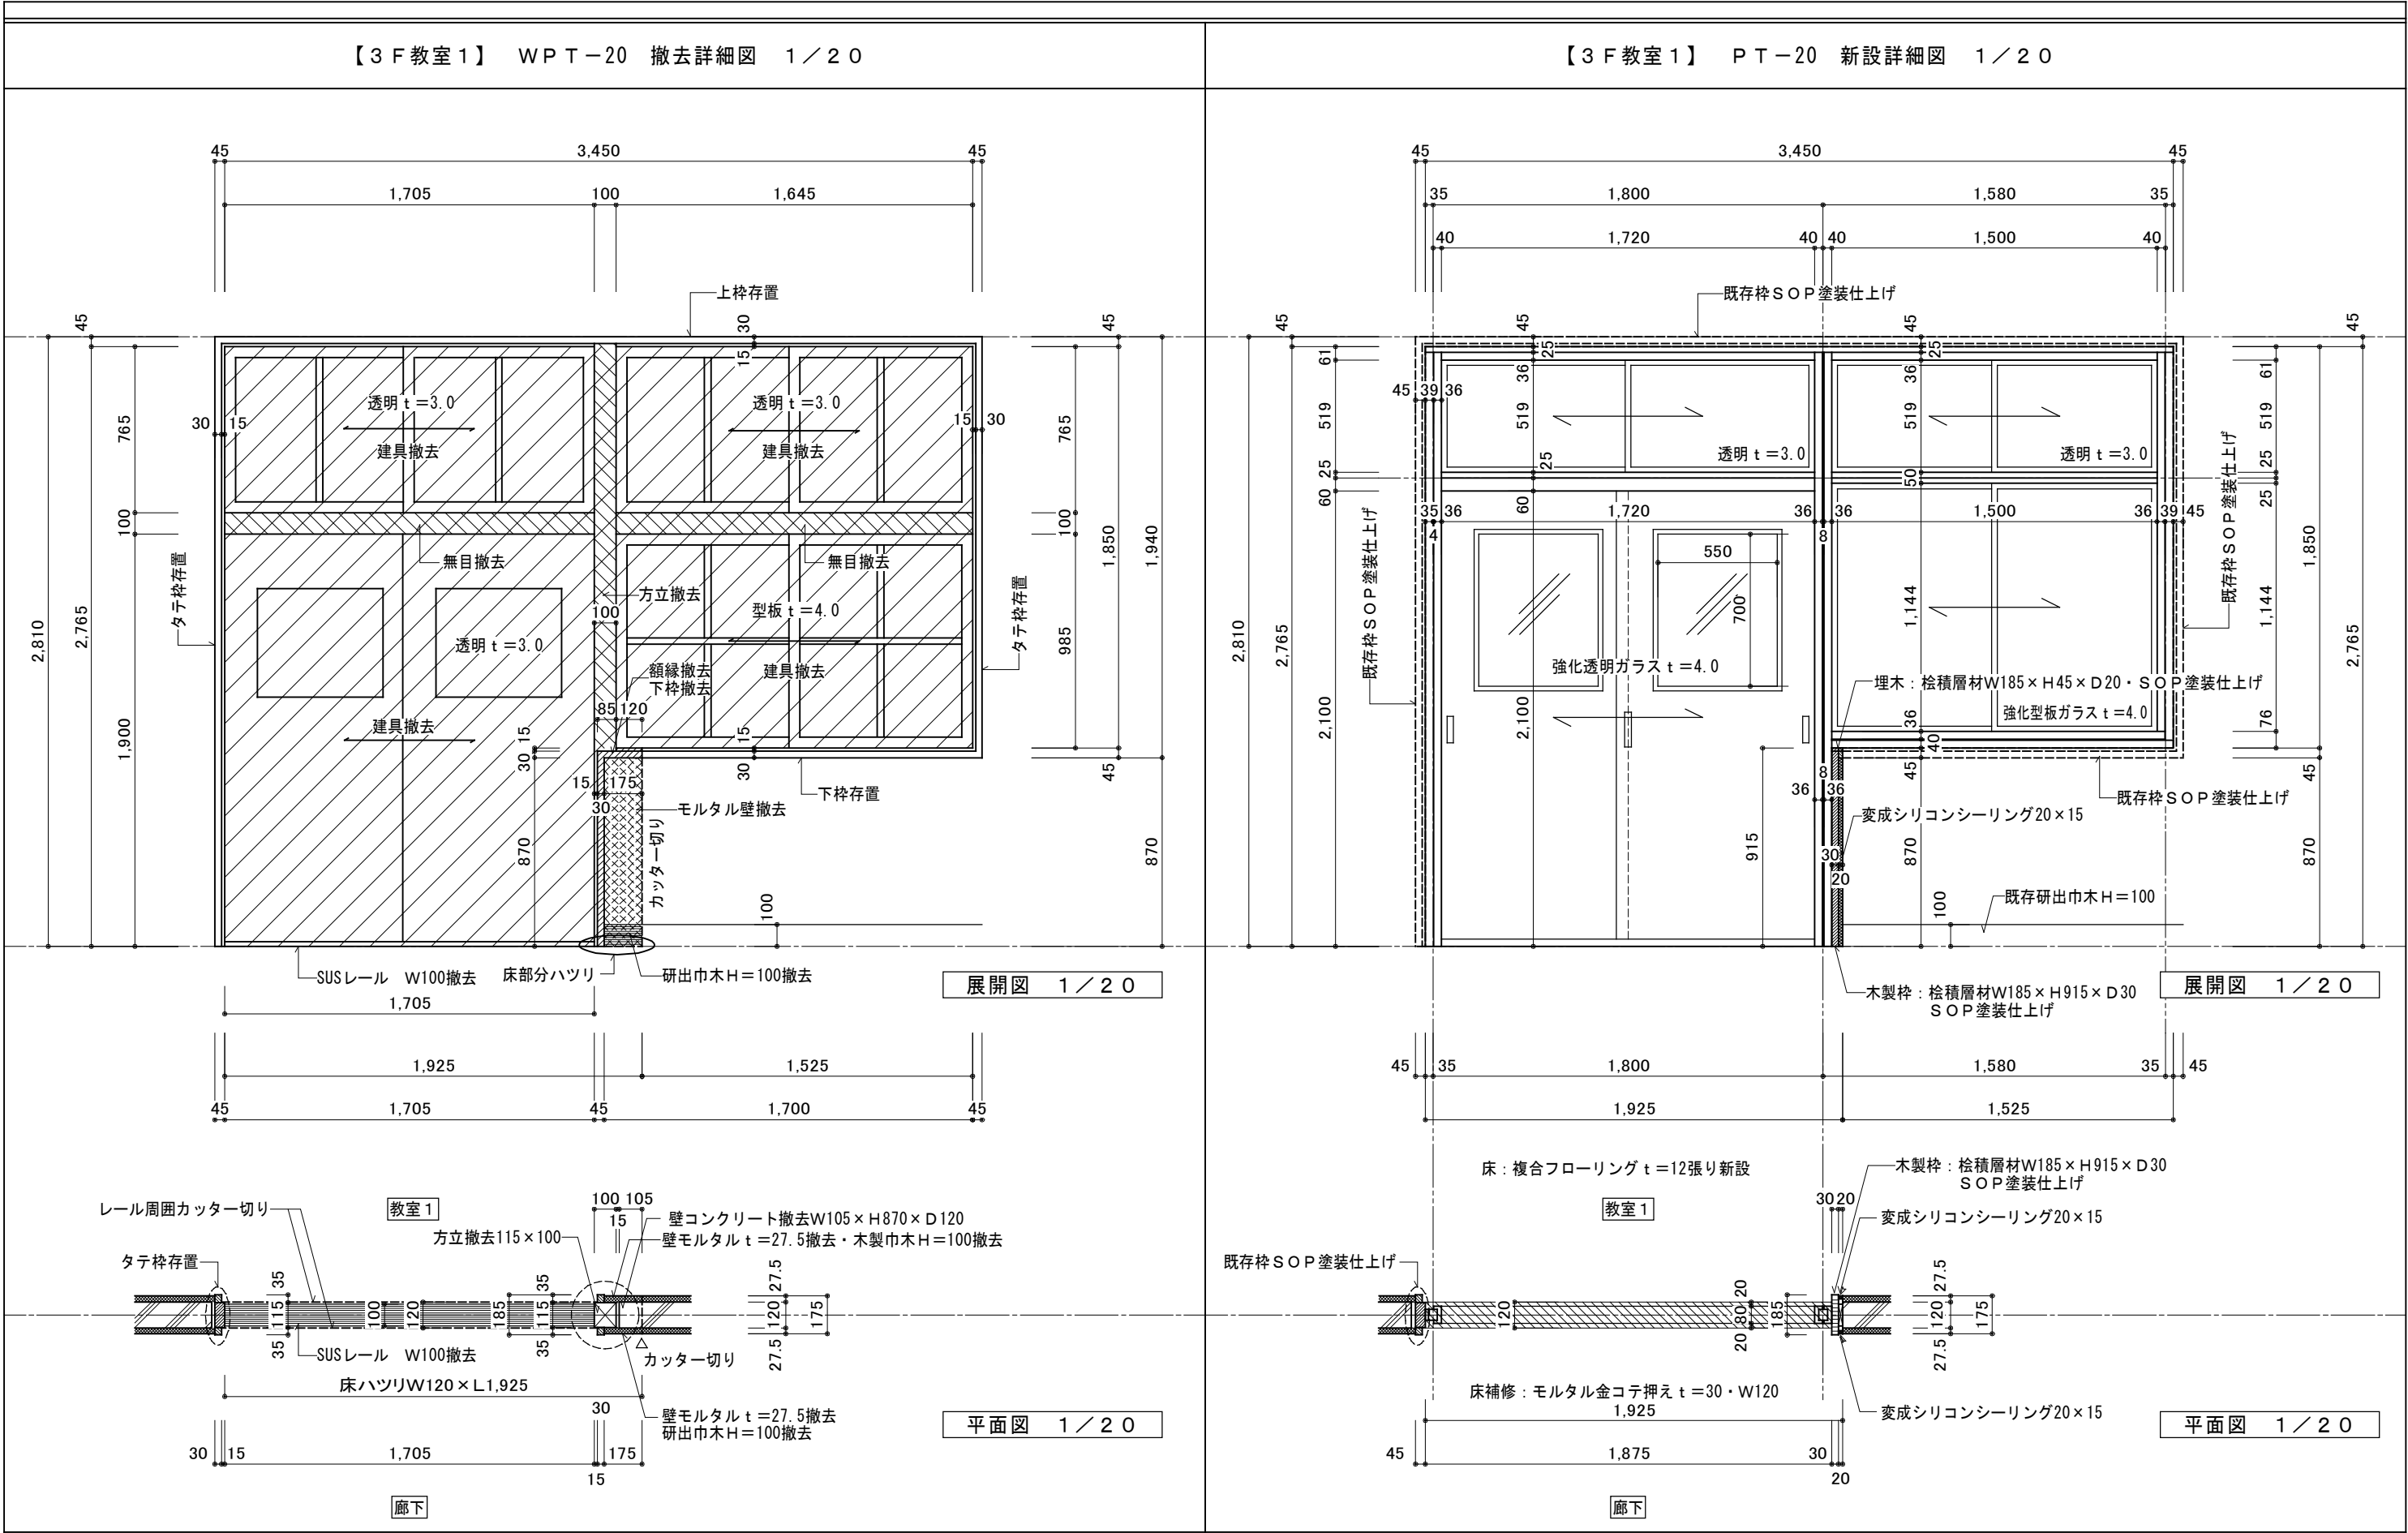


【3F教室1】 WPT-21 撤去詳細図 1/20

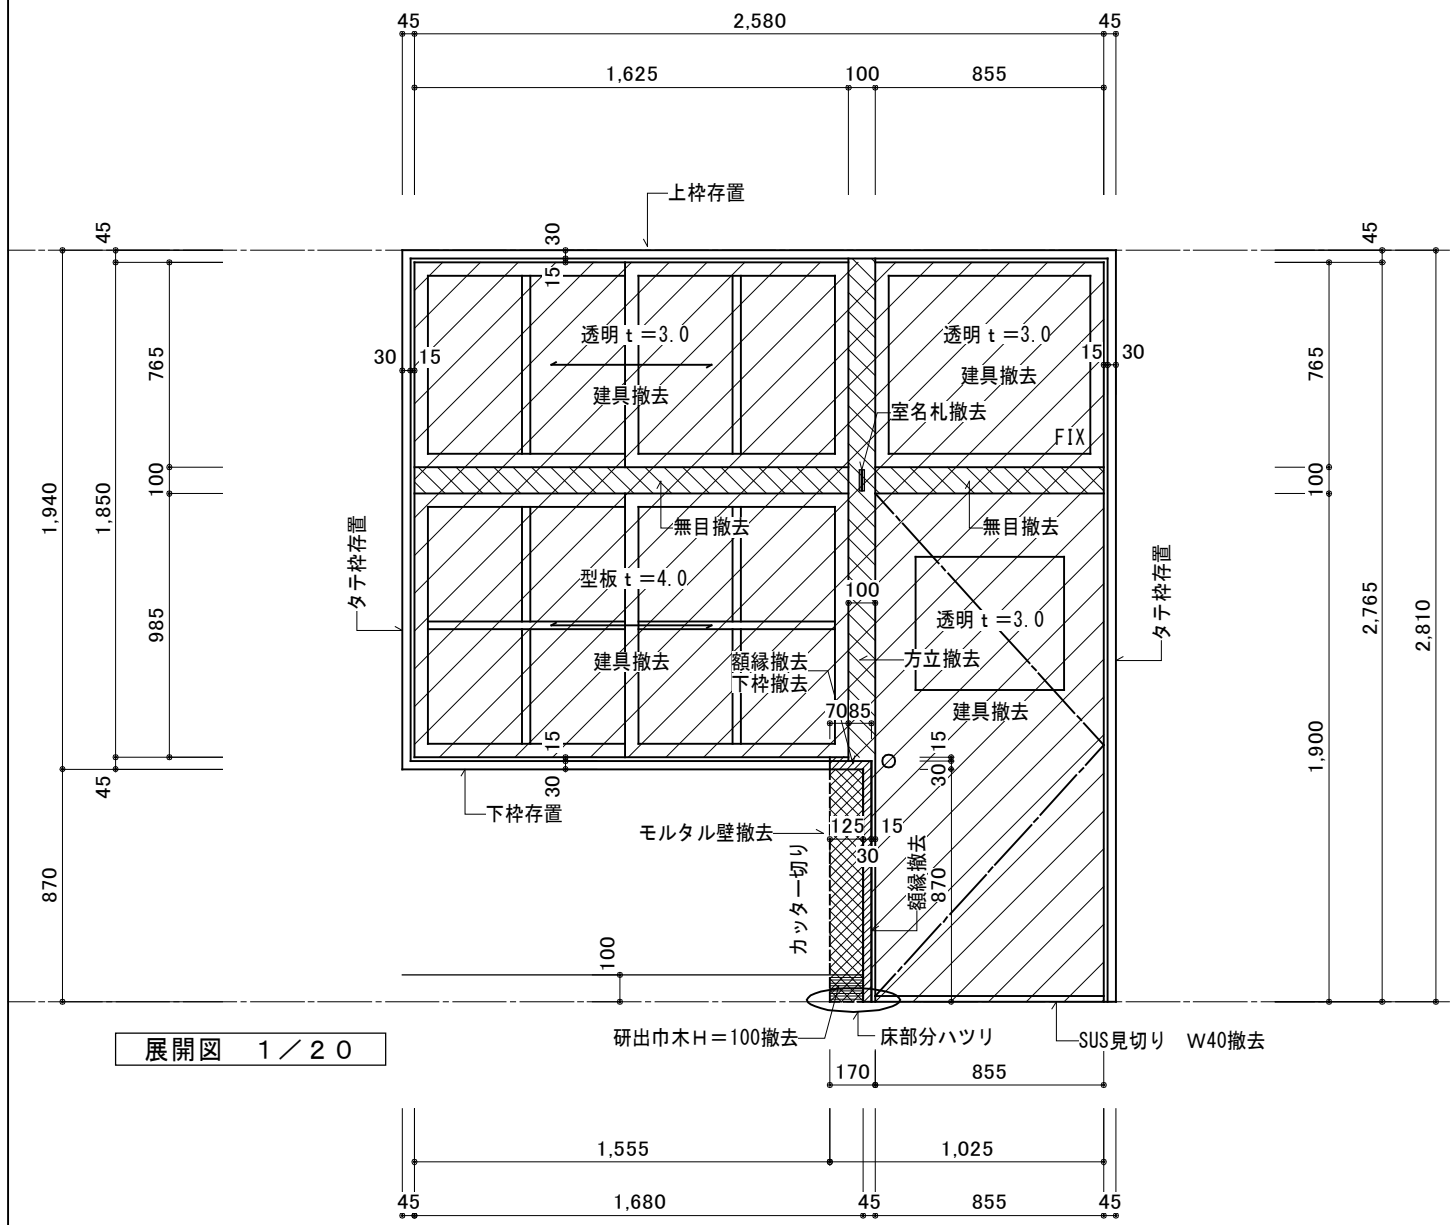


展開図 1/20

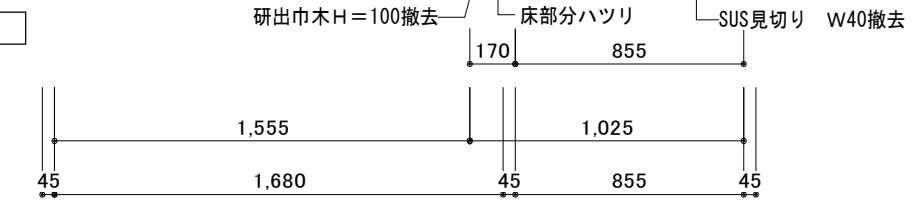


平面図 1/20

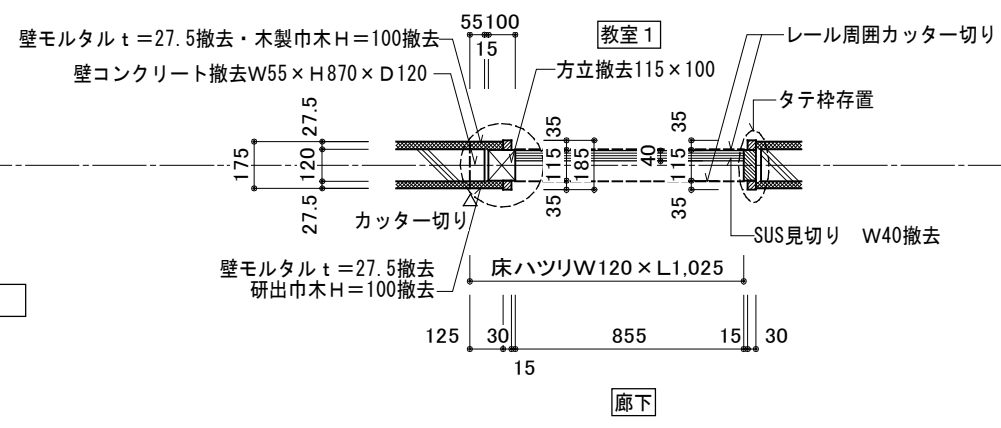


【3F教室1】 PT-21 新設詳細図 1/20

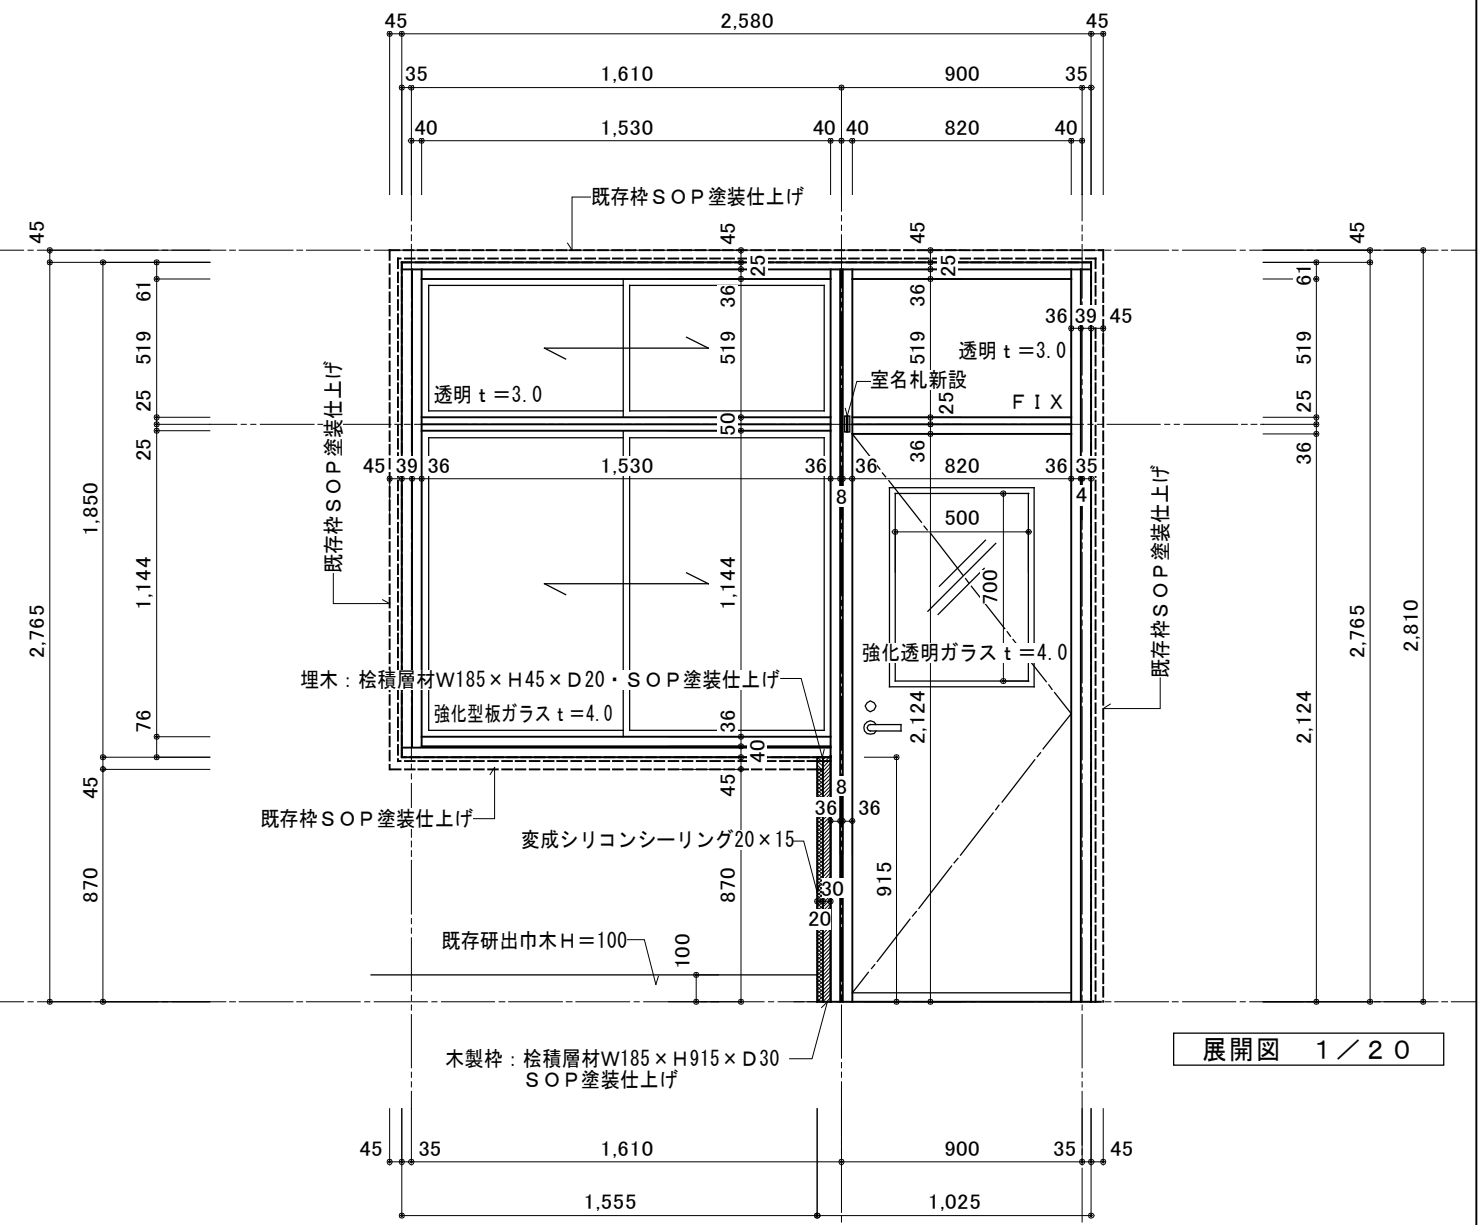


展開図 1/20

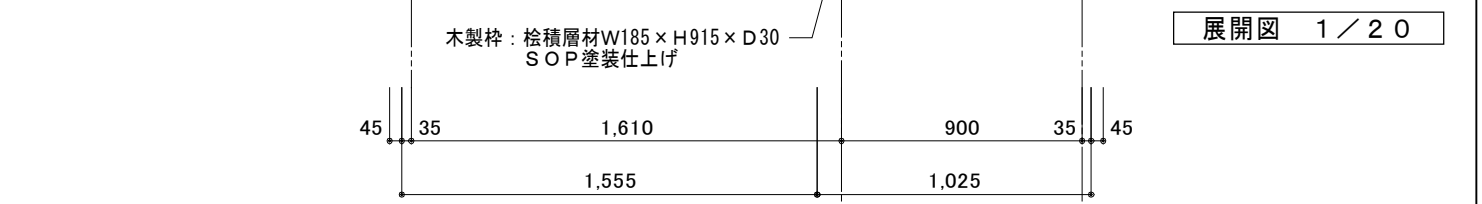


平面図 1/20

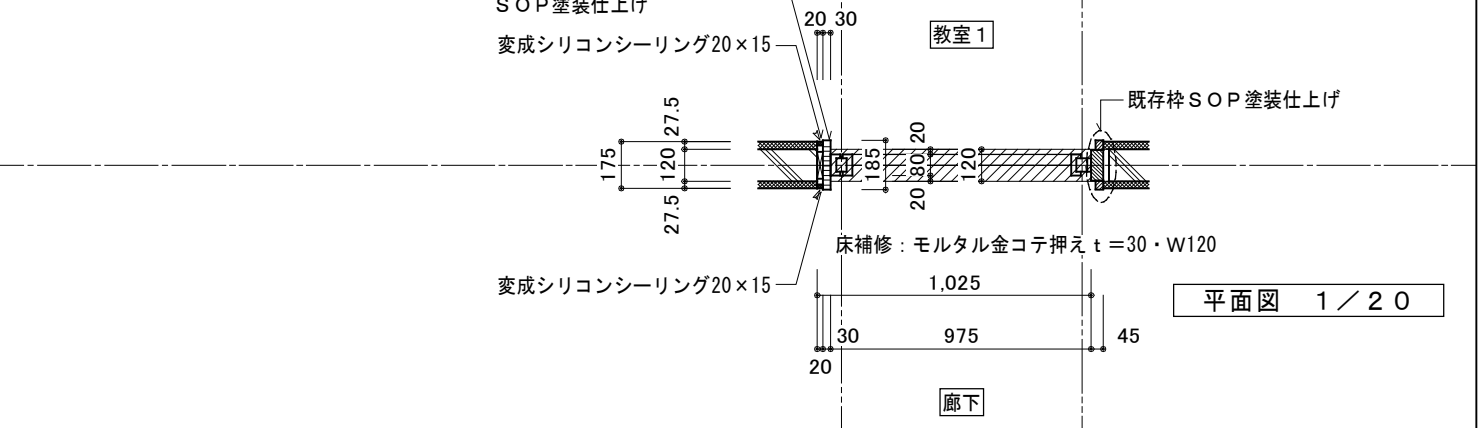


AD-1 詳細図 [1F 玄関] 1 / 30

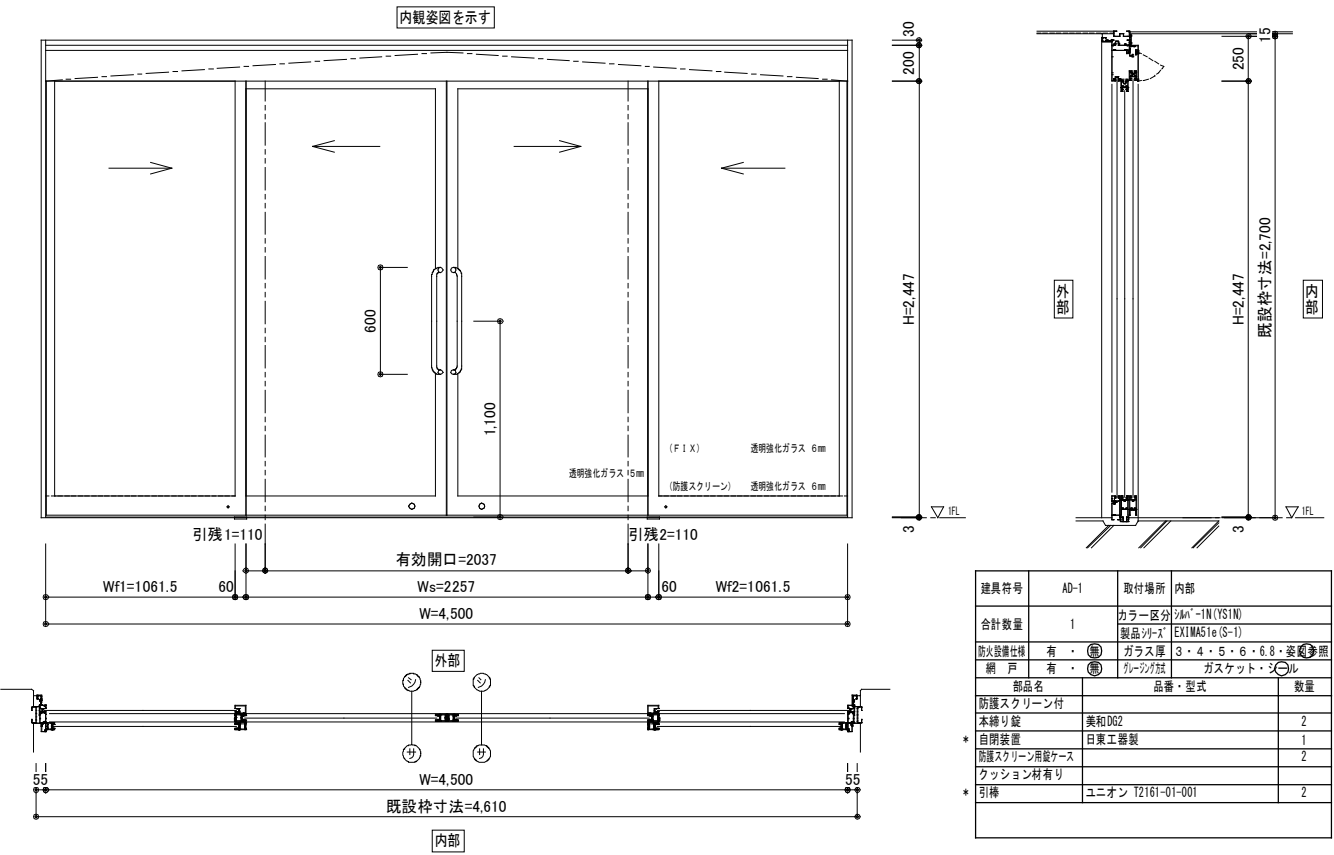

AD-1 平面詳細図 [1F 玄関] 1 / 3

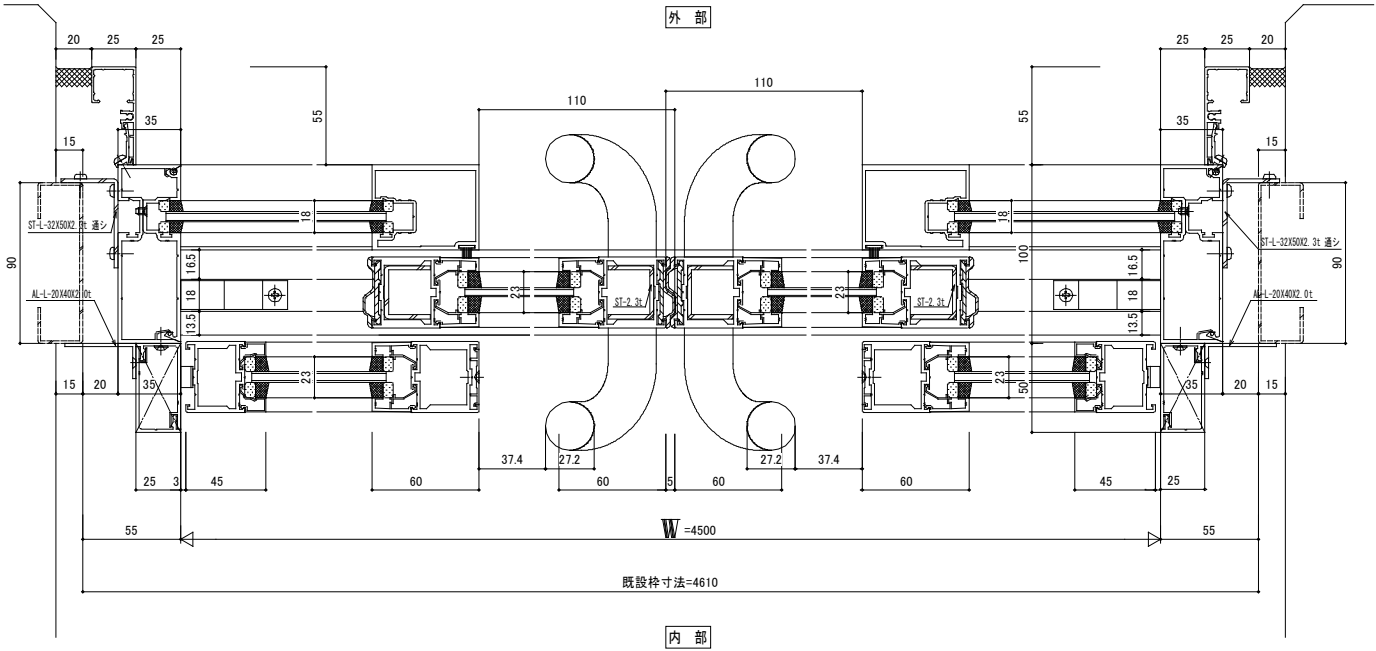

AD-1 断面詳細図 [1F 玄関] 1 / 3

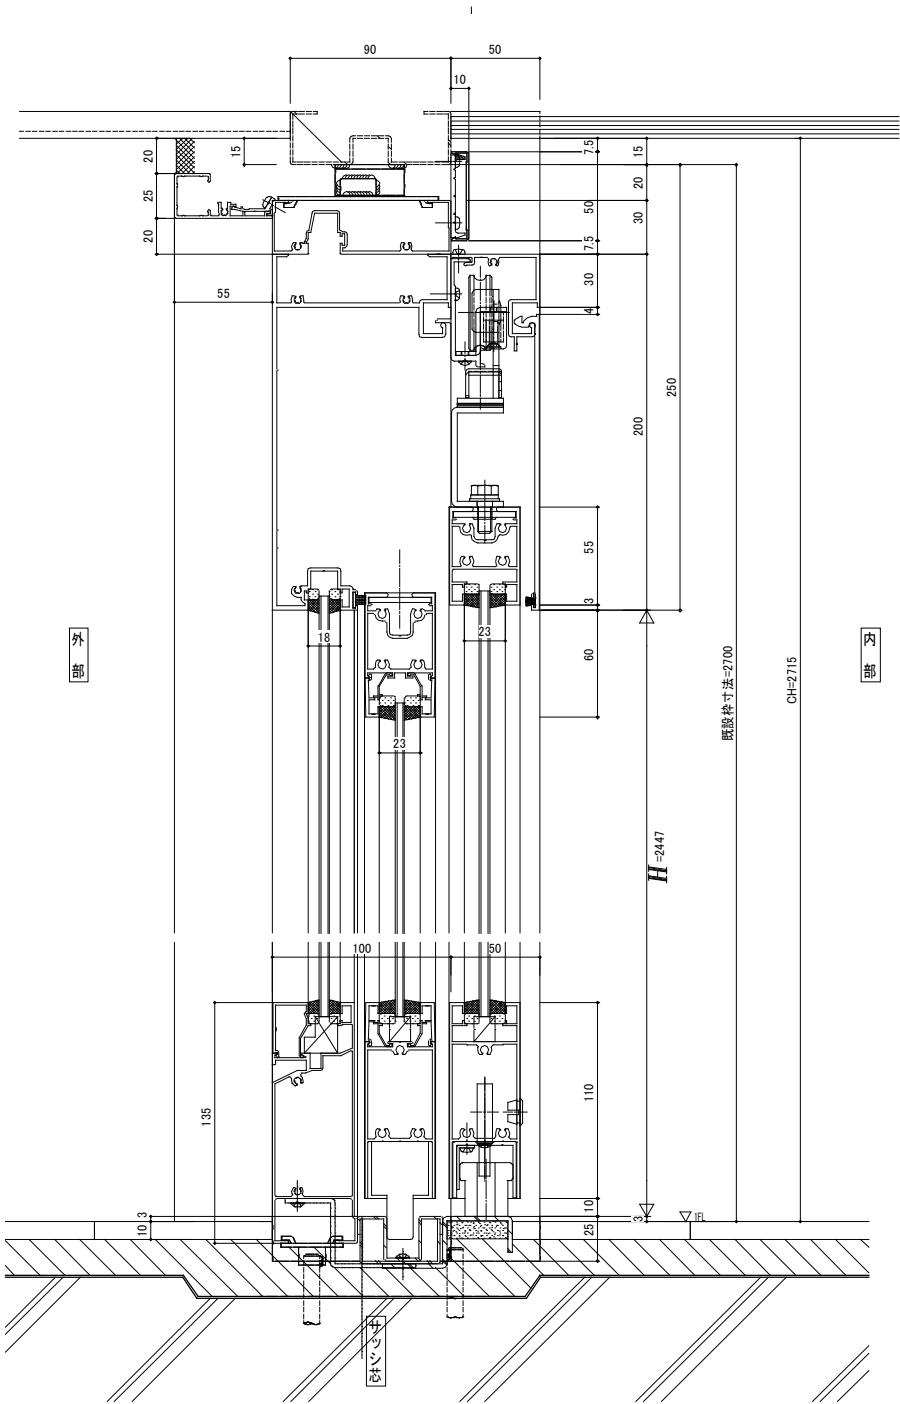



備考

縮尺
1 / 3・1 / 30
日付
令和6年9月 日

工事名
愛媛県立宇和島南中等教育学校本館内部改修工事
図名
アルミサッシ詳細図




図番
A — 50

LSD-1 詳細図 [2F職員室] 1/6

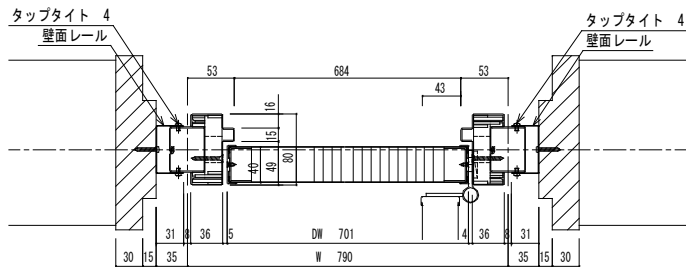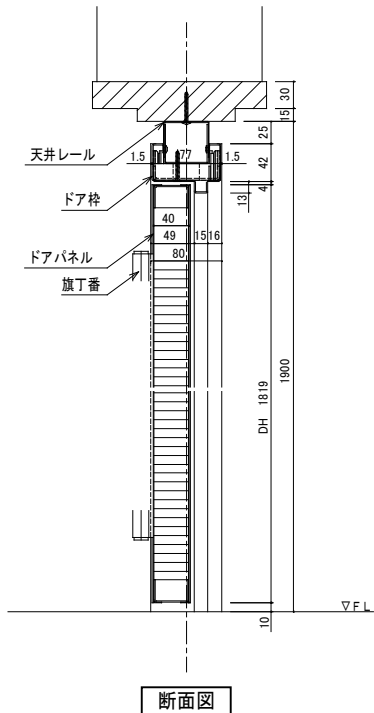

1
LSD

LSD-2 詳細図 [2F職員室] 1/6

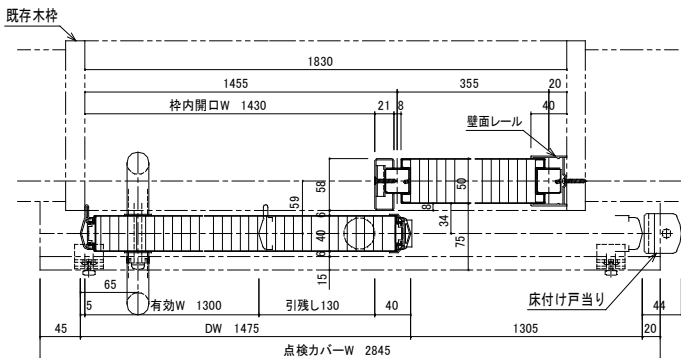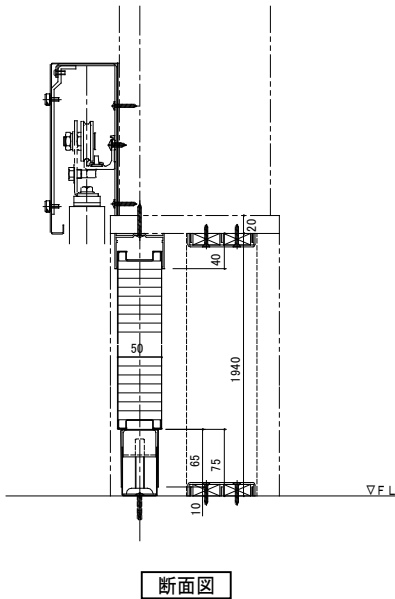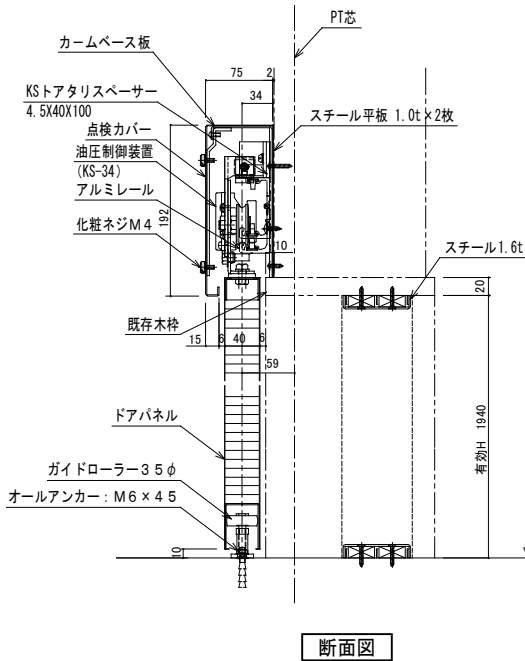

2
LSD

◇仕様表 (小松ウオール マイティー L u x 8 0 S P 同等品以上)		
項目	部材	材料 (板厚mm)
骨材	天井レール	冷間圧延鋼板 1.0mm <指定色焼付塗装仕上>
	巾木レール	冷間圧延鋼板 1.2mm <指定色焼付塗装仕上>
	上骨SP	亜鉛めっき鋼板 1.0mm
	上骨・下骨	亜鉛めっき鋼板 0.4mm
	受け下横	アルミ押出形材 <指定色焼付塗装仕上>
	ポール・横柱・コーナーポール	冷間圧延鋼板 1.2mm <指定色焼付塗装仕上>
	壁面レール	冷間圧延鋼板 1.2mm <指定色焼付塗装仕上>
	壁面カバー	冷間圧延鋼板 1.0mm <指定色焼付塗装仕上>
枠	サッシ・引戸・ガラス枠	アルミ押出形材 <指定色焼付塗装仕上>
	ガラス枠アタッチメント	アルミ押出形材 <指定色焼付塗装仕上>
	ドア枠・開口枠	冷間圧延鋼板 1.2mm <指定色焼付塗装仕上>
	オープン目地カバー	ポリ塩化ビニル
パネル	パネル表面材	亜鉛めっき鋼板 0.5mm <指定色焼付塗装仕上>
	芯材	せっこうボード 12.5mm
サッシ	サッシ	アルミ押出形材 <アルマイトクリア処理仕上>
	上・下レール	アルミ押出形材 <アルマイト処理仕上：シルバー色>
サッシU字型ガセット	サッシU字型ガセット	ポリ塩化ビニル 対応ガラス厚3~6.8mm <グレー色>
開き戸	パネル表面材	亜鉛めっき鋼板 0.5mm <指定色焼付塗装仕上>
	芯材	ベーパーコア
引き戸	切窓・ガラリ	アルミ押出形材 <指定色焼付塗装仕上>
	切窓ビート	ポリ塩化ビニル 対応ガラス厚3~6mm <グレー色>
	引戸戸先ゴム	ポリ塩化ビニル <ブラック色>
	引戸下レール	ステンレス 1.2mm <ヘアライン仕上>
付属品	サッシクレセント	亜鉛ダイキャスト
	ロック (引き戸)	ミワロック SL-99V錠
	ロック (開き戸)	ミワロック LAタイプ
	引戸戸車・サッシ戸車	引戸：高炭素クロム軸受鋼 サッシ：樹脂
	ドアクローザ	ニュースター PS7002LW/リヨビ S22PL
	丁番	旗丁番 (ステンレス)
	フランス落し	ステンレス
	戸当り	床付け戸当り
堀込み引手	堀込み引手	ステンレス (W30×H122) <梨地電解>

◇仕様表 (小松ウオール マイティー S 0 同等品以上)		
項目	部材	材料 (板厚mm)
骨材	天井レール	アルミ押出形材 <指定色焼付塗装仕上>
	天井上枠	アルミ押出形材 <指定色焼付塗装仕上>
	壁面レール	アルミ押出形材 <指定色焼付塗装仕上>
	床レール	冷間圧延鋼板 1.0mm <指定色焼付塗装仕上>
	巾木	冷間圧延鋼板 0.8mm <指定色焼付塗装仕上>
	ポール (支柱)・横柱	冷間圧延鋼板 1.2mm <指定色焼付塗装仕上>
	コーナーポール	冷間圧延鋼板 1.0mm <指定色焼付塗装仕上>
	エンドフィニッシュ	冷間圧延鋼板 0.8mm <指定色焼付塗装仕上>
パネル	パネル表面材	亜鉛めっき鋼板 0.5mm <指定色焼付塗装仕上>
	芯材	ベーパーコア
枠	ドア枠・開口枠	冷間圧延鋼板 1.2mm <指定色焼付塗装仕上>
自閉式吊戸	パネル表面材	亜鉛めっき鋼板 0.5mm <指定色焼付塗装仕上>
	芯材	ベーパーコア
骨材	ベース版	亜鉛めっき鋼板 2.3mm
	点検カバー	冷間圧延鋼板 1.2mm <指定色焼付塗装仕上>
	フロントゴム	ポリ塩化ビニル <ブラック色>
	カムレール	アルミ押出形材 <アルマイト処理仕上>
	自閉装置	油圧制御装置
	ロック	美和 POSTE錠/ゴール AD錠
	引手	ステンレス鏡面/ハンドルφ25 L=450
	床付け戸当り	亜鉛ダイキャスト (ベストDW-10)
切窓	切窓・ガラリ	アルミ押出形材 <指定色焼付塗装仕上>
	ガラリ	ポリ塩化ビニル 対応ガラス厚3~6mm <グレー色>

◇仕様表 (小松ウオール LSDア同等品以上)		
項目	部材	材料 (板厚mm)
枠	ドア枠	亜鉛めっき鋼板 1.6mm <指定色塗装仕上>
	窓槽	ステンレス
扉	パネル表面材	亜鉛めっき鋼板 0.6mm <指定色焼付塗装仕上>
	芯材	ベーパーコア
	目板	亜鉛めっき鋼板 1.2mm <指定色焼付塗装仕上>
金物	ロック	美和 LA錠/ゴール LX錠
	ドアクローザ	ニュースター 7000シリーズ
	吊り金物	旗丁番 (ステンレス)
	フランス落し	ステンレス
	戸当り	床付け戸当り
切窓	切窓・ガラリ	アルミ押出形材 <指定色焼付塗装仕上>
	ガラリ	ポリ塩化ビニル 対応ガラス厚3~6mm <グレー色>

備考

縮尺

1/6

日付

令和6年9月 日

工事名

愛媛県立宇和島南中等教育学校本館内部改修工事

図名

軽量スチールドア詳細図

図番





A — 51

PT-1 詳細図 [1F 湯沸室] 1 / 6

PT-2 詳細図 [1F 事務室] 1 / 6

1
PT

2
PT

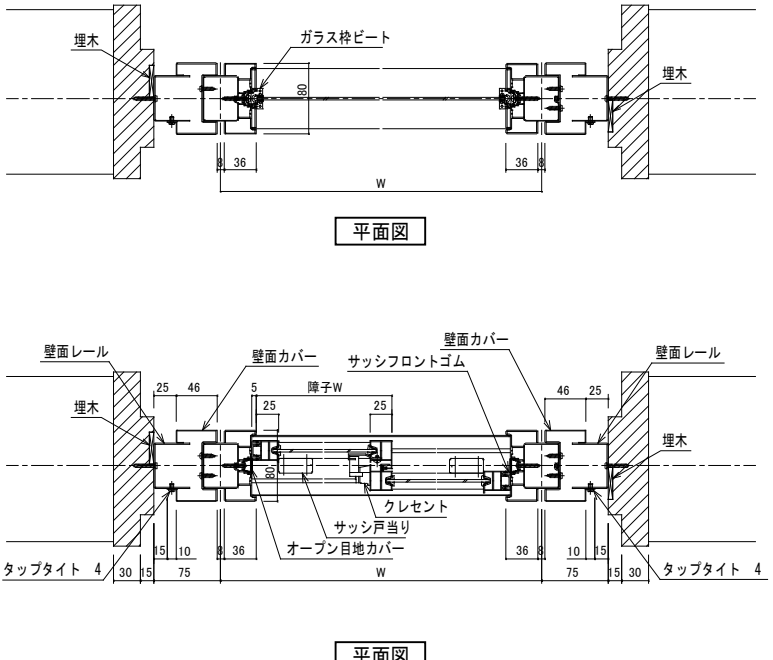
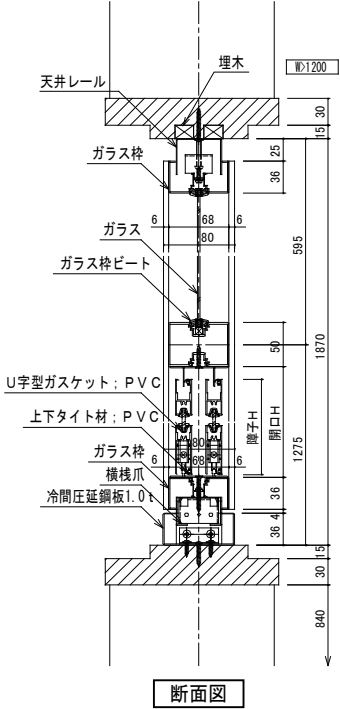
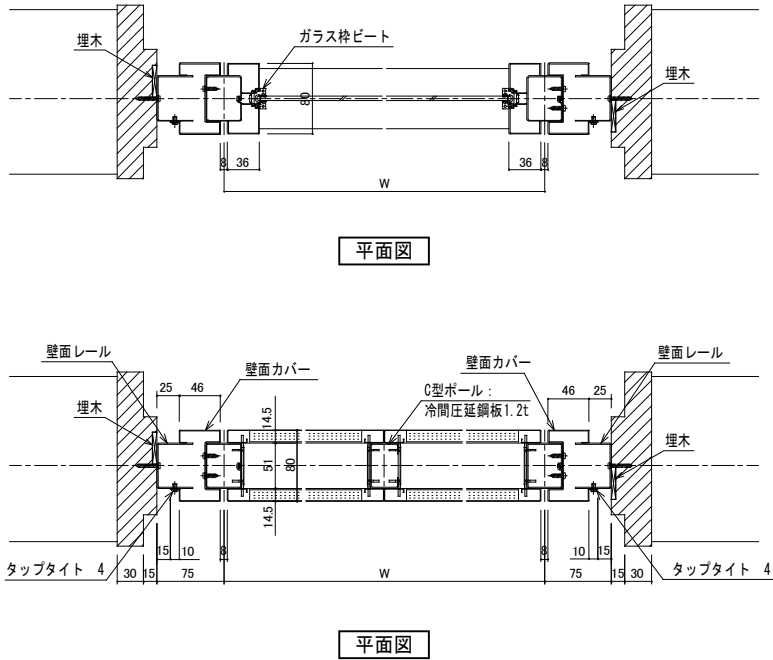
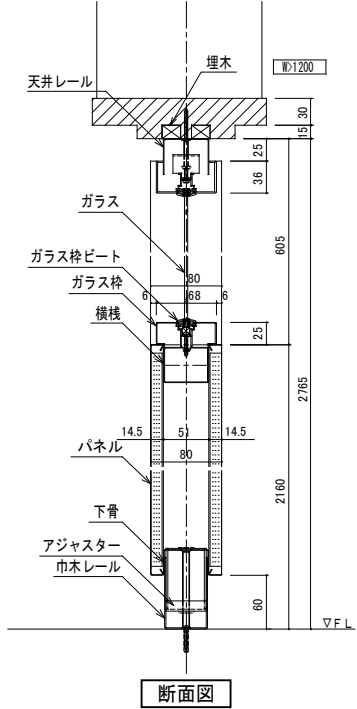


PT-3 詳細図 [1F 事務室] 1 / 6

PT-4 詳細図 [1F 談話室] 1 / 6

3
PT

4
PT

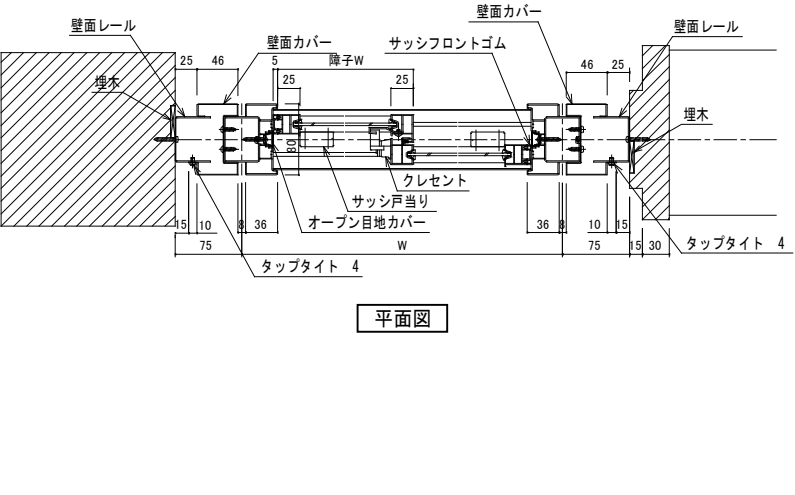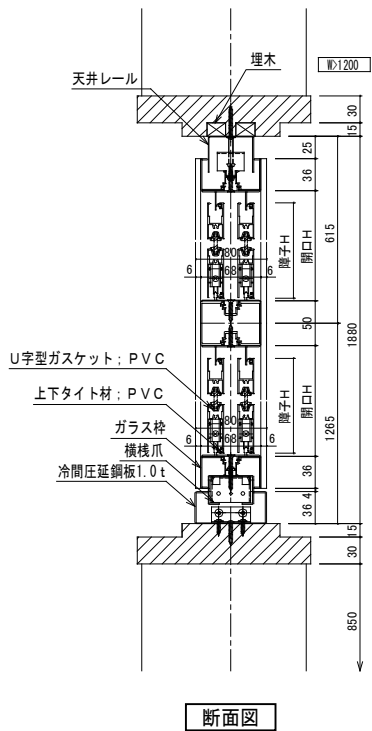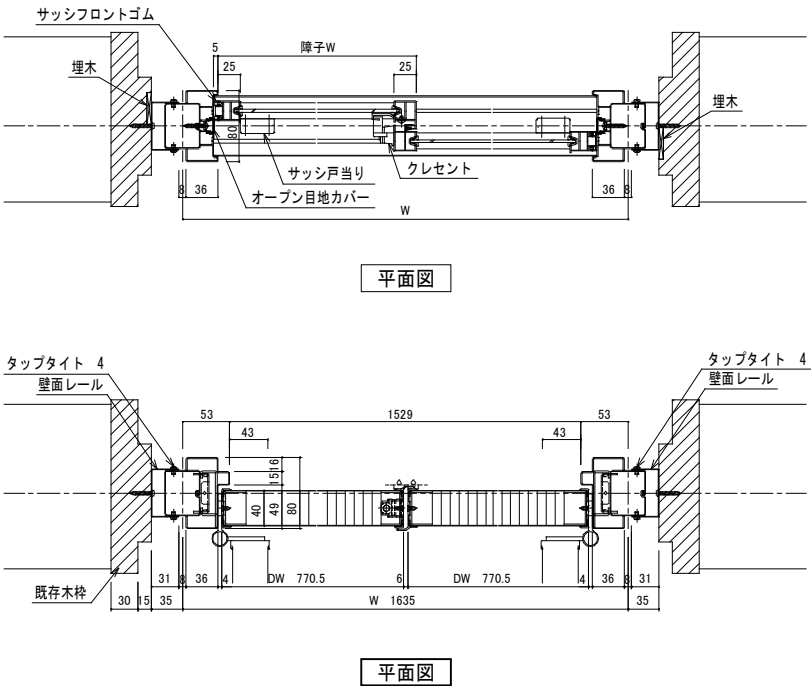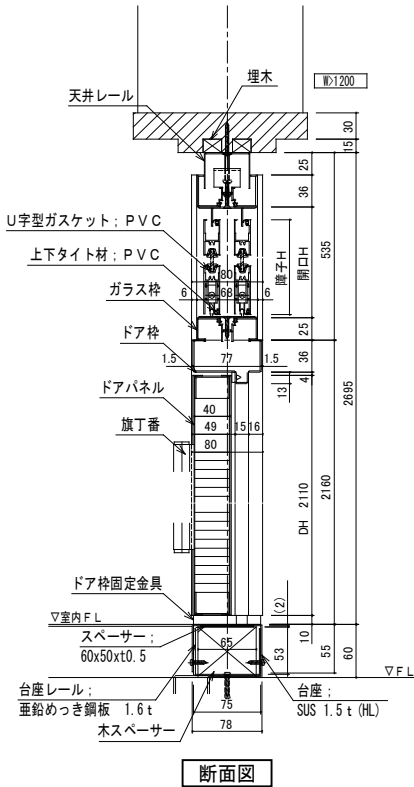

備考

縮尺 1 / 6
日付 令和6年9月 日

工事名 愛媛県立宇和島南中等教育学校本館内部改修工事
図名 学校用パーテーション詳細図 (1)

図番 A — 52

- 5
PT
- 6
PT
- 10
PT
- 16
PT




7
PT




8
PT


PT-9 詳細図 [1F 保健室] 1 / 6

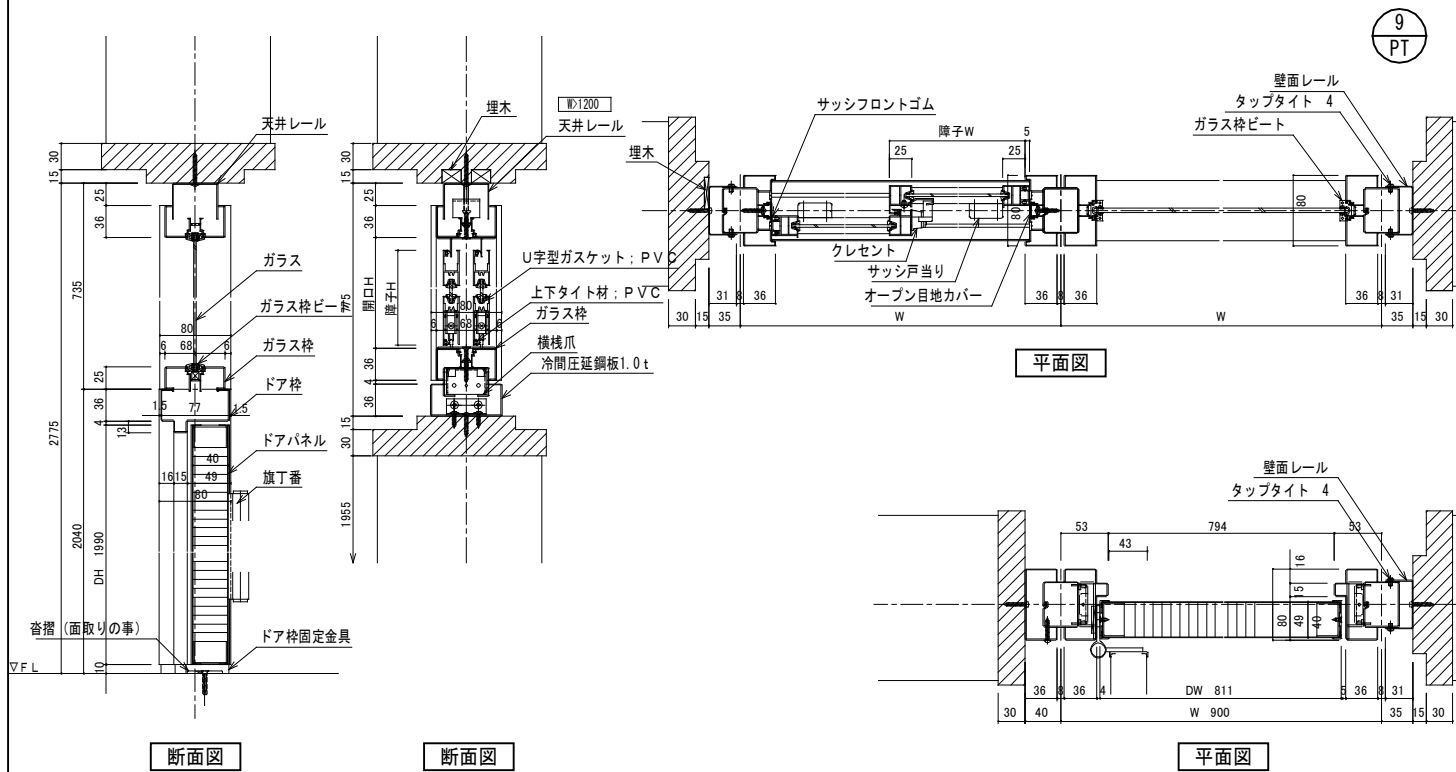

PT-11 詳細図 [2F 印刷室] 1 / 6

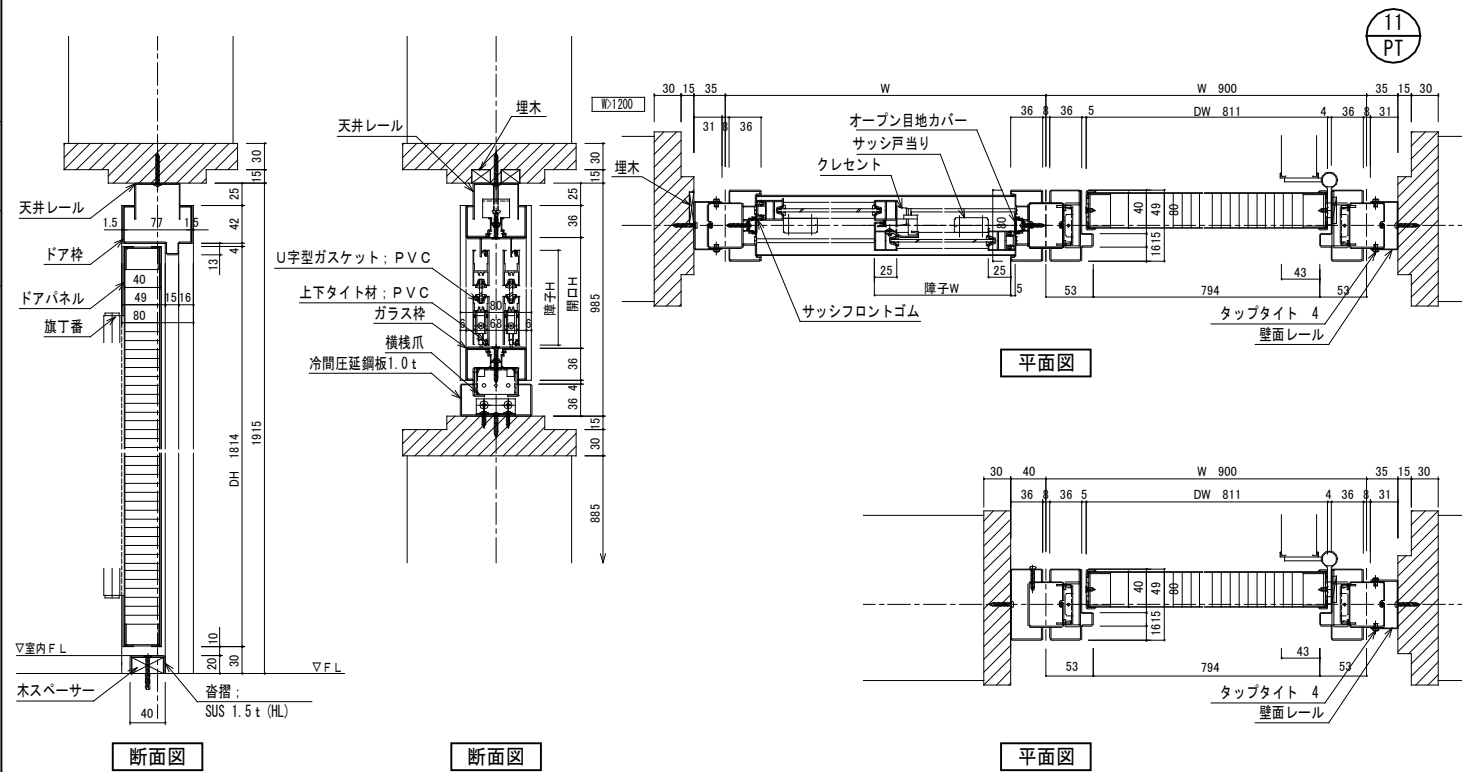

PT-12 詳細図 [2F 電算室・更衣室] 1 / 6

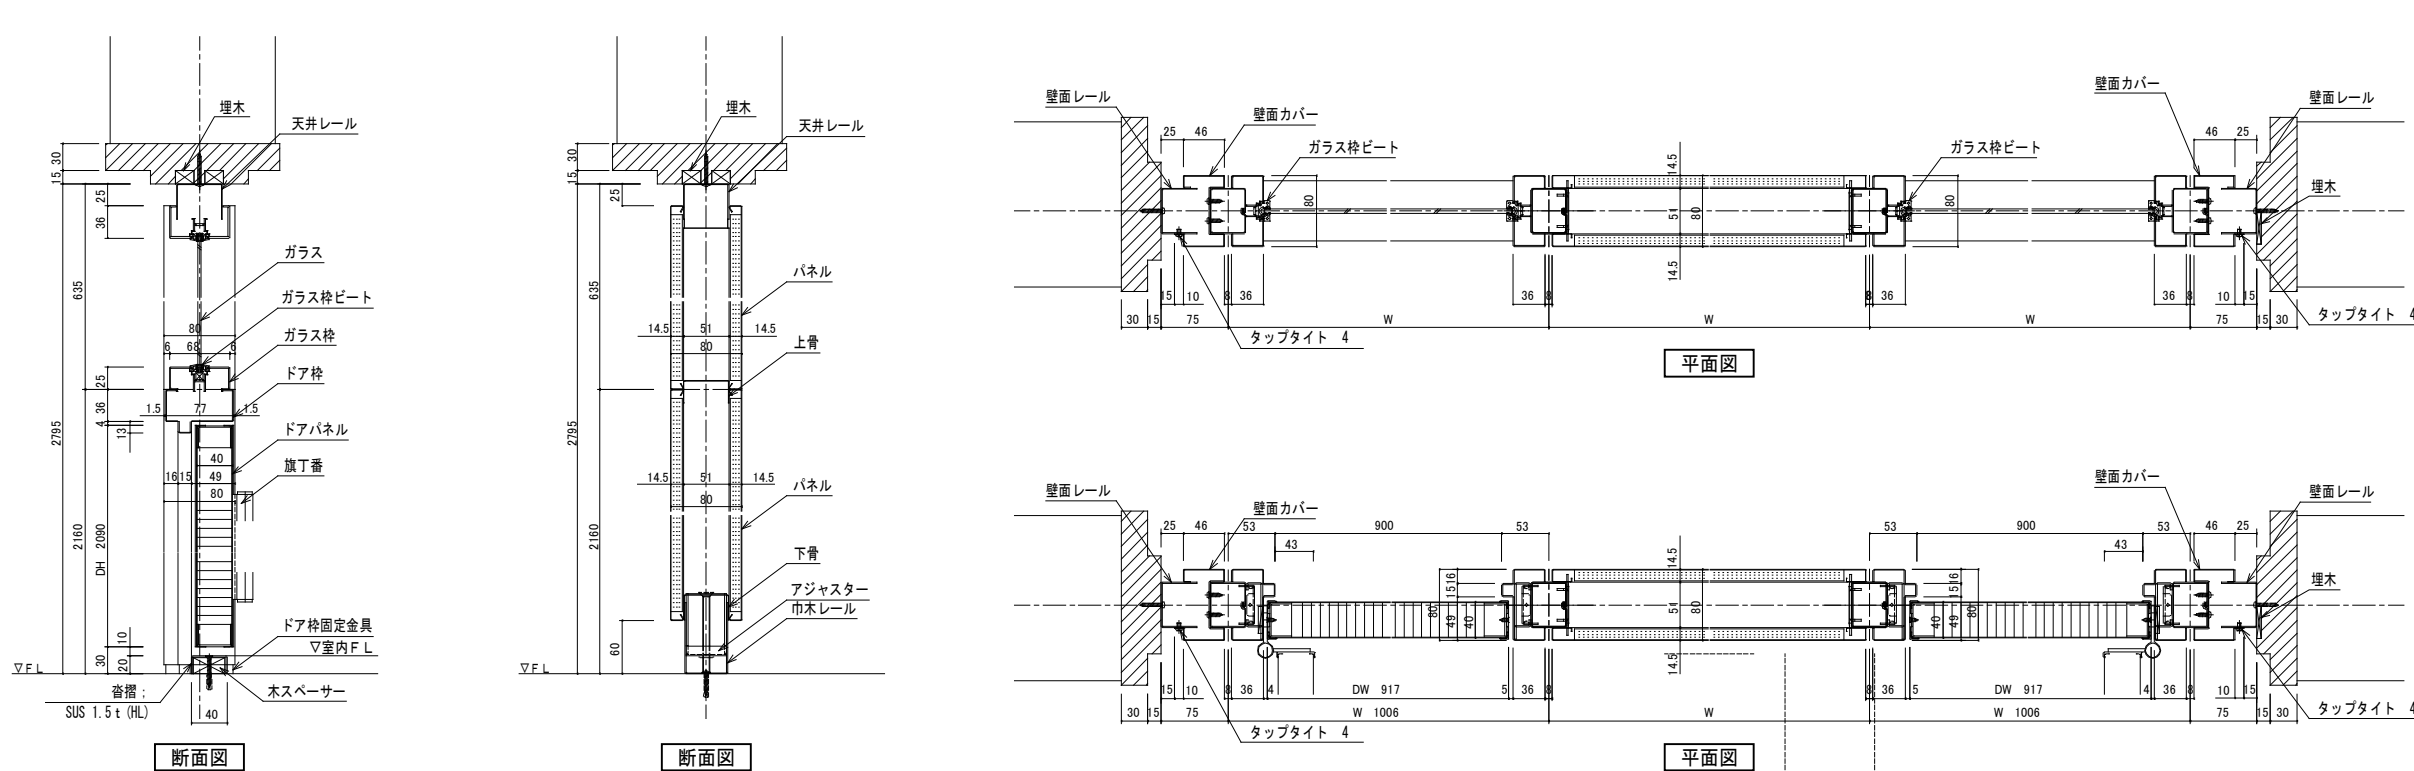



備考

縮尺
1 / 6
日付
令和6年9月 日

工事名
愛媛県立宇和島南中等教育学校本館内部改修工事
図名
学校用パーティション詳細図 (3)


図番
A — 54

PT-13・15・18・20詳細図 [2F教室1～3 3F教室1～3] 1/6

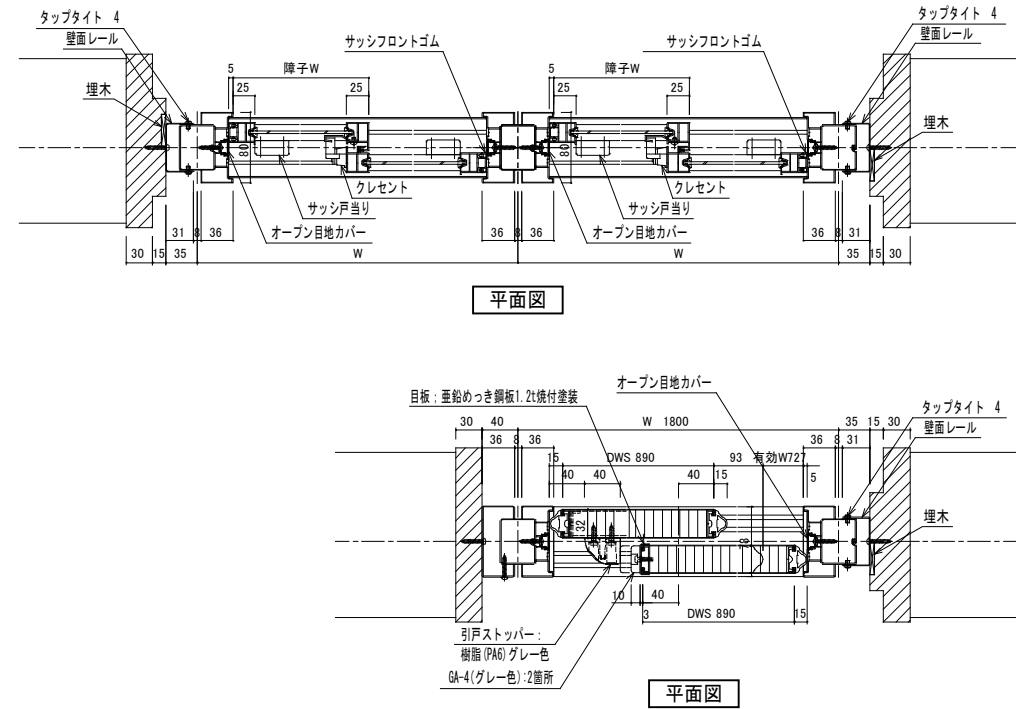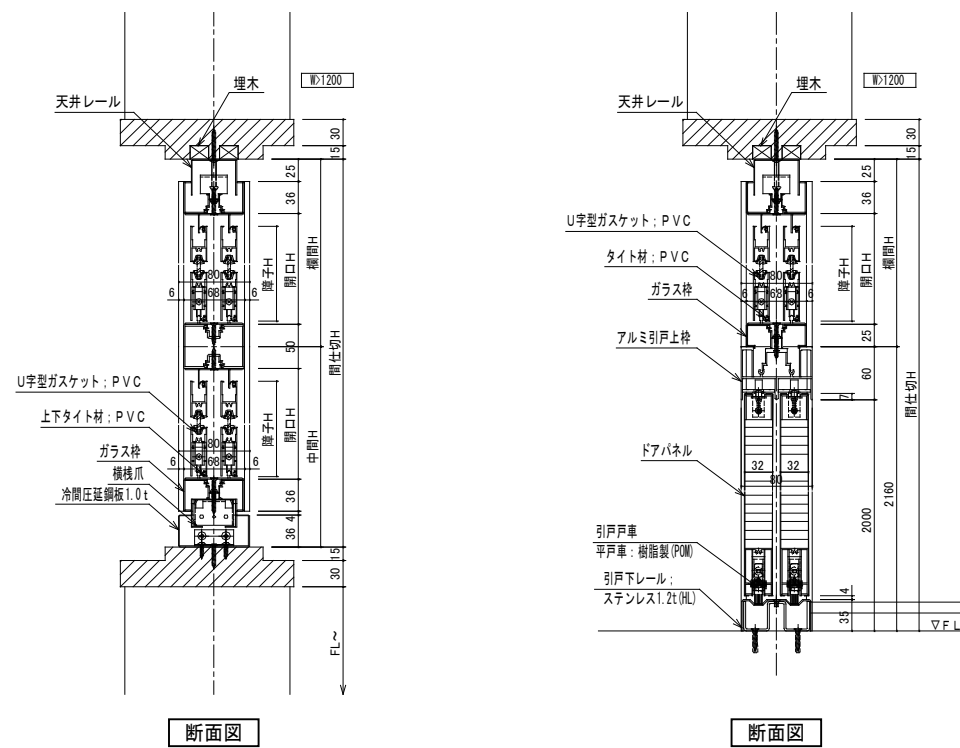


13
PT
15
PT
18
PT
20
PT




PT-14・19・21詳細図 [2F教室1～3 3F教室1～3] 1/6

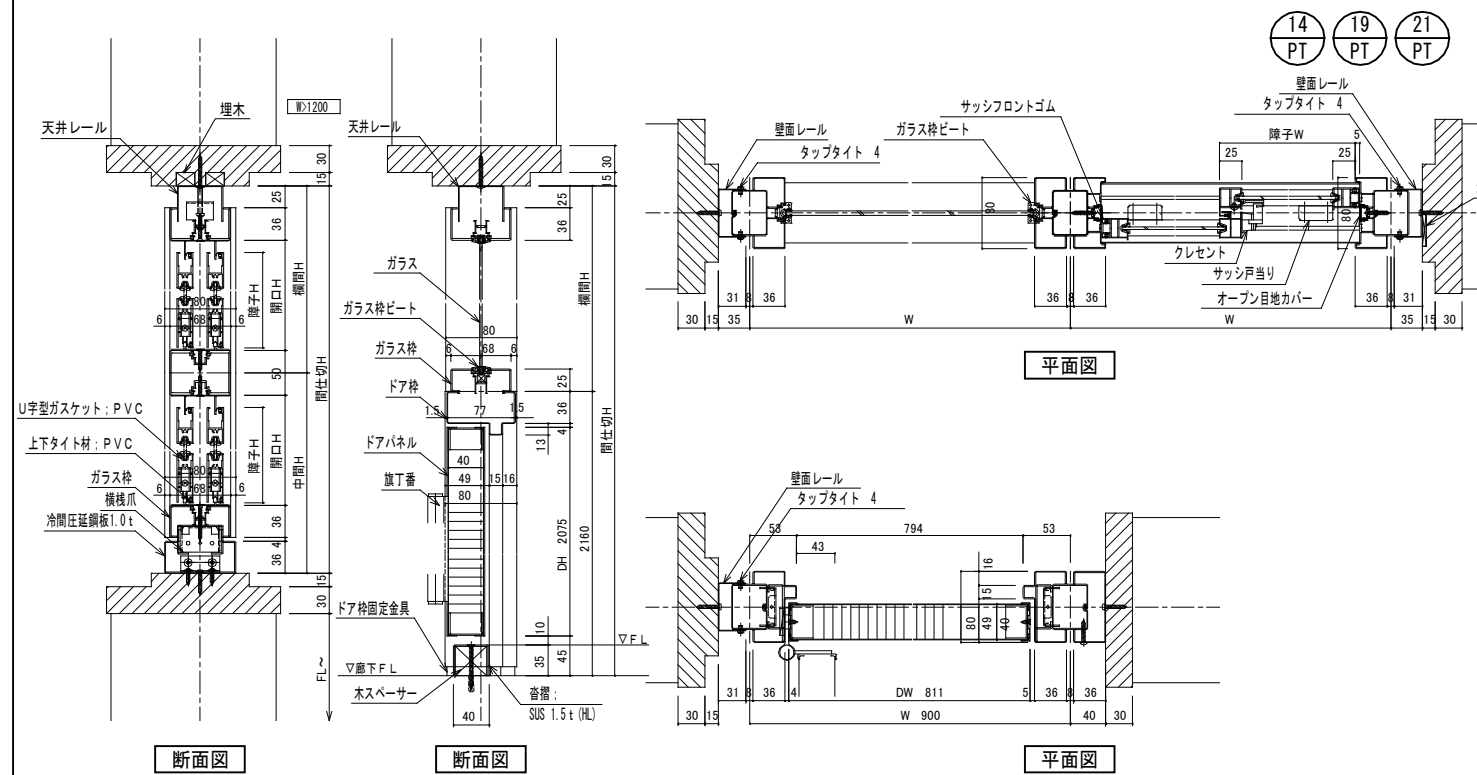


PT-17詳細図 [3F G A室] 1/6

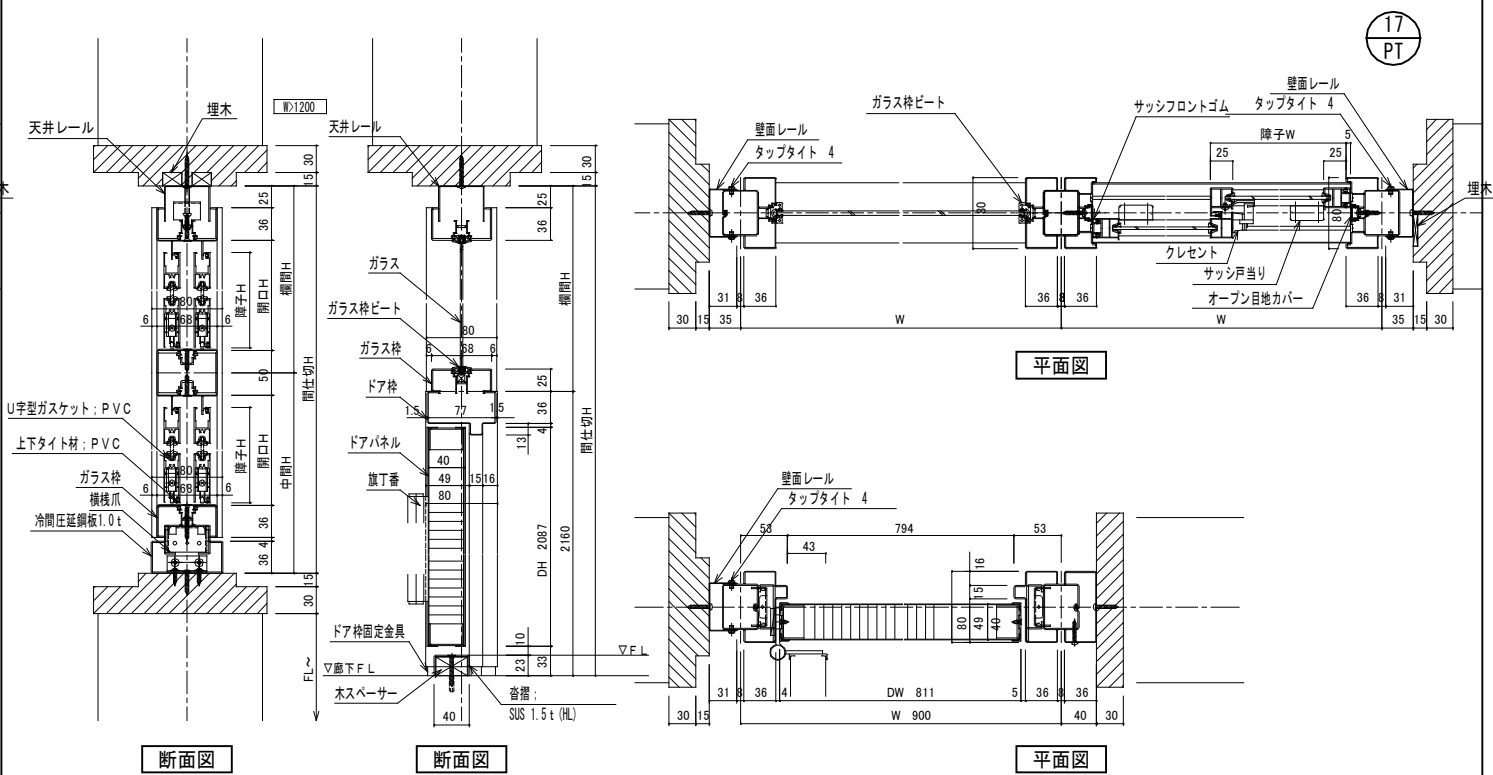

17
PT

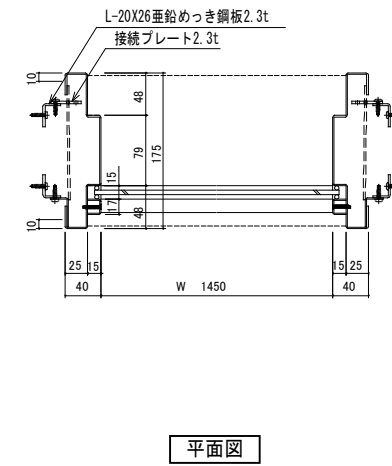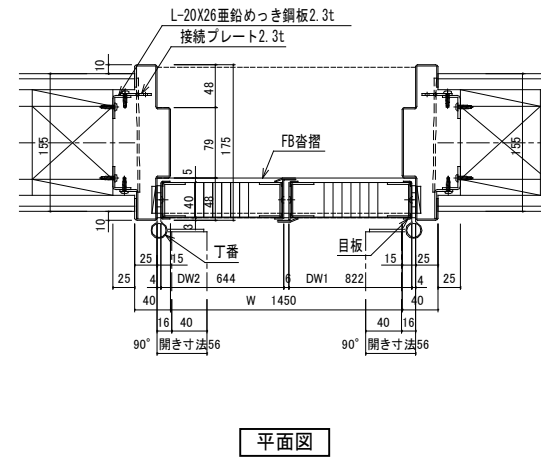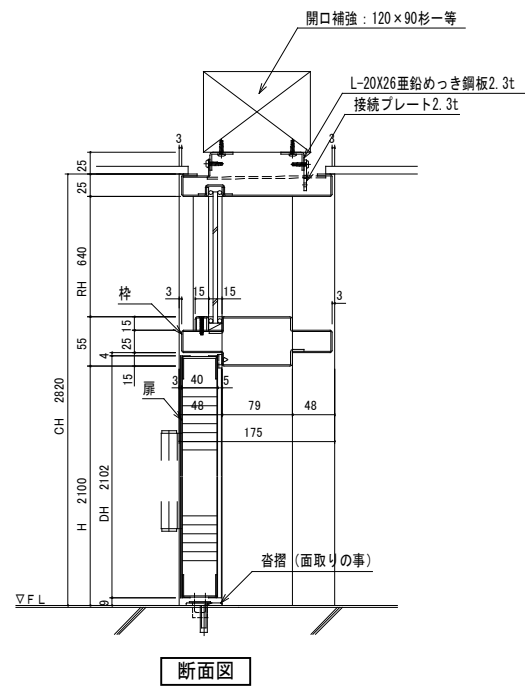

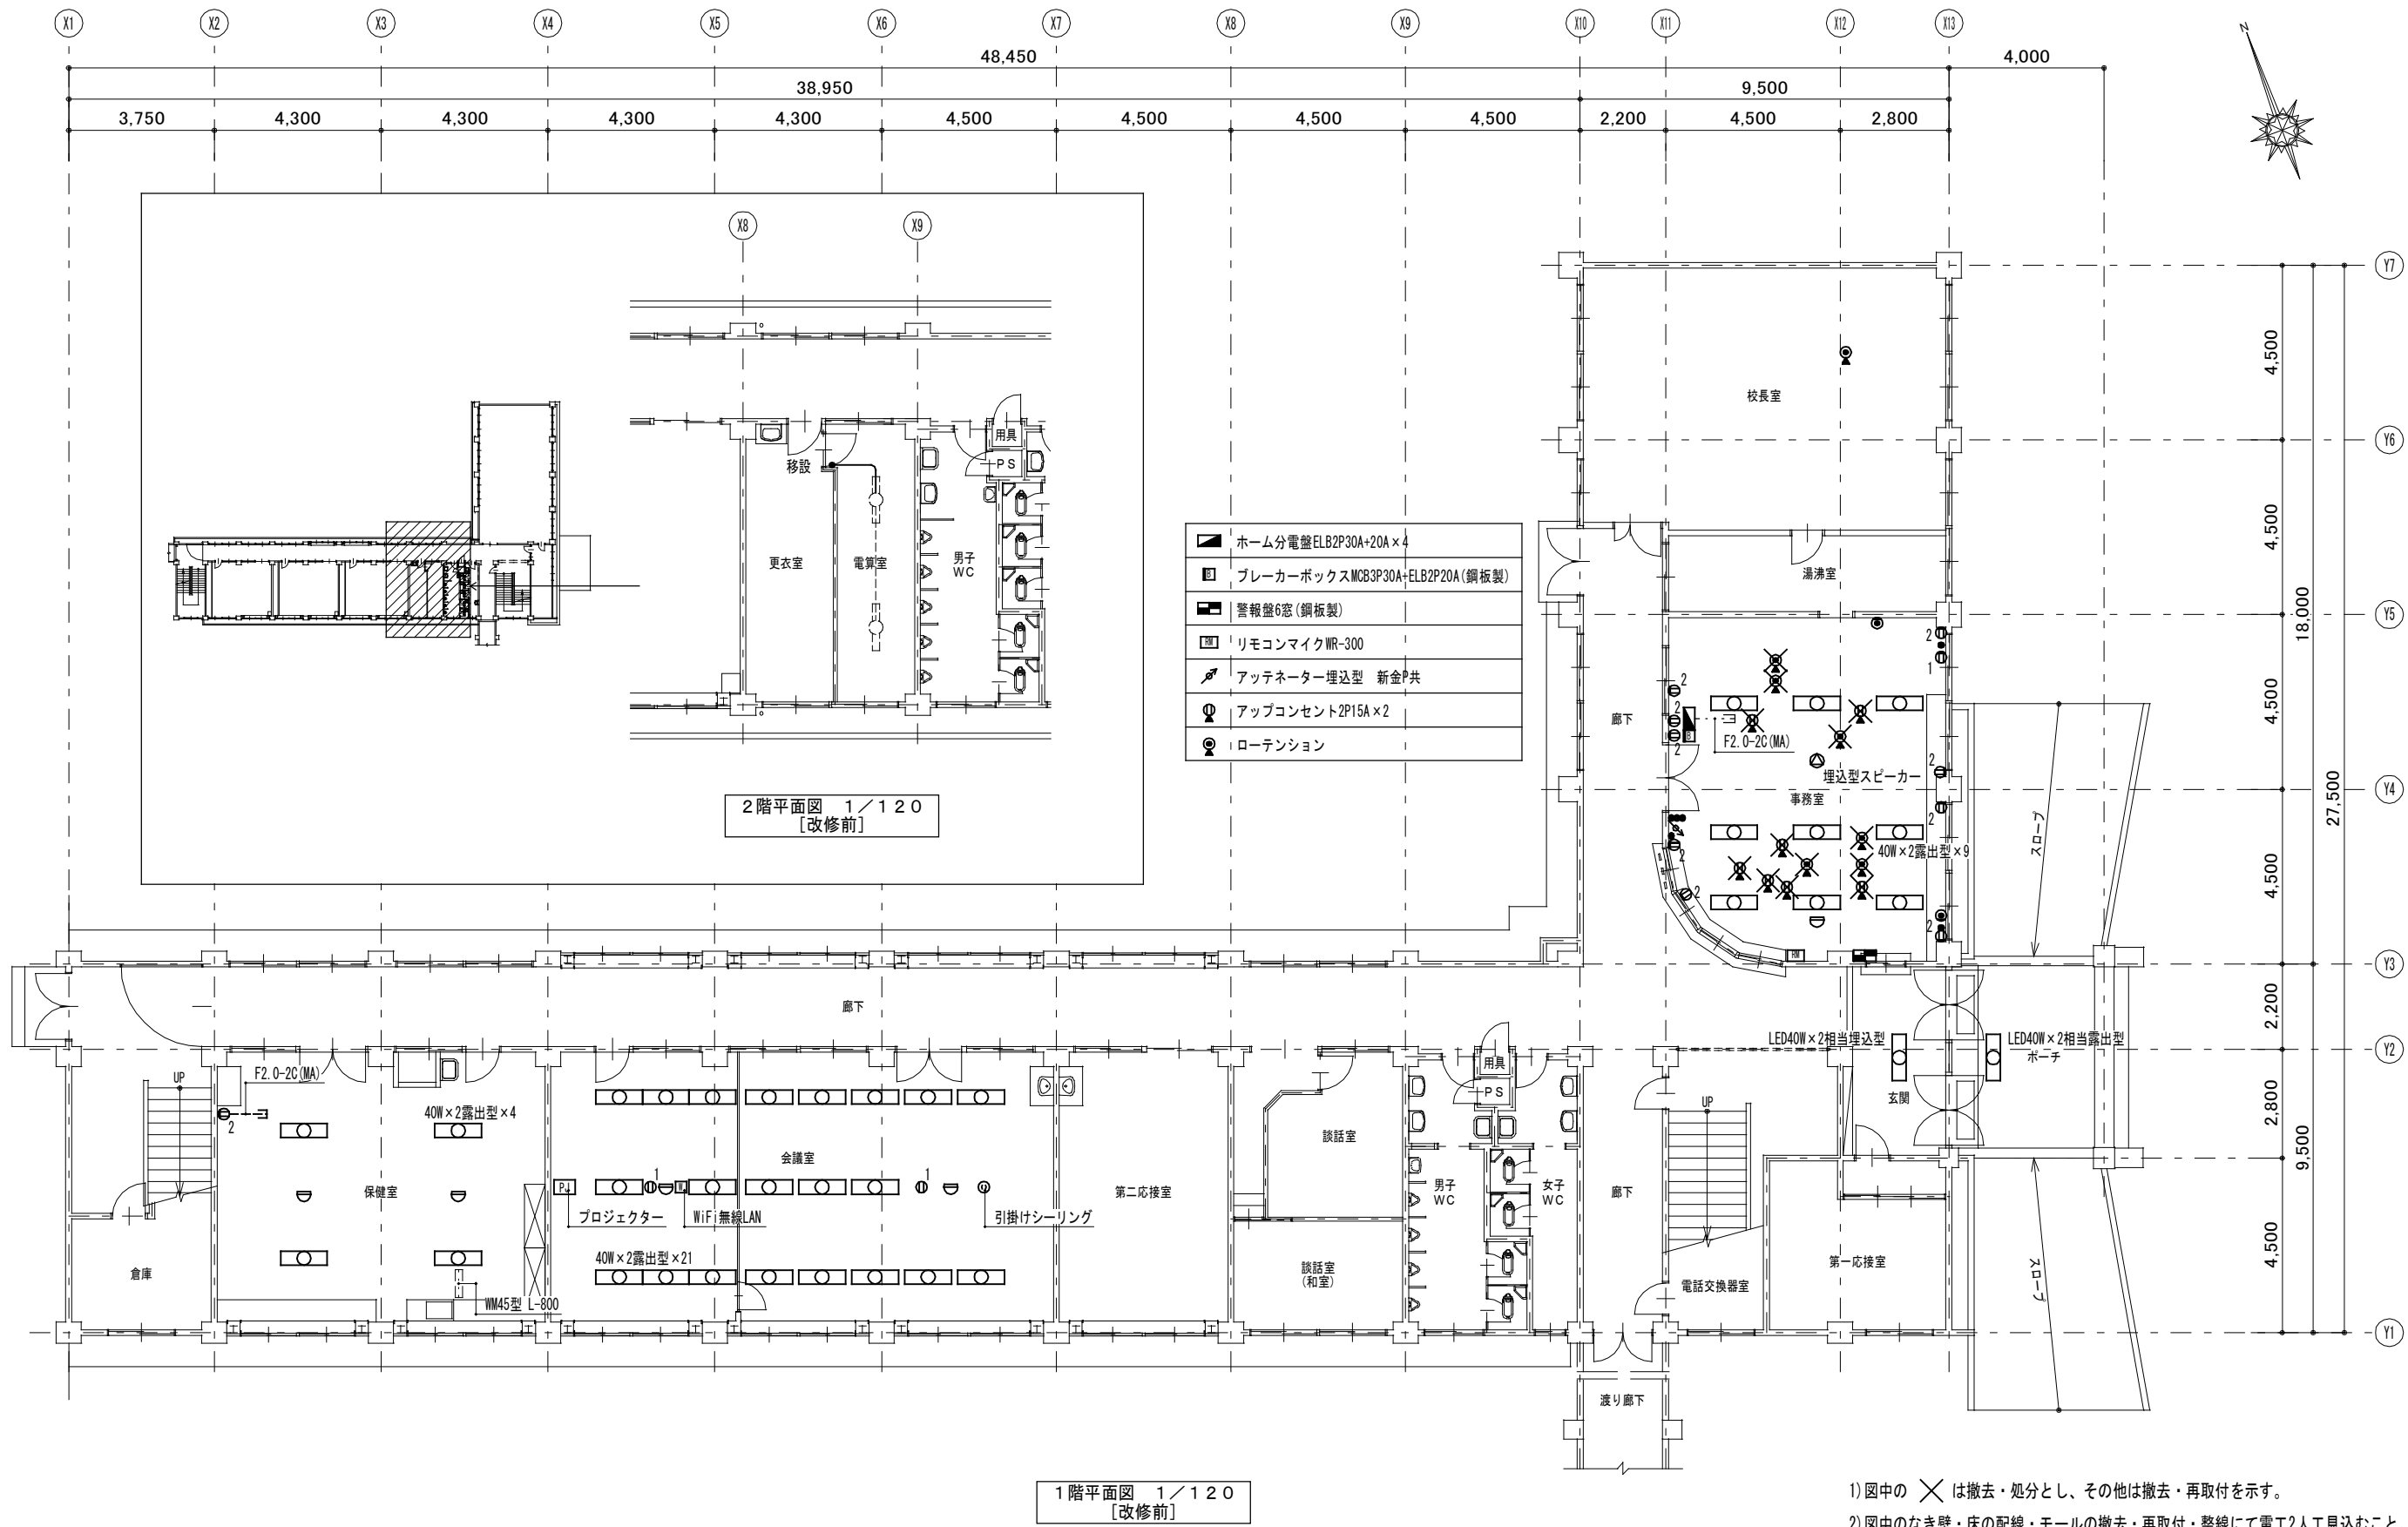


備考

縮尺
1/120
日付
令和6年9月 日

工事名
愛媛県立宇和島南中等教育学校本館内部改修工事
図名
電気設備工事 1階・2階電気設備図 [改修前]

図番
E — 1

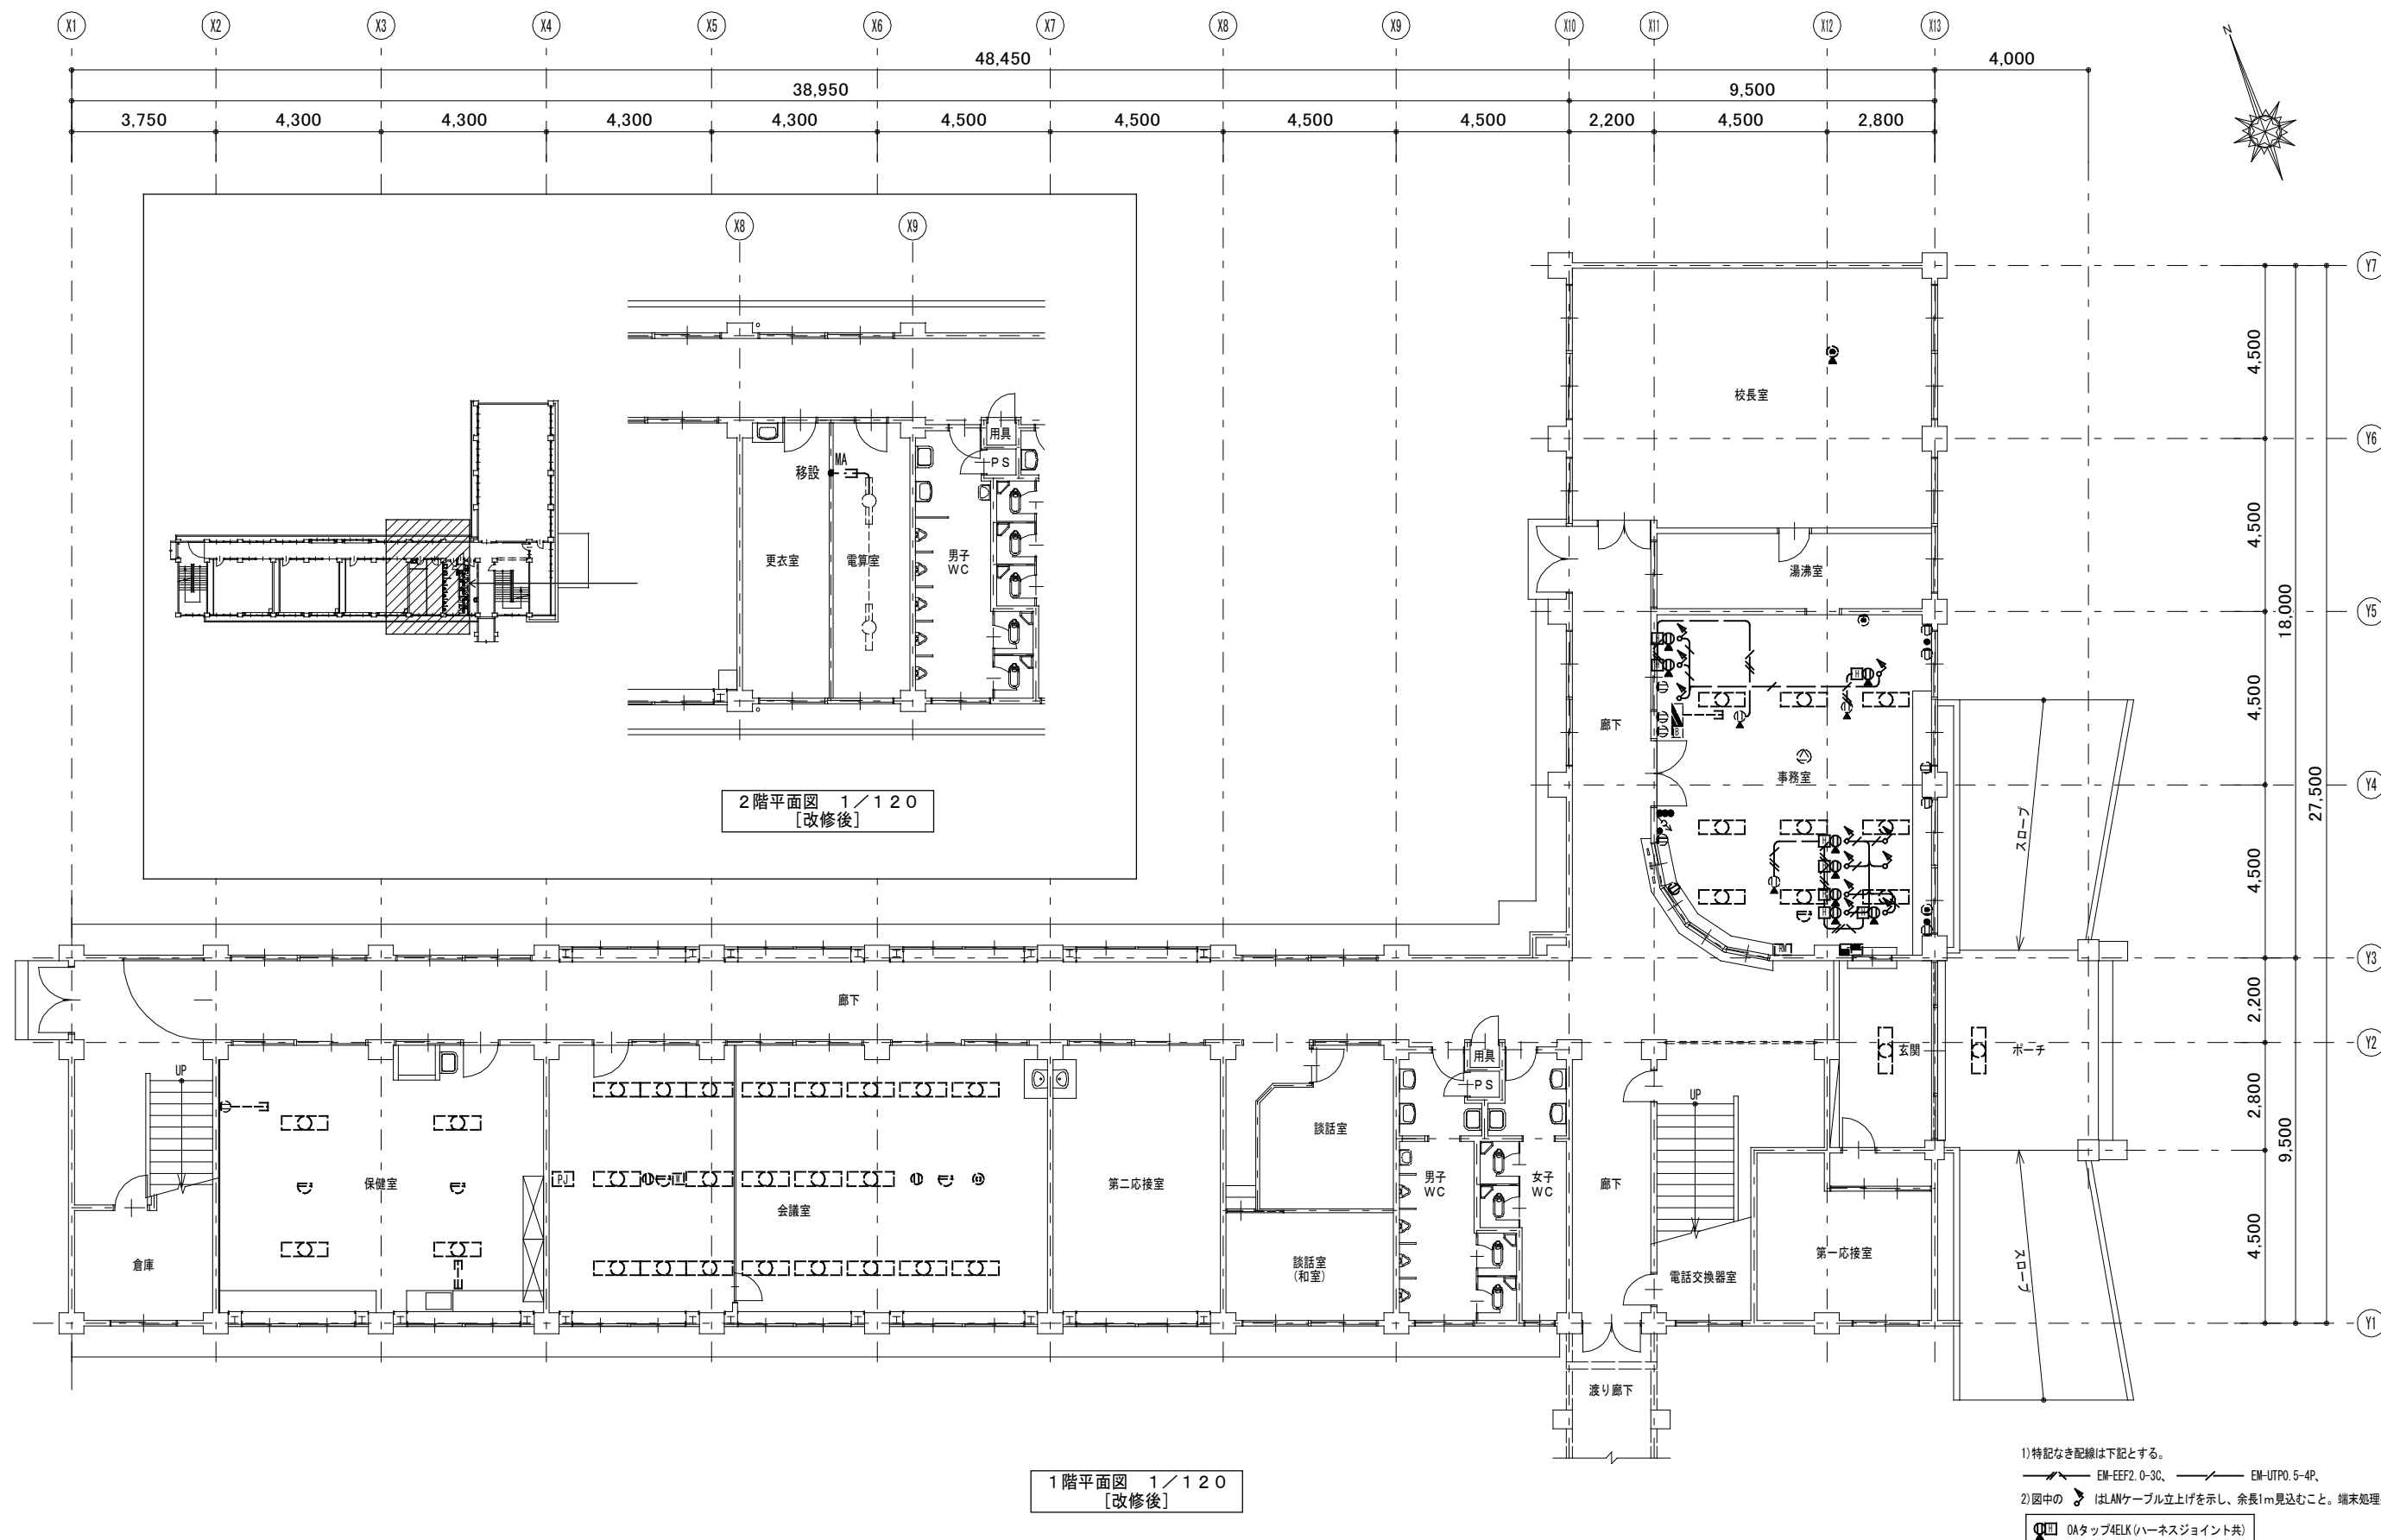

備 考

縮 尺
1/120
日 付
令和6年9月 日

工事名
愛媛県立宇和島南中等教育学校本館内部改修工事
図 名
電気設備工事 1階・2階電気設備図 [改修後]

図 番
E — 2